





Załącznik graficzny do zarządzenia nr
Prezydenta Miasta Krakowa z dnia

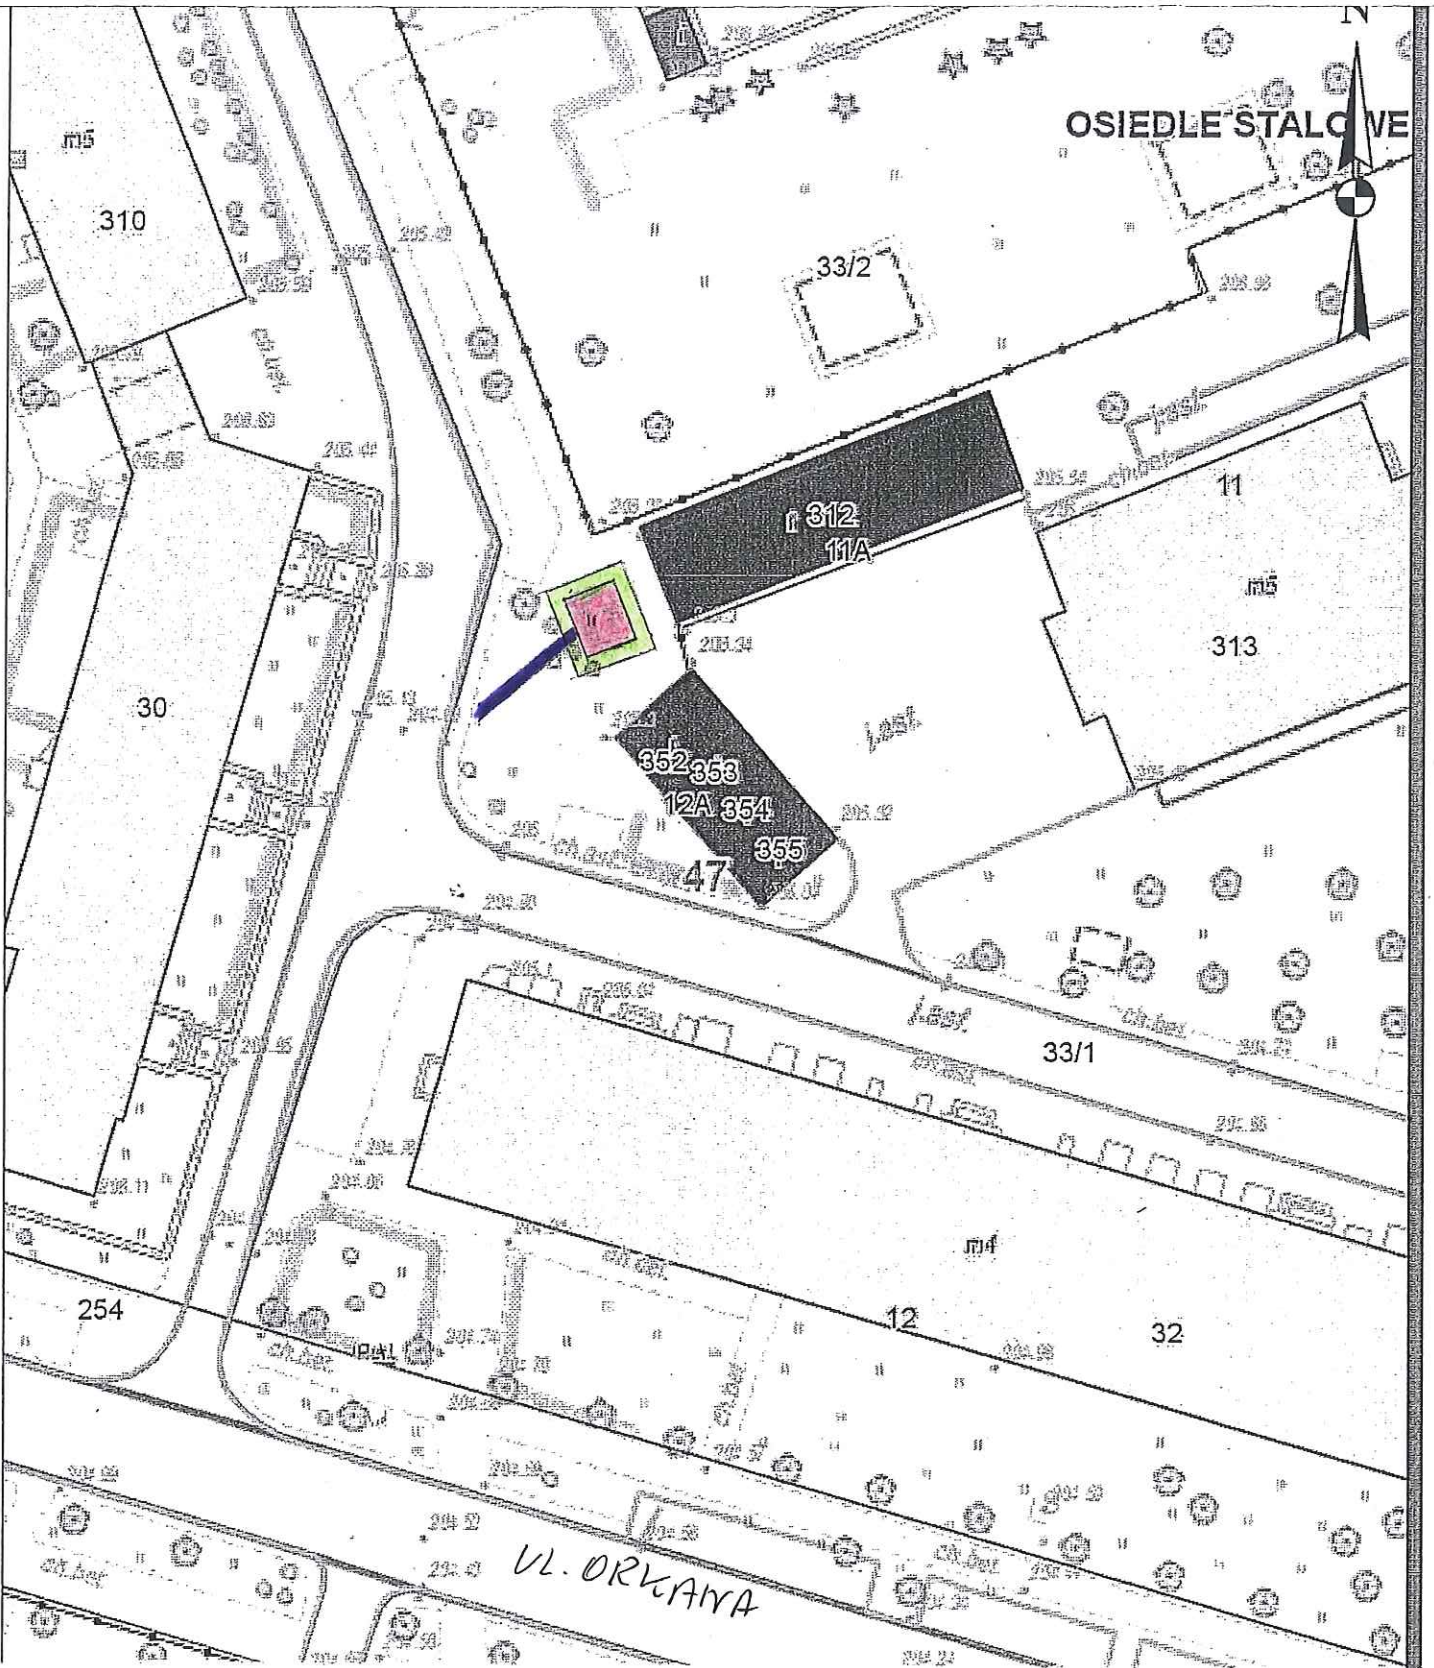

Część działki nr 33/1 obr. 47 Nowa Huta przeznaczona do oddania w dzierżawę, na cele:

-  Wiata śmietnikowa wraz z okapem
-  zielen ostonowa/rolniczy
-  dojście

Z-ca DYREKTORA WYDZIAŁU 940.2015 a.

Z. Kurysko
Zofia Kurysko