




Załącznik graficzny nr 1 do zarządzenia Nr
Prezydenta Miasta Krakowa
z dnia

teren przeznaczony do oddania w dzierżawę do użytkowania na cel:

 - dojsćie, droga dojazdowa

 - zieleń przydomowa

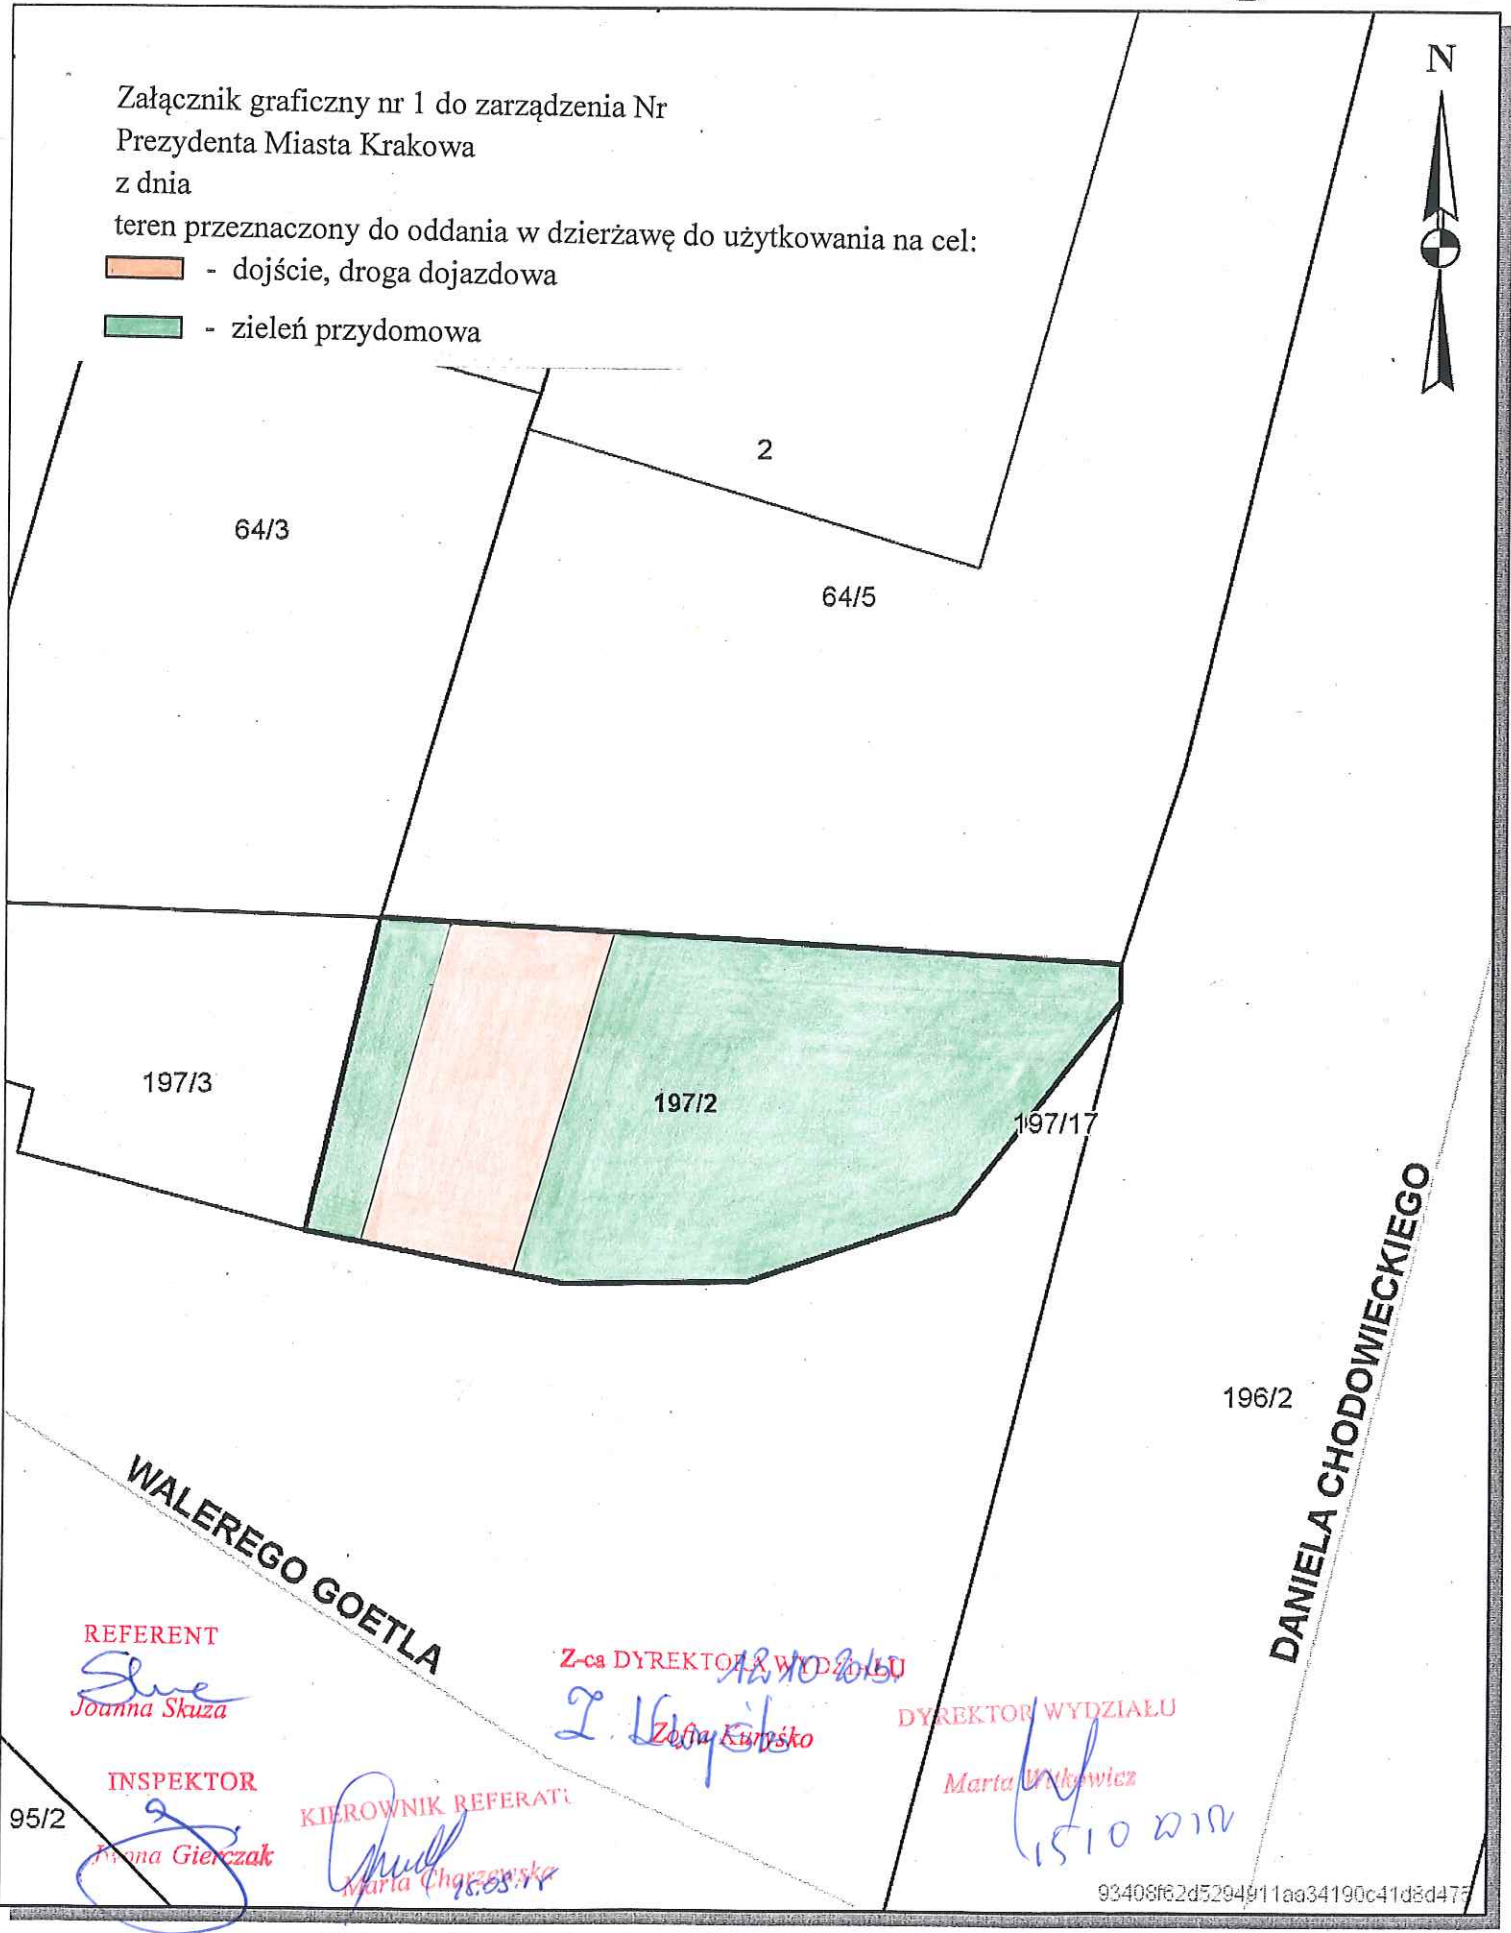

REFERENT
Joanna Skuza

Z-ca DYREKTORA WYDZIAŁU
Zofia Kurysko
12.10.2015

DYREKTOR WYDZIAŁU
Marta Wykwicz
15.10.2015

INSPEKTOR
Przema Gierczak




KIEROWNIK REFERATU
Marta Chorzowska
16.03.15


93408f62d5294911aa34190c41d8d47f

Udostępniane informacje nie są dokumentami w postępowaniach administracyjnych i innych.
Dokumenty należy zamawiać w Wydziale Geodezji co podlega opłatom zgodnie z zał.do ustawy z dn.5 czerwca 2014 r. o zmianie ustawy - Prawo geodezyjne i kartograficzne oraz ustawy o postępowaniu egzekucyjnym w administracji (Dz.U.2014 poz.897).

159

Załącznik graficzny nr 2 do zarządzenia Nr
Prezydenta Miasta Krakowa
z dnia
teren przeznaczony do oddania w dzierżawę do użytkowania na cel:

-  - dojsćie, droga dojazdowa
-  - zieleń przydomowa
-  - wiata śmietnikowa

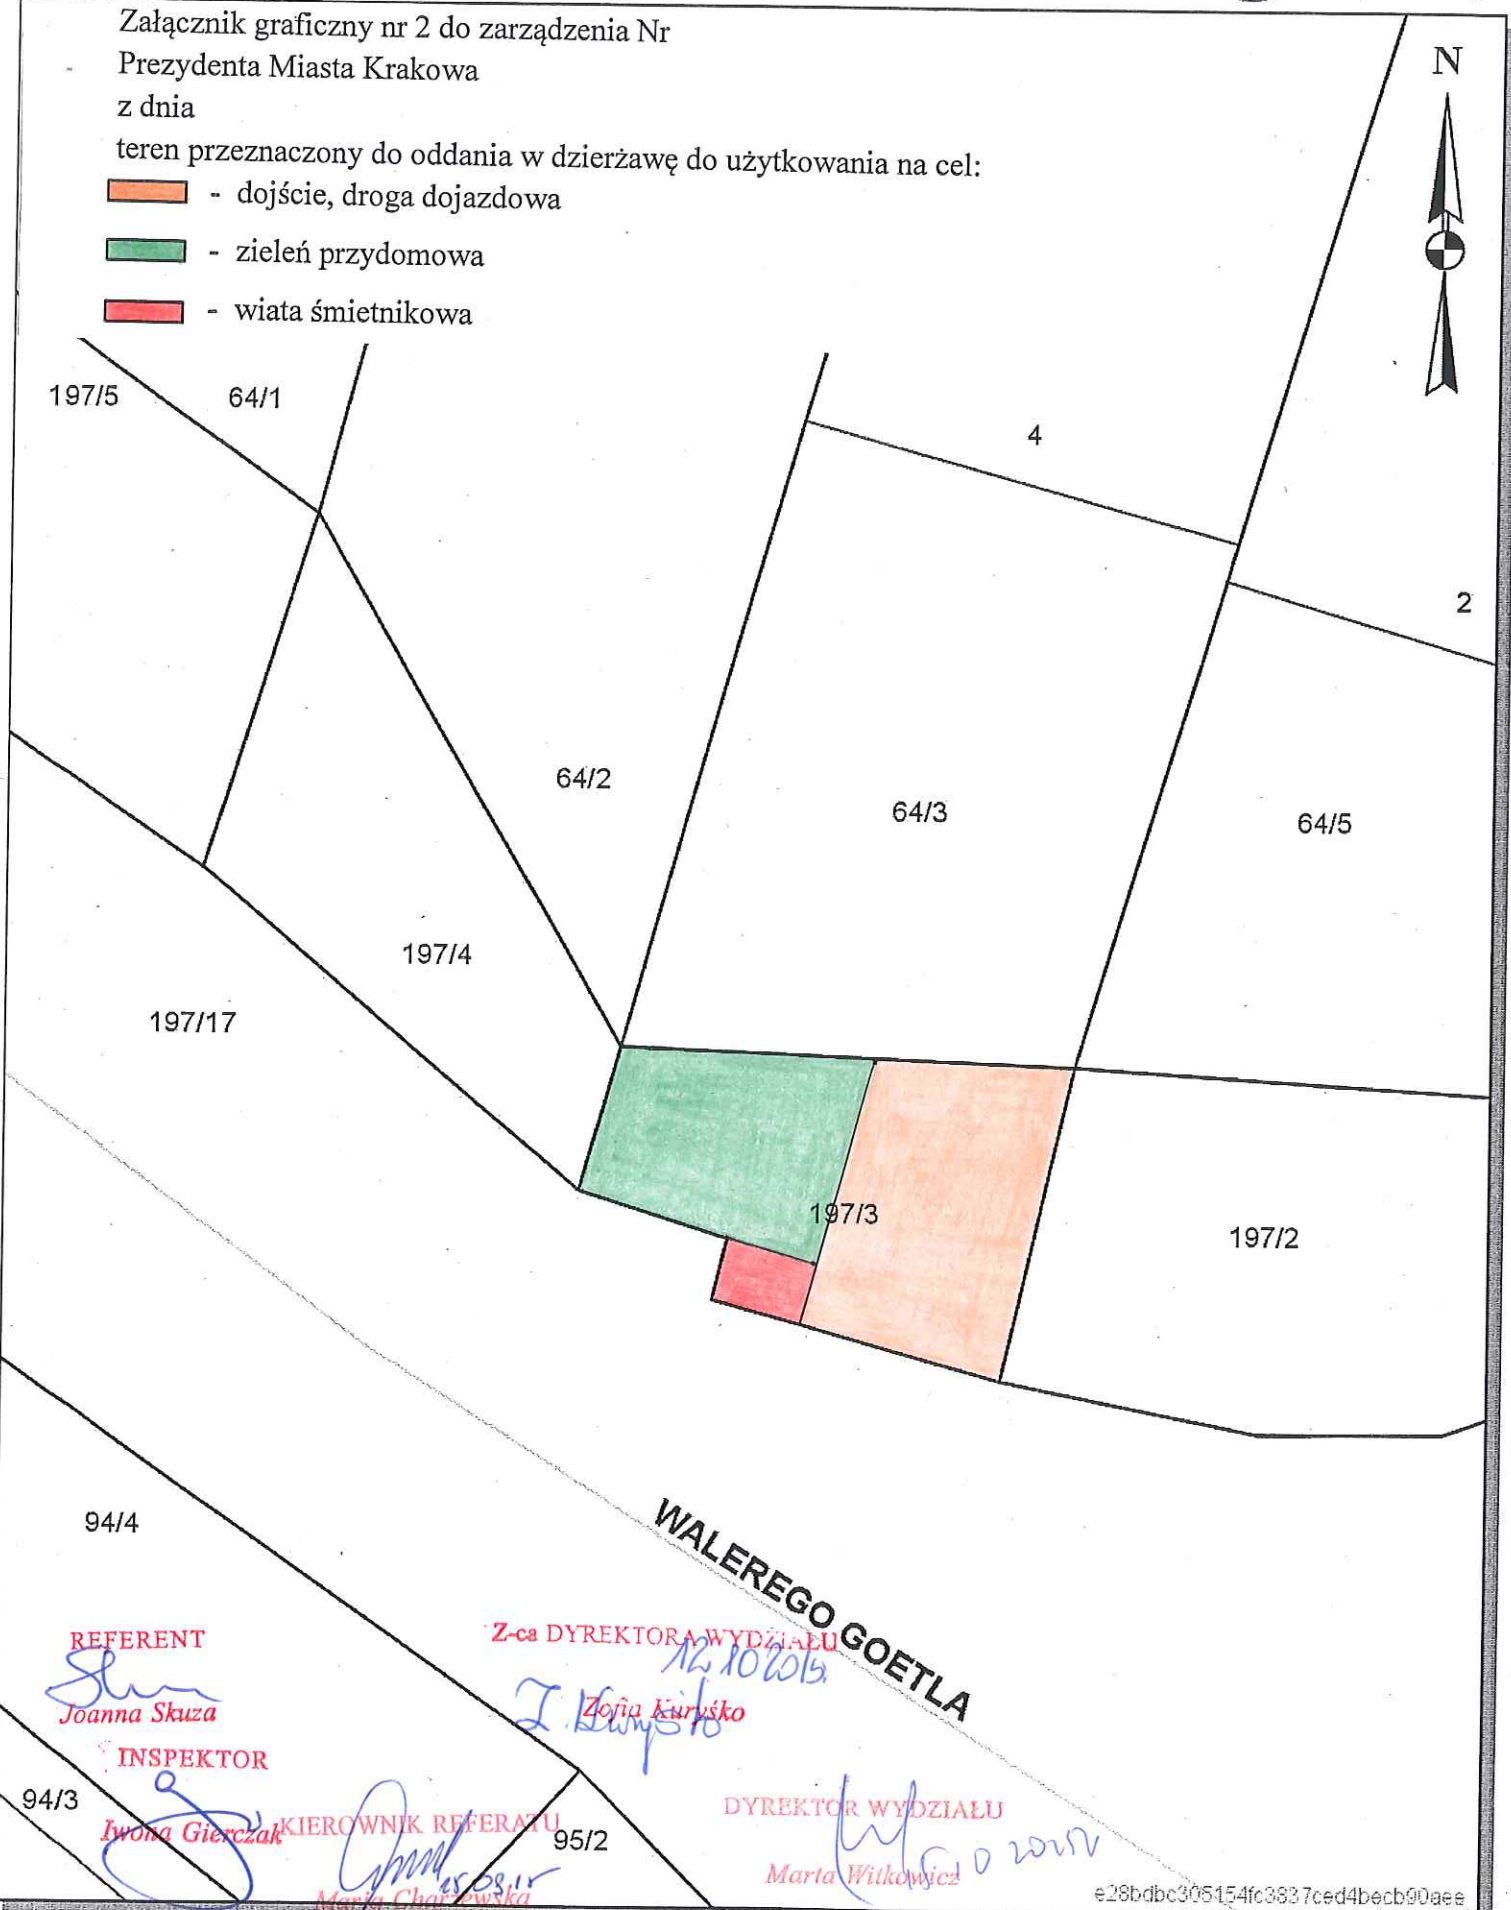

REFERENT
Joanna Skuza

Z-ca DYREKTORA WYDZIAŁU
Zofia Kurusko
12.10.2015

INSPEKTOR
Iwona Gierczak

DYREKTOR WYDZIAŁU
Marta Wilkowiak
02.10.2017

KIEROWNIK REFERATU
Marta Chajłowska
25.08.17

e28bdbc305154fc3837ced4becb90aee

Udostępniane informacje nie są dokumentami w postępowaniach administracyjnych i innych.
Dokumenty należy zamawiać w Wydziale Geodezji co podlega opłatom zgodnie z zał.do ustawy z dn.5 czerwca 2014 r. o zmianie ustawy - Prawo geodezyjne i kartograficzne oraz ustawy o postępowaniu egzekucyjnym w administracji (Dz.U.2014 poz.897).



WALEREGO GOETLA

DYREKTOR WYDZIAŁU

Marta Witkiewicz

15.10.2015

Z-ca DYREKTORA WYDZIAŁU

12.10.2015
Zofia Kuryśko

REFERENT

INSPEKTOR

Joanna Skuza Iwona Gierszak

REFERENT

25.08.15

07238974-1716471-1700007-31100124950

Załącznik graficzny nr 3 do zarządzenia Nr
Prezydenta Miasta Krakowa
z dnia

teren przeznaczony do oddania w dzierżawę do użytkowania na cel:


- dojscie, droga dojazdowa, podwórze

- zieleń przydomowa




Załącznik graficzny nr 4 do zarządzenia Nr
Prezydenta Miasta Krakowa
z dnia

teren przeznaczony do oddania w dzierżawę do użytkowania na cel:

 - dojsćie, droga dojazdowa

 - zieleń przydomowa

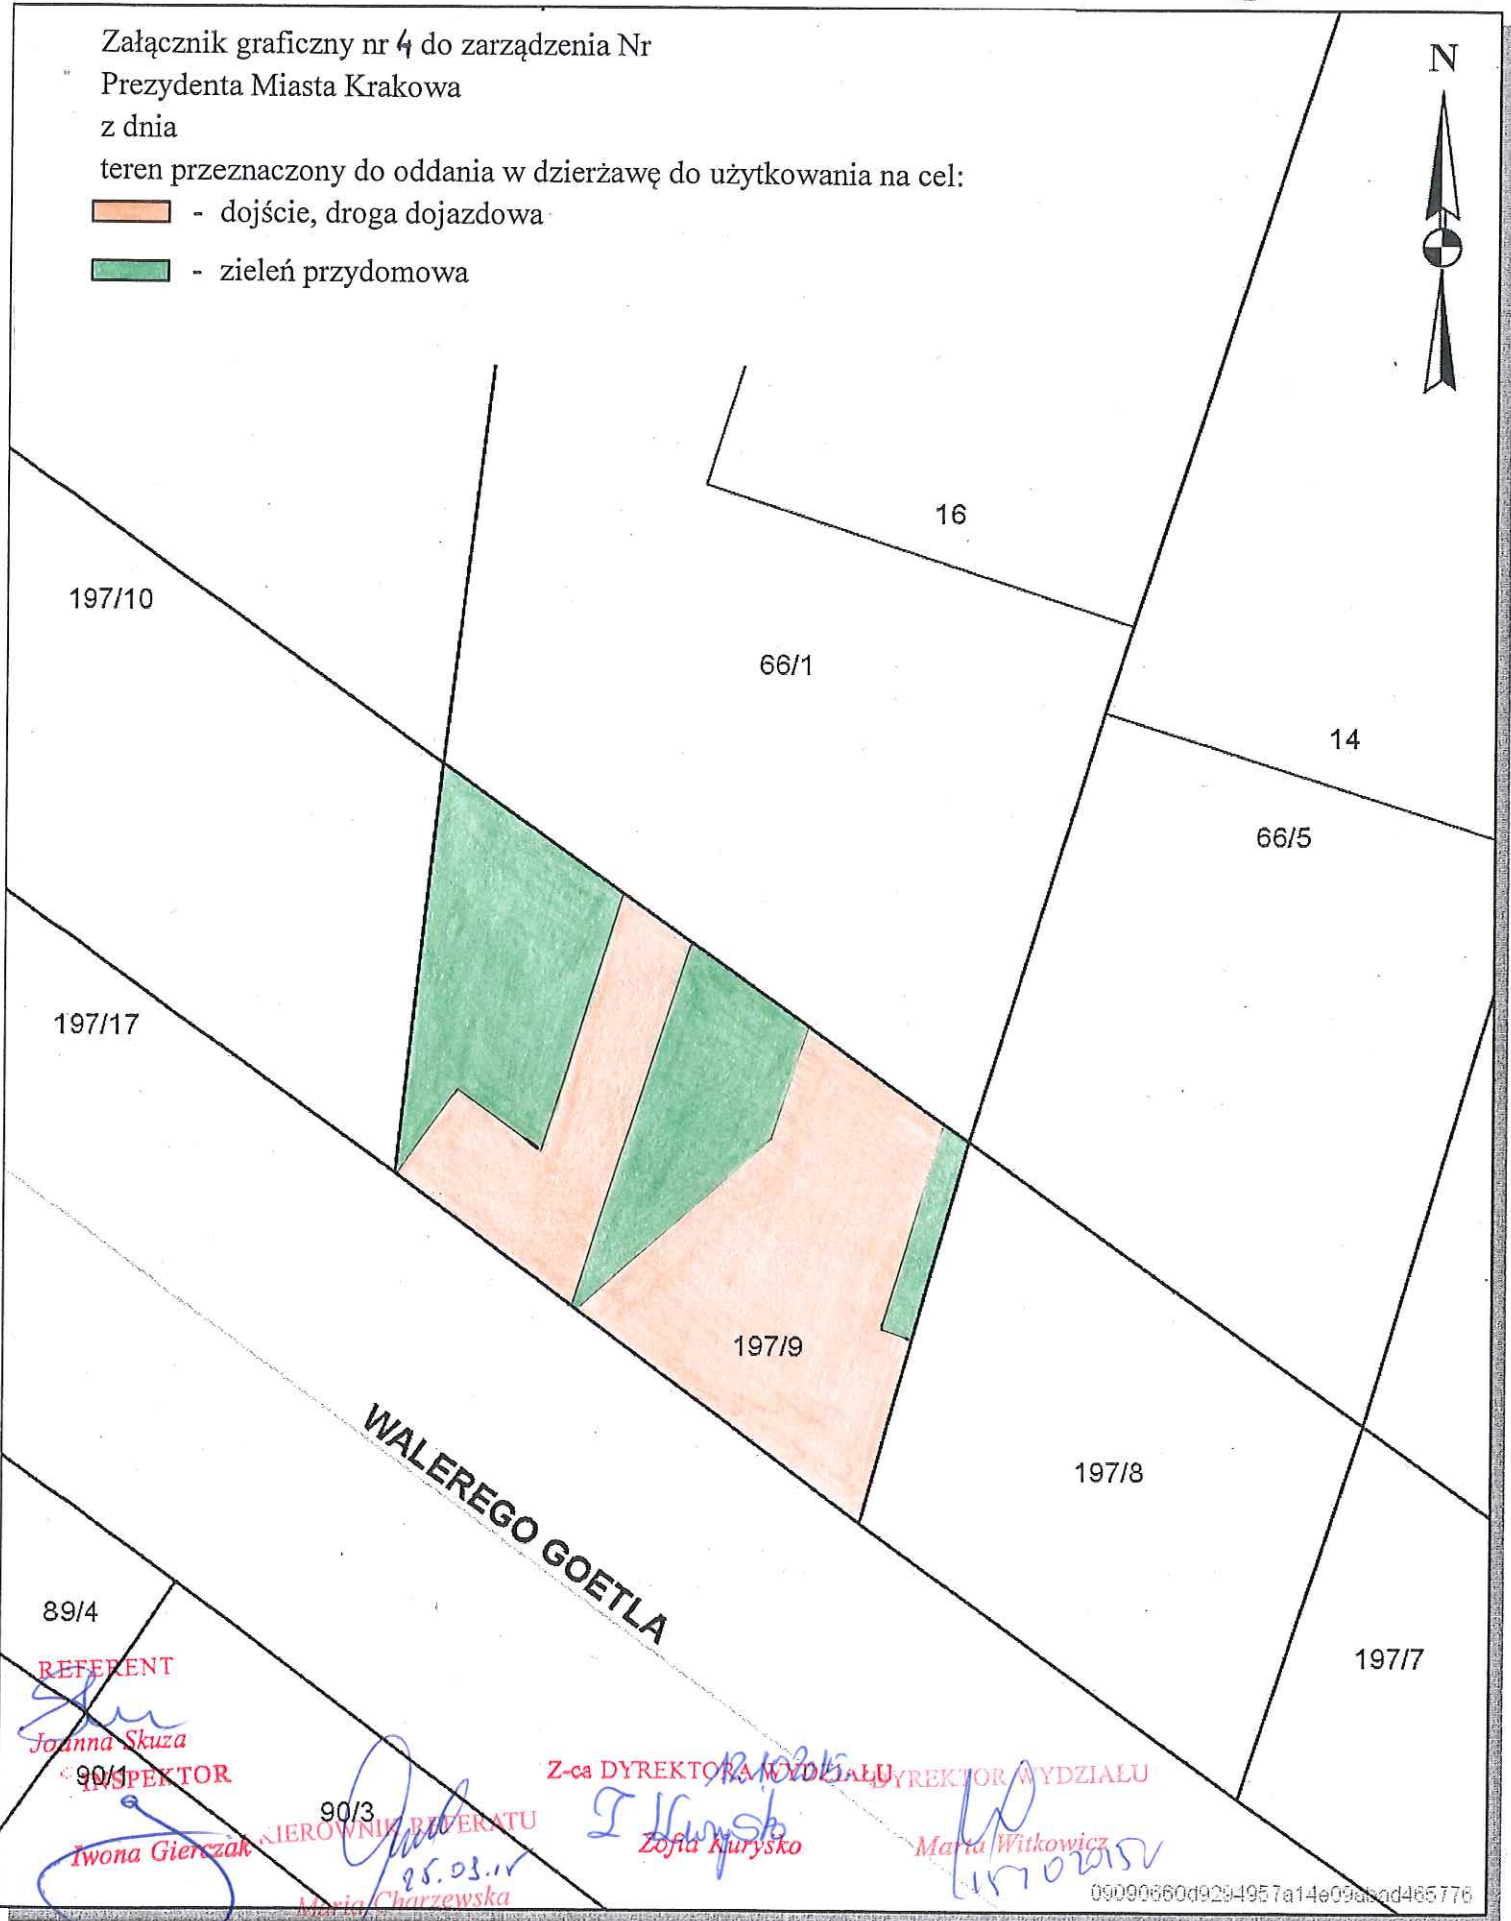

WALEREGO GOETLA

89/4
REFERENT

Joanna Skuza

INSPEKTOR

Iwona Gierszak

90/3
NIE RÓWNIK BIUREKATU

Maria Chrzewska
25.03.15

Z-ca DYREKTORA WYDZIAŁU

Zofia Kurysko


DYREKTOR WYDZIAŁU

Maria Witkowiak


09090660d9294957a14e09abbd465776

Załącznik graficzny nr 5 do zarządzenia Nr
Prezydenta Miasta Krakowa
z dnia
teren przeznaczony do oddania w dzierżawę do użytkowania na cel:

- dojsćie, droga dojazdowa
- zieleń przydomowa

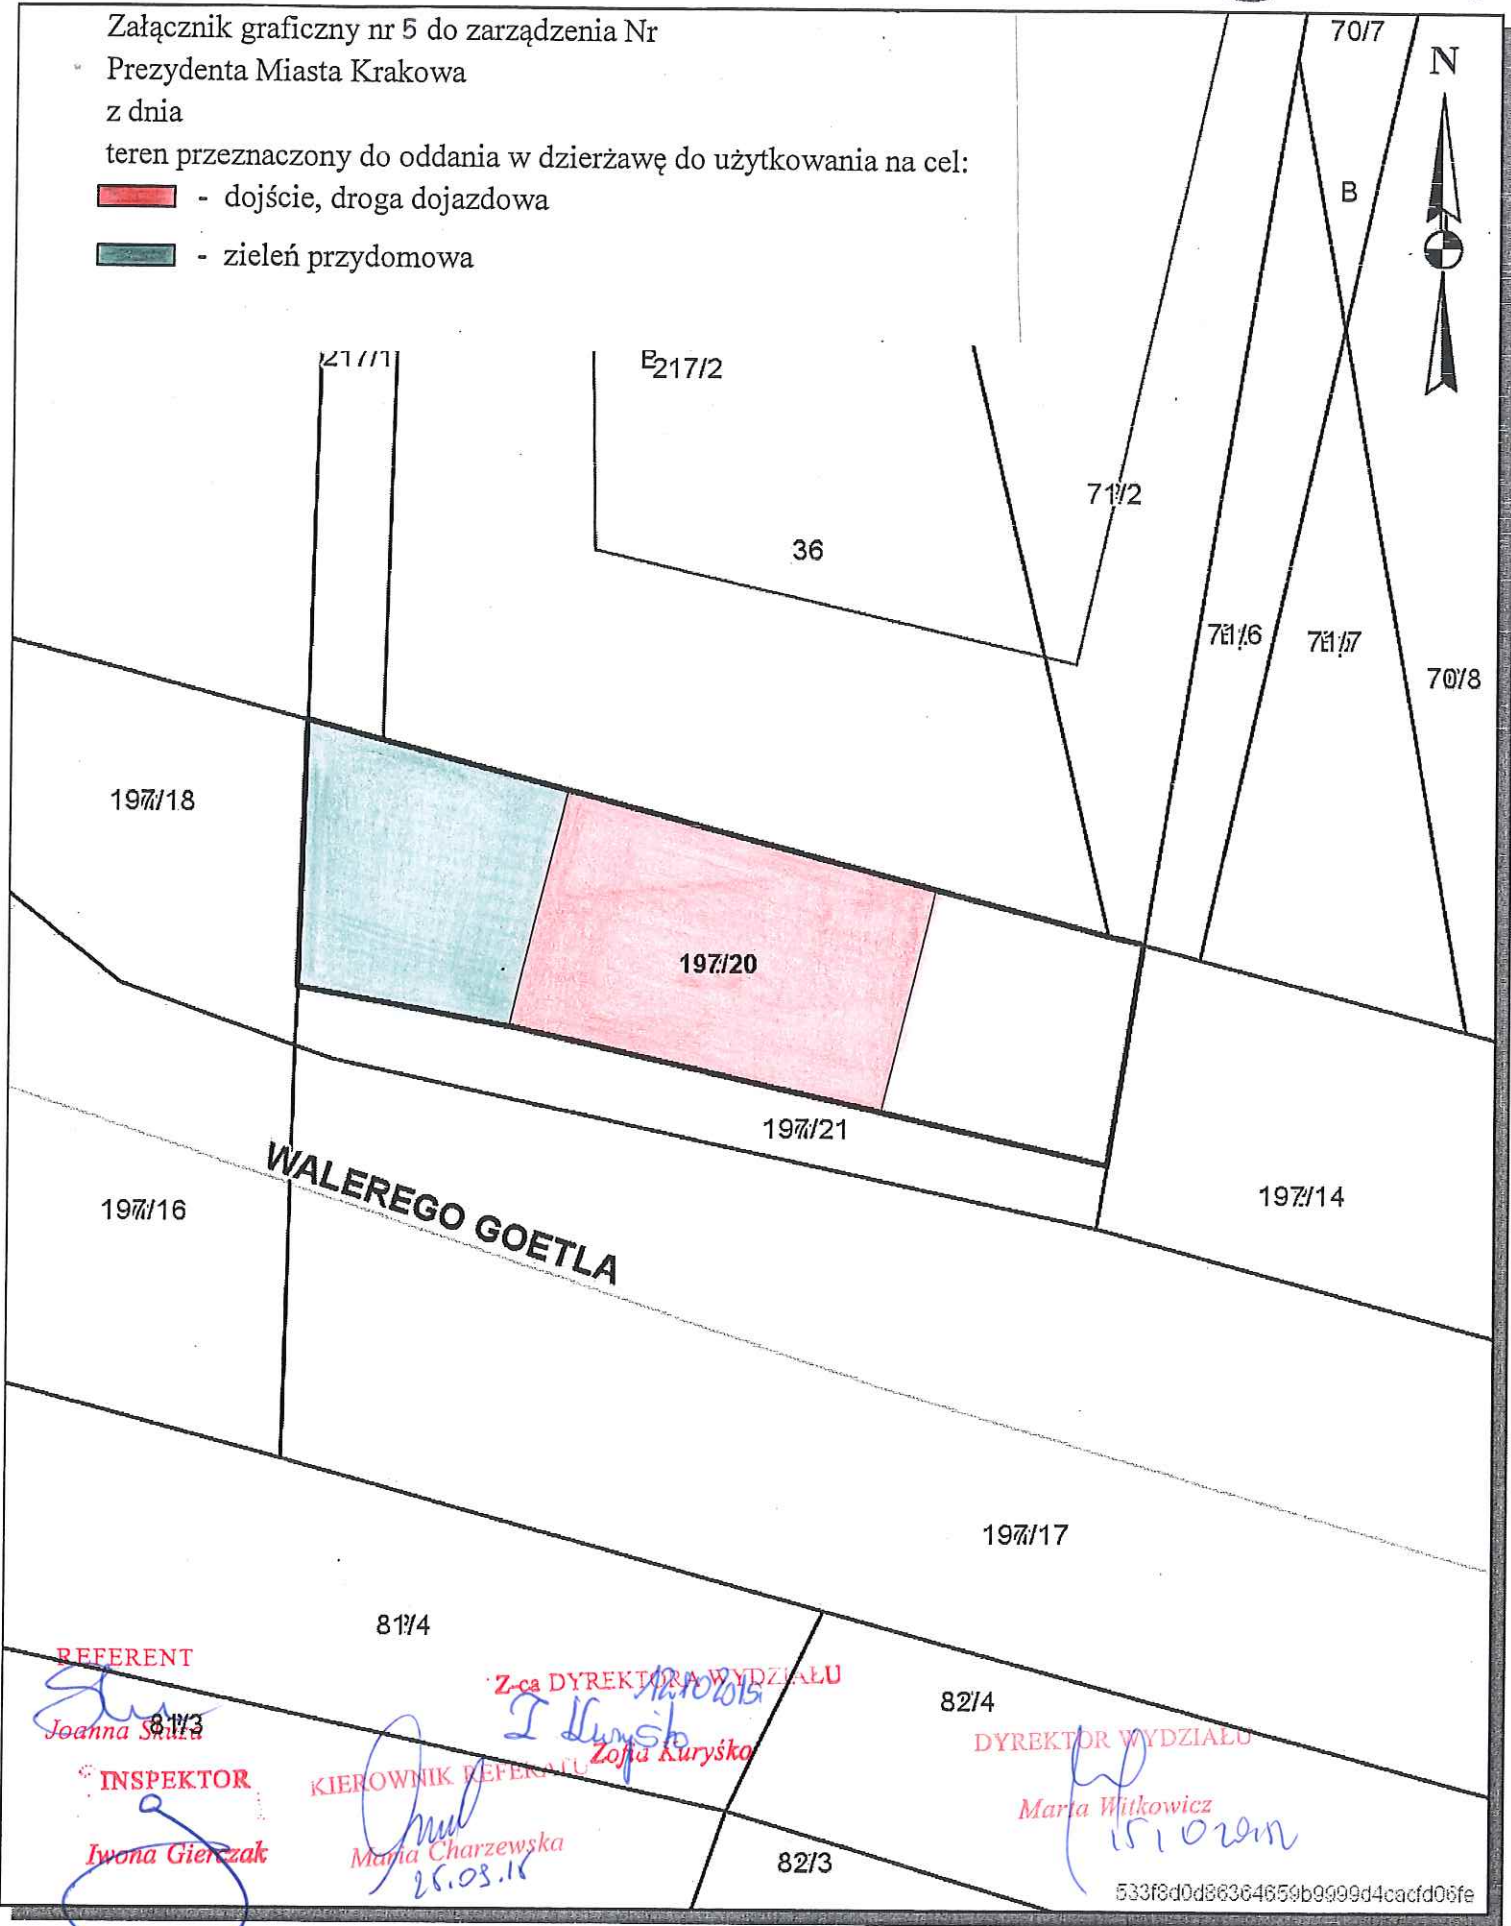

Udostępniane informacje nie są dokumentami w postępowaniach administracyjnych i innych.
Dokumenty należy zamawiać w Wydziale Geodezji co podlega opłatom zgodnie z zał.do ustawy z dn.5 czerwca 2014 r. o zmianie ustawy - Prawo geodezyjne i Kartograficzne oraz ustawy o postępowaniu egzekucyjnym w administracji (Dz.U.2014 poz.897).

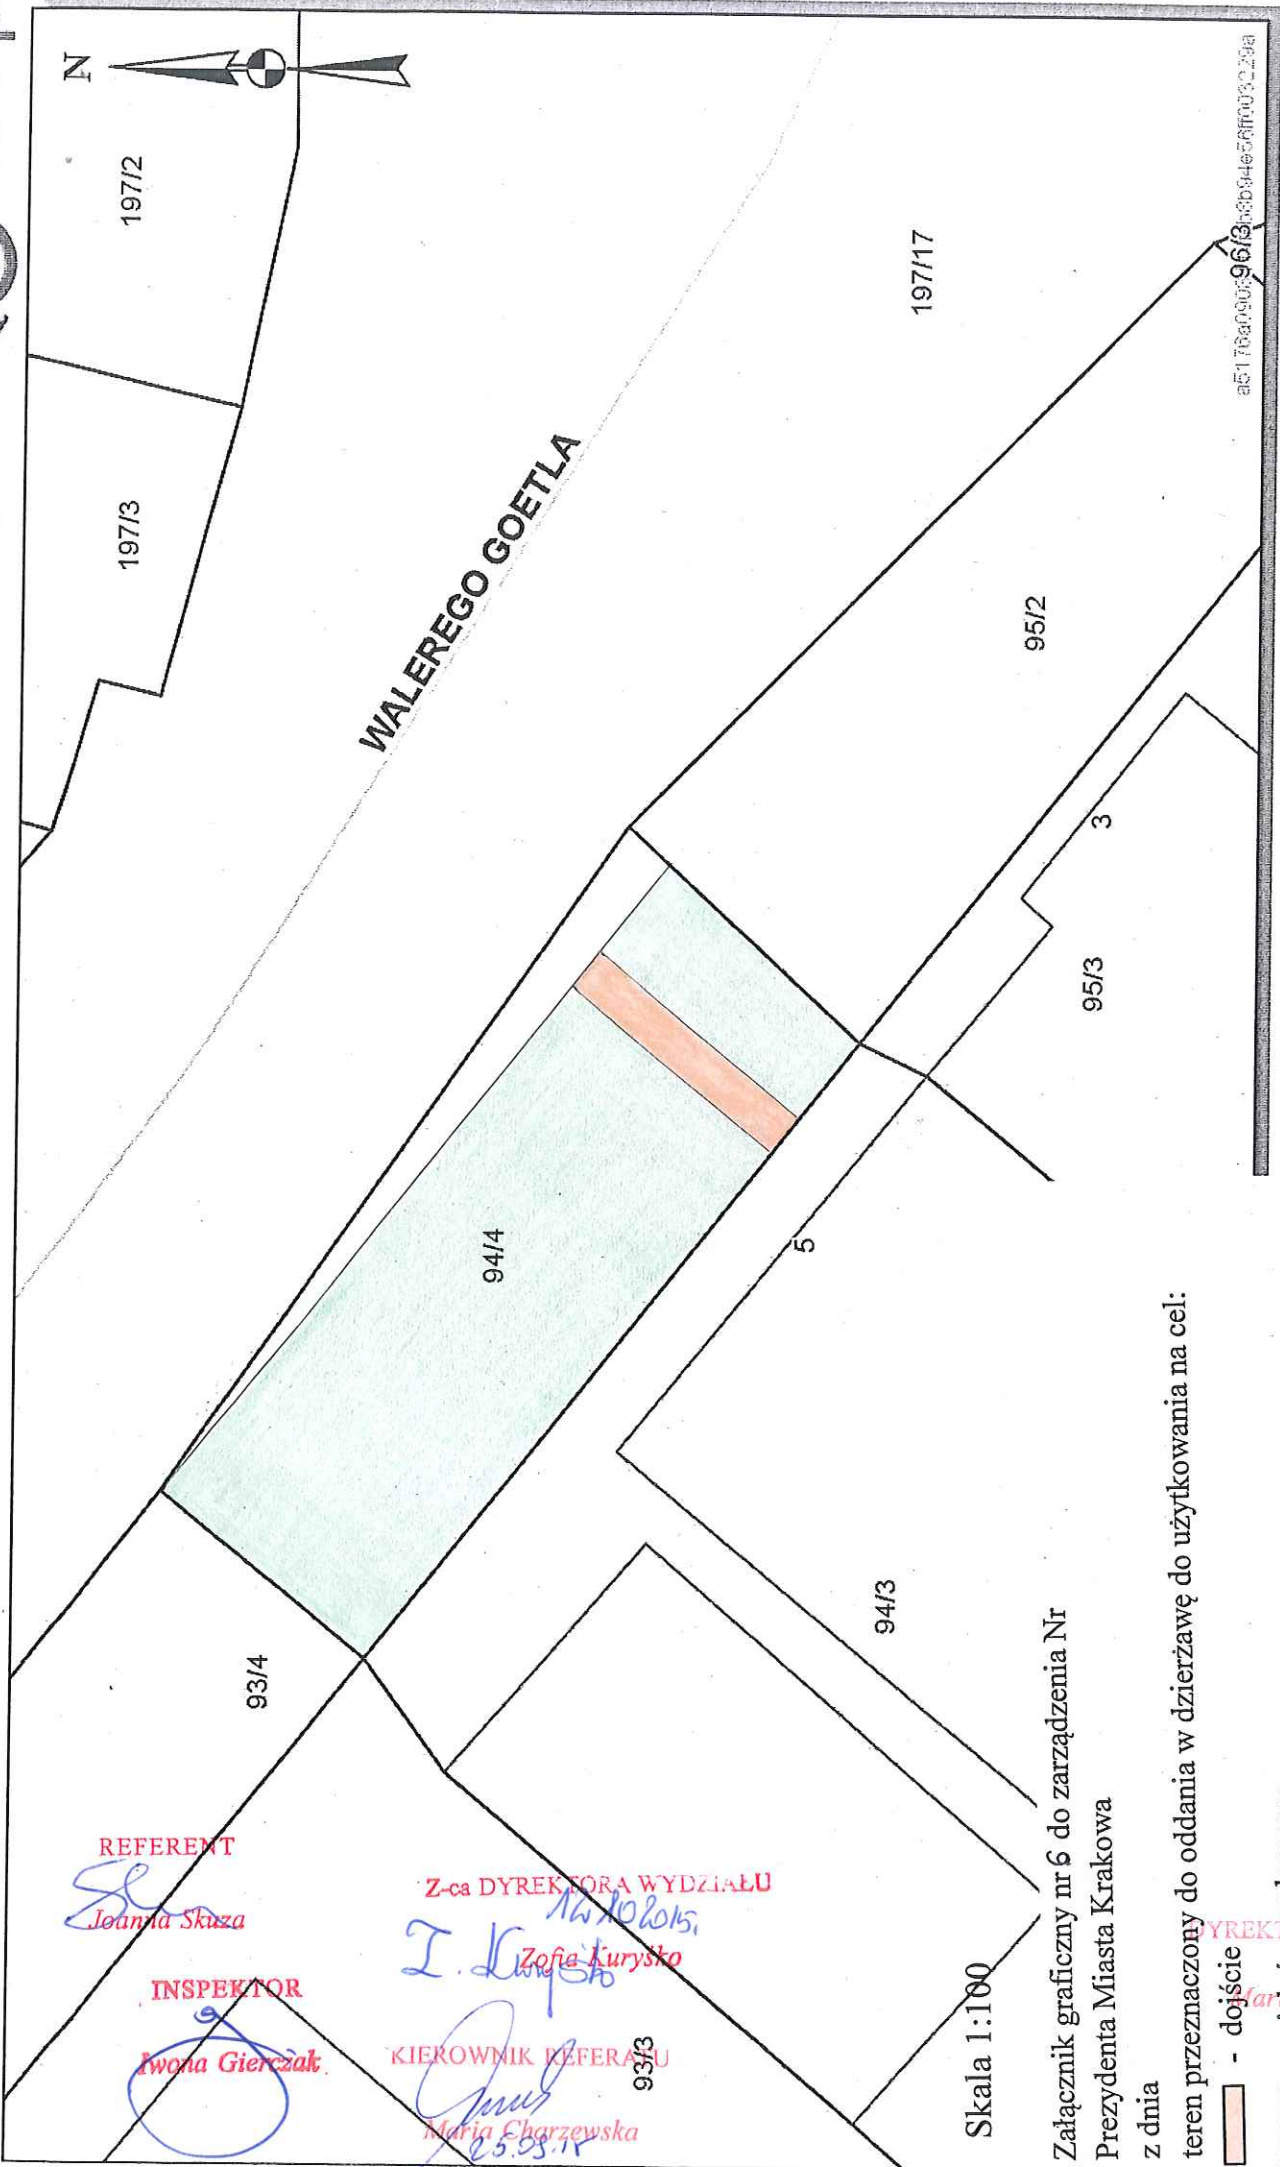

REFERENT
Joanna Skaza

INSPEKTOR
Iwona Gierczak

Z-ca DYREKTORA WYDZIAŁU
Zofia Kurysko
 16.10.2015

KIEROWNIK REFERATU
Maria Chrzewska
 25.08.15

DYREKTOR WYDZIAŁU
Jan Witkiewicz

Skala 1:100
 Załącznik graficzny nr 6 do zarządzenia Nr
 Prezydenta Miasta Krakowa
 z dnia

teren przeznaczony do oddania w dzierżawę do użytkowania na cel:

-  - dojście
-  - zielen przydomowa

akt17ba090596/3-8b04e58ff003029a



a09be14753be448aab393cb4671a6f59c

REFERENT

Joanna Skica

INSPEKTOR

Iwona Gierczak

KIEROWNIK REFERATU

Maria Chorzewska

Z-ca DYREKTORA WYDZIAŁU

12.10.2015.
Zofia Kurysko

92/1

Skala 1:100

Załącznik graficzny nr 7 do zarządzenia Nr

Prezydenta Miasta Krakowa

z dnia

teren przeznaczony do oddania w dzierżawę do użytkowania na cel:

- dojeżdżenie, droga dojazdowa

- zieleni przydomowa

DYREKTOR WYDZIAŁU

12.10.2015.

12.10.2015.