


Załącznik do Zarządzenia Nr
Prezydenta Miasta Krakowa
z dnia

LEGENDA:

SŁUŻEBNOŚĆ PRZESYŁU

| | | | | | |
|--|--------|---|----|-------|-------|
| 44/13 | 185/18 | 5 | dr | 185/6 | 56/12 |
| Poświadczam się zgodność naniezionej kopii z treścią materiału planimetrycznego zasobu geodezyjnego i kartograficznego | | | | | |
| Organ prowadzący planimetryczny zasob geodezyjny i kartograficzny | | | | | |
| Nazwa materiału zasobu | | | | | |
| Identyfikator ewidencyjny materiału zasobu | | | | | |
| Data wykonania kopii | | | | | |
| Imię, nazwisko i podpis osoby reprezentującej organ | | | | | |
| 08.12.2014 | | | | | |
| Wzrost 185 cm / 11 | | | | | |
| 3576-3501/11 | | | | | |

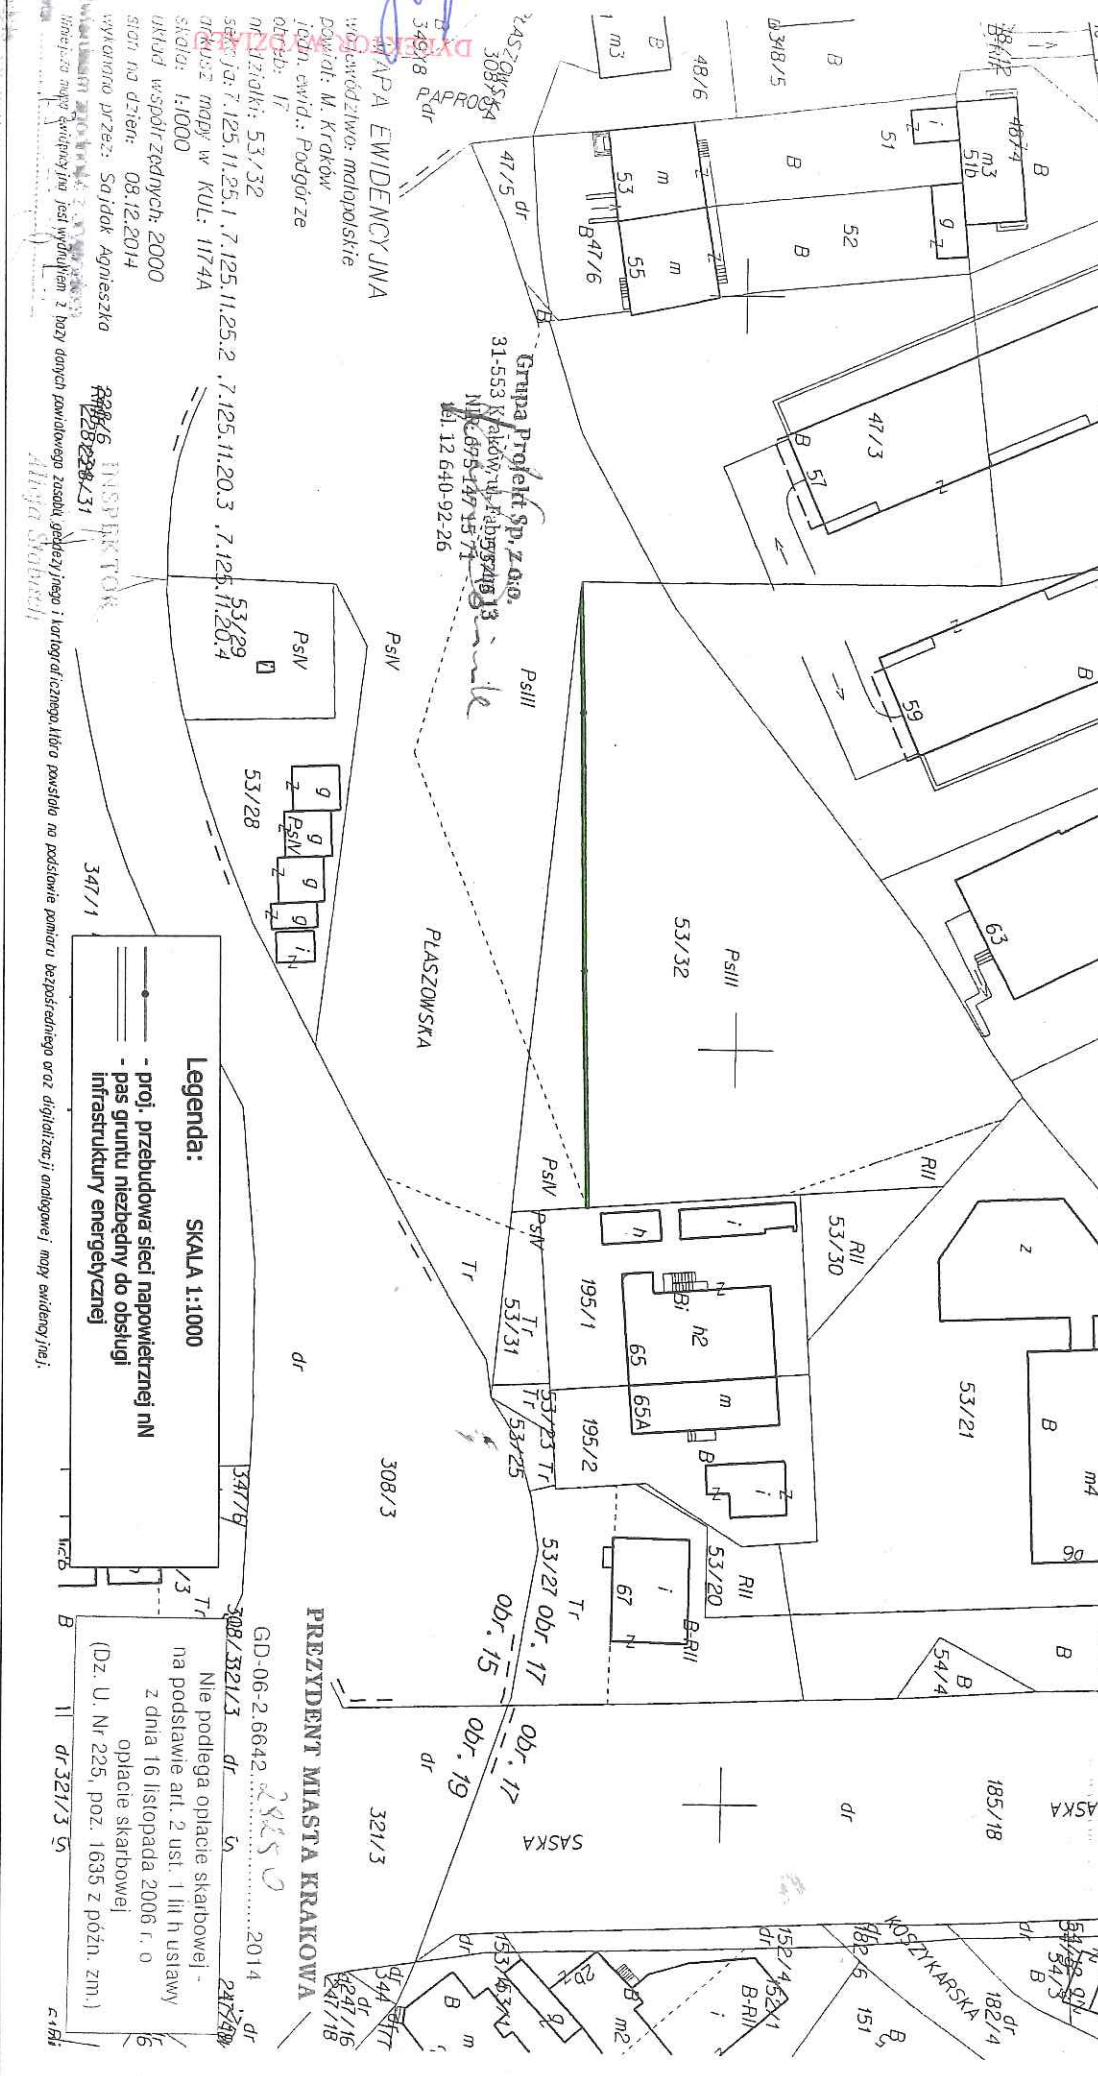

Grupa Projekt Sp. z o.o.
 31-553 Kraków, ul. Kraszwicka 13
 NIP: 675-147-15-71
 tel. 12 640-92-26

MAPA EWIDENCYJNA
 Wskaźnik: malopolskie
 Powiat: M. Kraków
 Idm. ewid.: Podgórze
 Obręb: II

nr działki: 53/32
 sektor: 7.125.11.25.1.7.125.11.25.2.7.125.11.20.3.7.125.11.20.4
 obręb: mady w KUL: 1174A
 skala: 1:1000

Układ współrzędnych: 2000
 data: 08.12.2014
 wykonano przez: Sądok Agnieszka
 Skala: 1:1000
 Nazwa: Mapa ewidencyjna jest wydrukiem z bazy danych powiatowego zasobu geodezyjnego i kartograficznego. Mapa powstała na podstawie pomiaru bezpośredniego oraz digitalizacji analogowej mapy ewidencyjnej.
 Aliaga Sobociński

Legenda: SKALA 1:1000

- proj. przebudowa sieci napowietrznej MN
- pas gruntu niezbędny do obsługi infrastruktury energetycznej

PREZYDENT MIASTA KRAKOWA

GD-06-2.6642.2855
 2014
 Nie podlega opłacie skarbowej -
 na podstawie art. 2 ust. 1 lit h ustawy
 z dnia 16 listopada 2006 r. o
 opłacie skarbowej
 (Dz. U. Nr 225, poz. 1655 z późn. zm.)
 dr 3217/3 5