


Skala 1 : 1000

Załącznik graficzny do zarządzenia nr
Prezydenta Miasta Krakowa z dnia

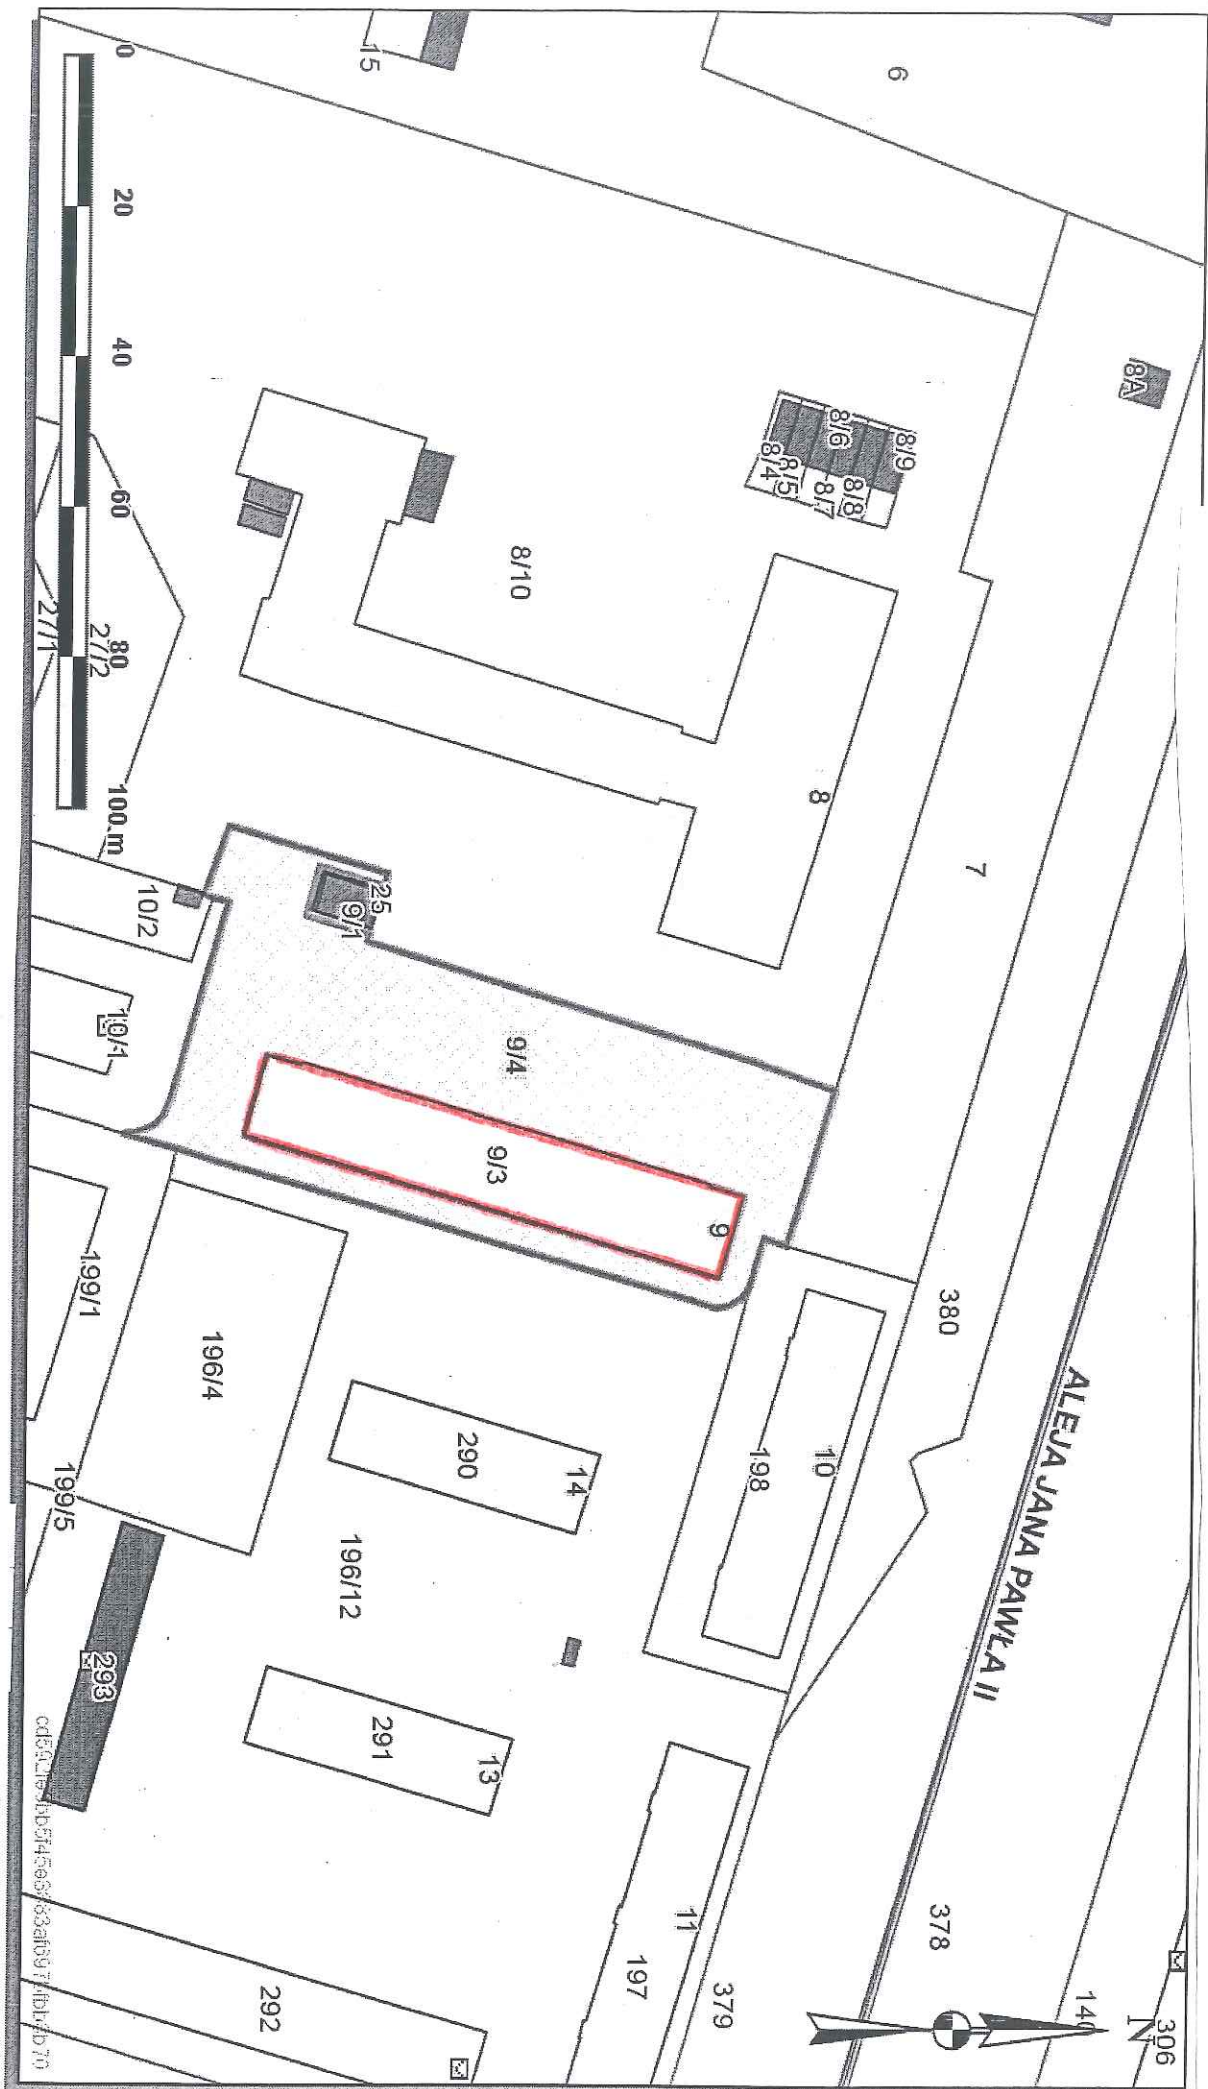

Część działki nr 9/4 obr 48 Nowa Huta przeznaczona do wydzierżawienia na cel
warstwa dociepleniowa

STARSZY
WYKAZ
2910216

skala 1:1000