

Działki

- nie wybrane
- wybrane

Punkty adresowe



- nie wybrane
- wybrane

Budynki

- BIUROWE
- HANDLOWO-USŁUGOWE
- INNE NIEMIESZKALNE
- MIESZKALNE
- OŚWIATY, NAUKI I KULTURY
- PRODUKCYJNE, USŁUGOWE I
- PRZEMYSŁOWE
- SZPITALI I ZAKŁADÓW OPIEKI
- TRANSPORTU I ŁĄCZNOŚCI
- ZBIORNIKI, SILOSY I BUDYNKI
- wybrane
- pozostałe

Skala 1 : 1000

mapa przygotowana przy użyciu
Internetowego Serwera Danych Przestrzennych

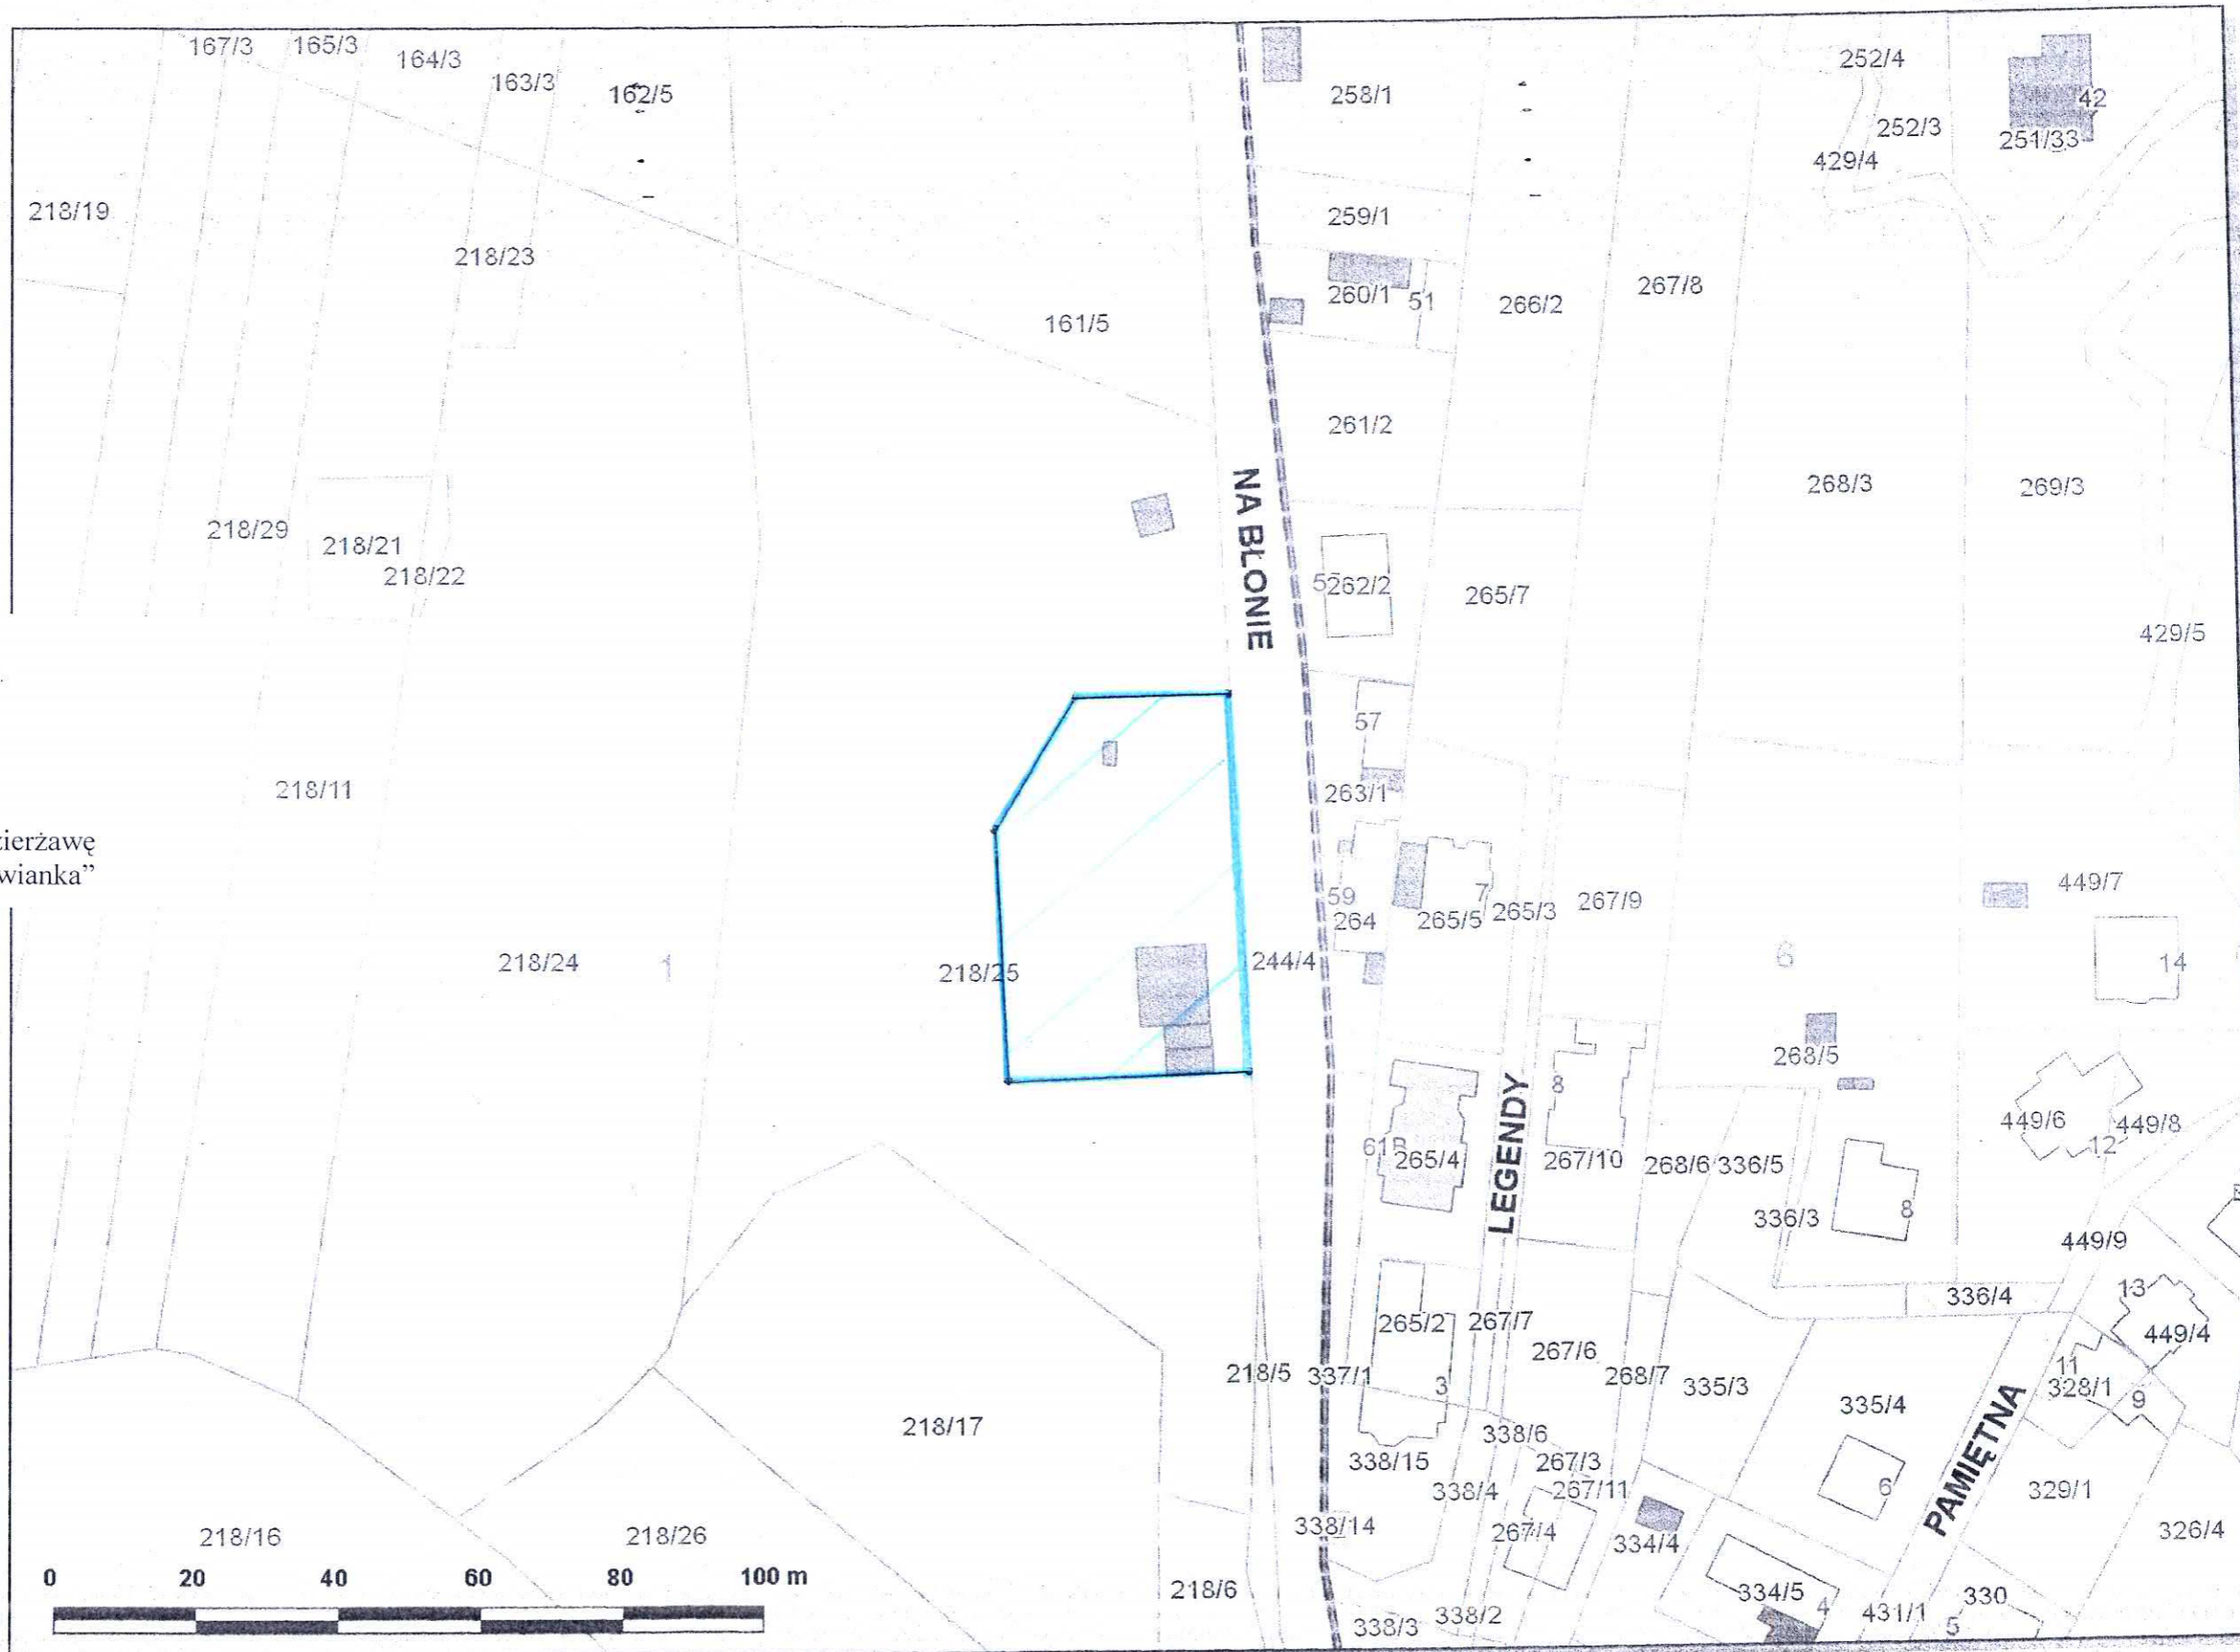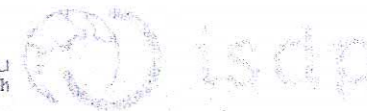

Załącznik graficzny
do zarządzenia nr
Prezydenta Miasta Krakowa
z dnia

LEGENDA

teren przeznaczony do oddania w dzierżawę
na rzecz Klubu Sportowego „Bronowianka”

Zarząd Infrastruktury Sportowej
w Krakowie
ul. Walerego Sławka 10,
30-633 Kraków
NIP 6792988495
-8-

DYREKTOR

Krzysztof Kowal