


Załącznik graficzny do zarządzenia nr  
Prezydenta Miasta Krakowa z dnia

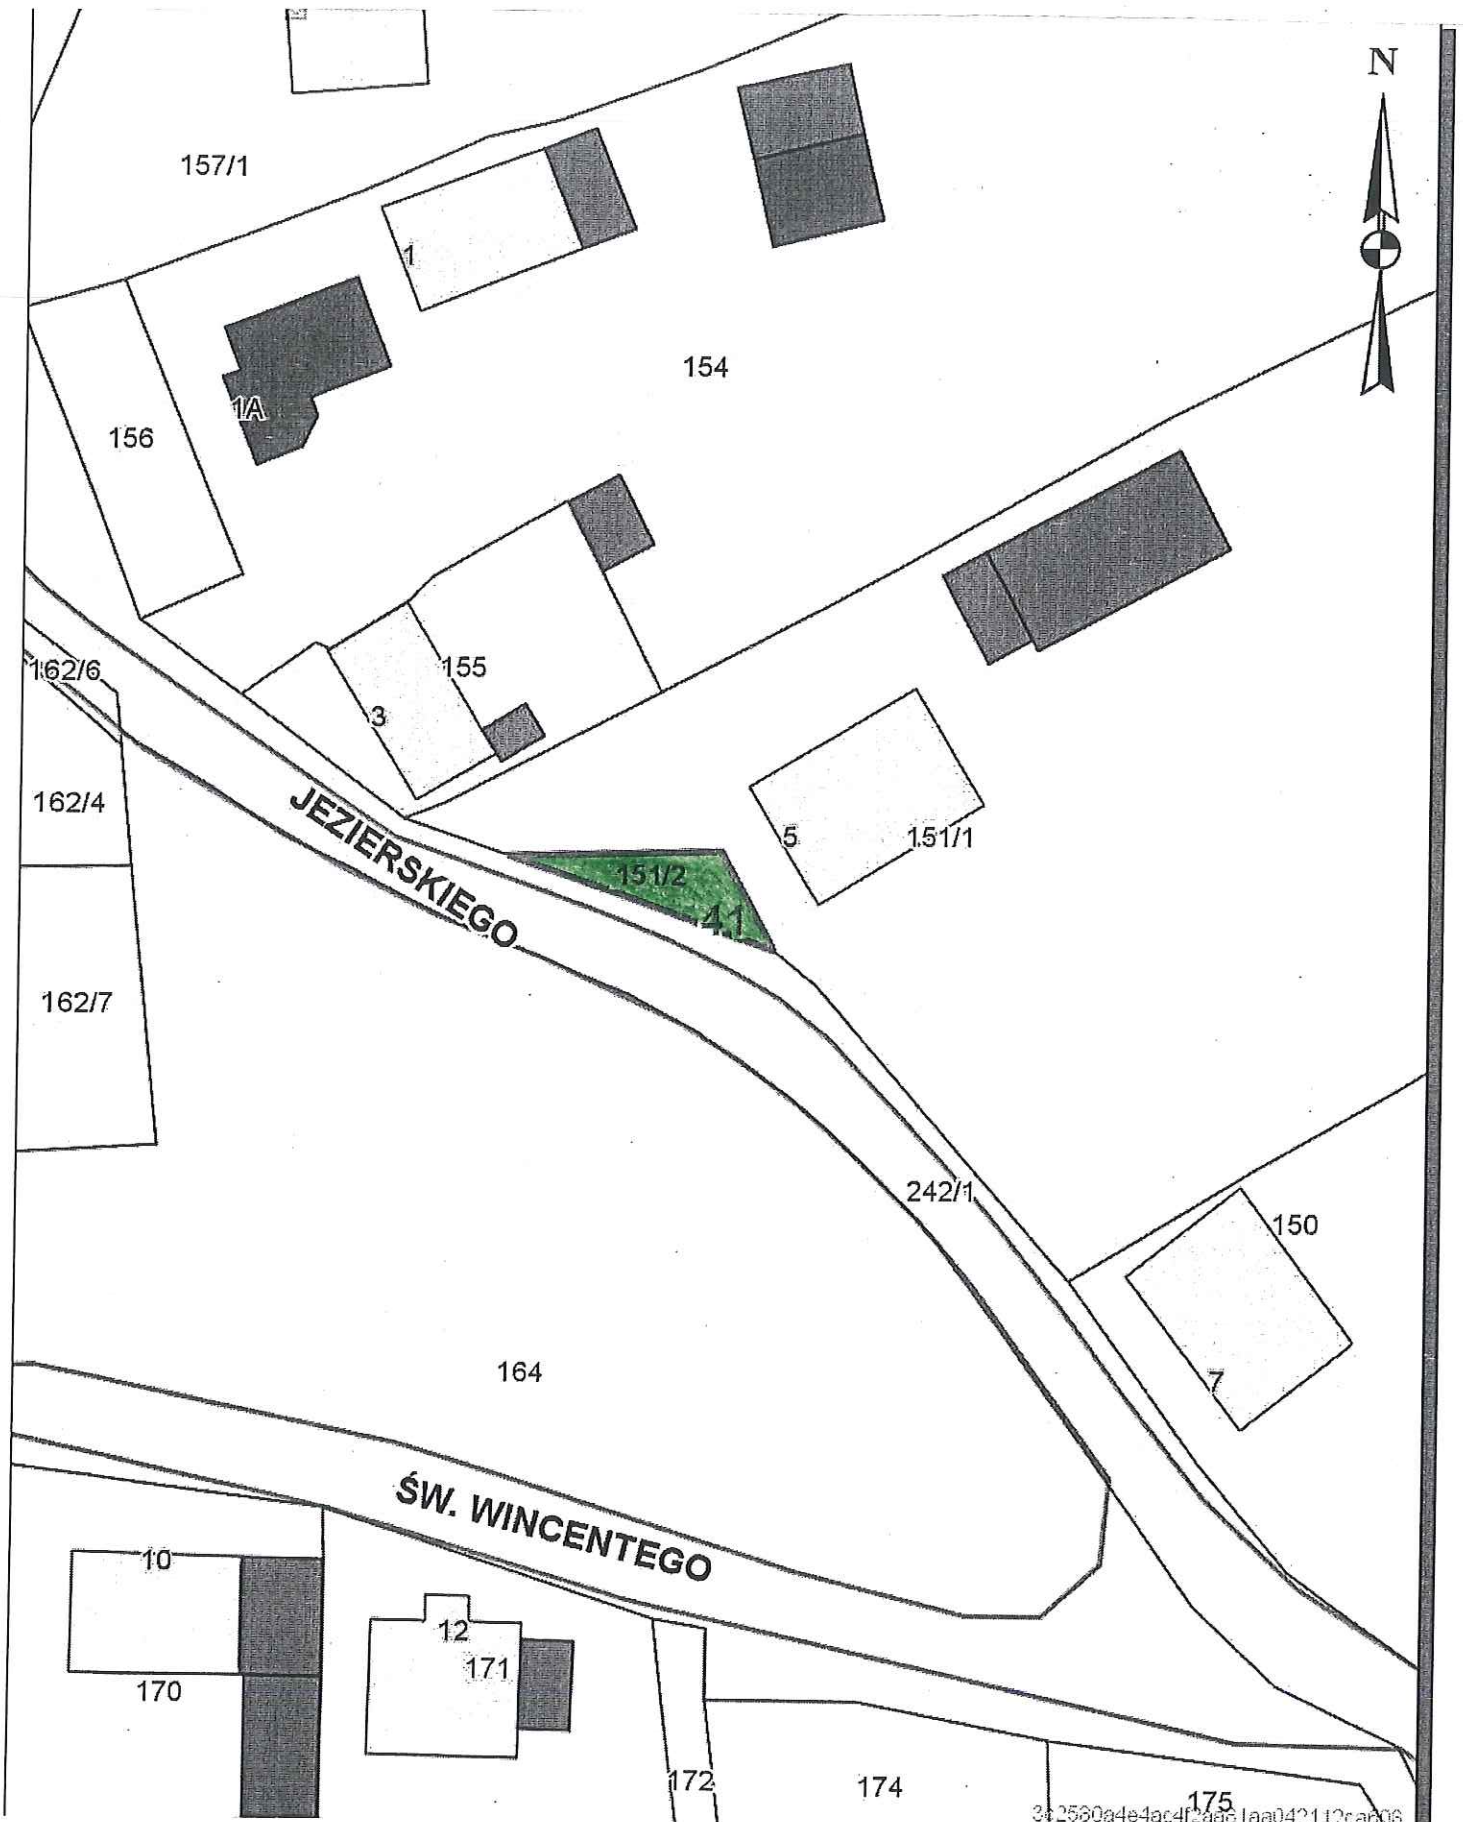

 działka nr 151/2 obr. 41 Nowa Huta przeznaczona do oddania w dzierżawę, na cel zieleń przydomowa

PREZESOR WYDZIAŁU  
*Marta Witek*

skala 1:500