



załącznik graficzny
do uchwały Nr.....
Rady Miasta Krakowa
z dnia.....

1 nieruchomość gruntowa oznaczona nr działki 519/13 położona w
obrębie 53, jednostka ewidencyjna Podgórze, zabudowana
budynkiem mieszkalnym przy ul. Bieżanowskiej 32A

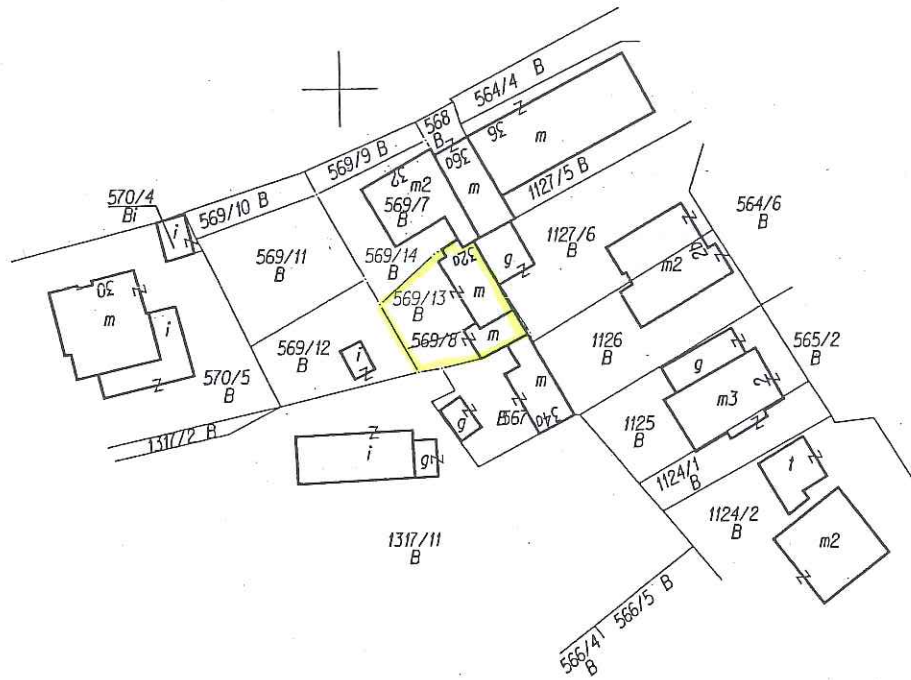

ORIENTACJA

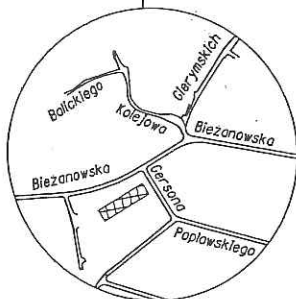

Nr ID : 2411-825/2015

MAPA Z PROJEKTEM PODZIAŁU NIERUCHOMOŚCI

Skala 1:1000
woj. małopolskie
m. Kraków

Nr działki: 569/8

126104_9.0053 Podgórze

Nr ident. jedn. Nr obrębu Nazwa jedn.ewid.

Układ współrz. : "2000"

27.07.2015r.

Data opracowania

Sekcja: 7.124.11.10.2

L.ks.: 180/2015/SC

Podkreślamy się, że niniejszy dokument został opracowany
w wyniku prac geodezyjnych i kartograficznych, których rezultaty
zawiera operat techniczny wpisaný do ewidencji materiałów
podstawowego zarobku geodezyjnego i kartograficznego

| | |
|--|-----------------------------|
| Operat i wizerunki planów zrobów geodezyjny i kartograficzny | PREZYDENT MIASTA KRAKOWA |
| Identyfikator ewidencyjny numeru planu - operat techniczny | 2411-825/2015 |
| Data wykonania operatu technicznego wpisanego do ewidencji materiałów podstawowego zarobku geodezyjnego i kartograficznego | 2015 07 31 |
| Podpis i pieczęć osoby opracowującej operat | z up. PREZYDENTA MIASTA |

DYREKTOR WYDZIAŁU

Maria Witkowska

Anna Kuleta

Główny Specjalista

W Wydziale Geodezji