


Skala 1 : 1000

Załącznik graficzny  
do zarządzenia Nr  
Prezydenta Miasta Krakowa  
z dnia

mapa pr  
Internetowe

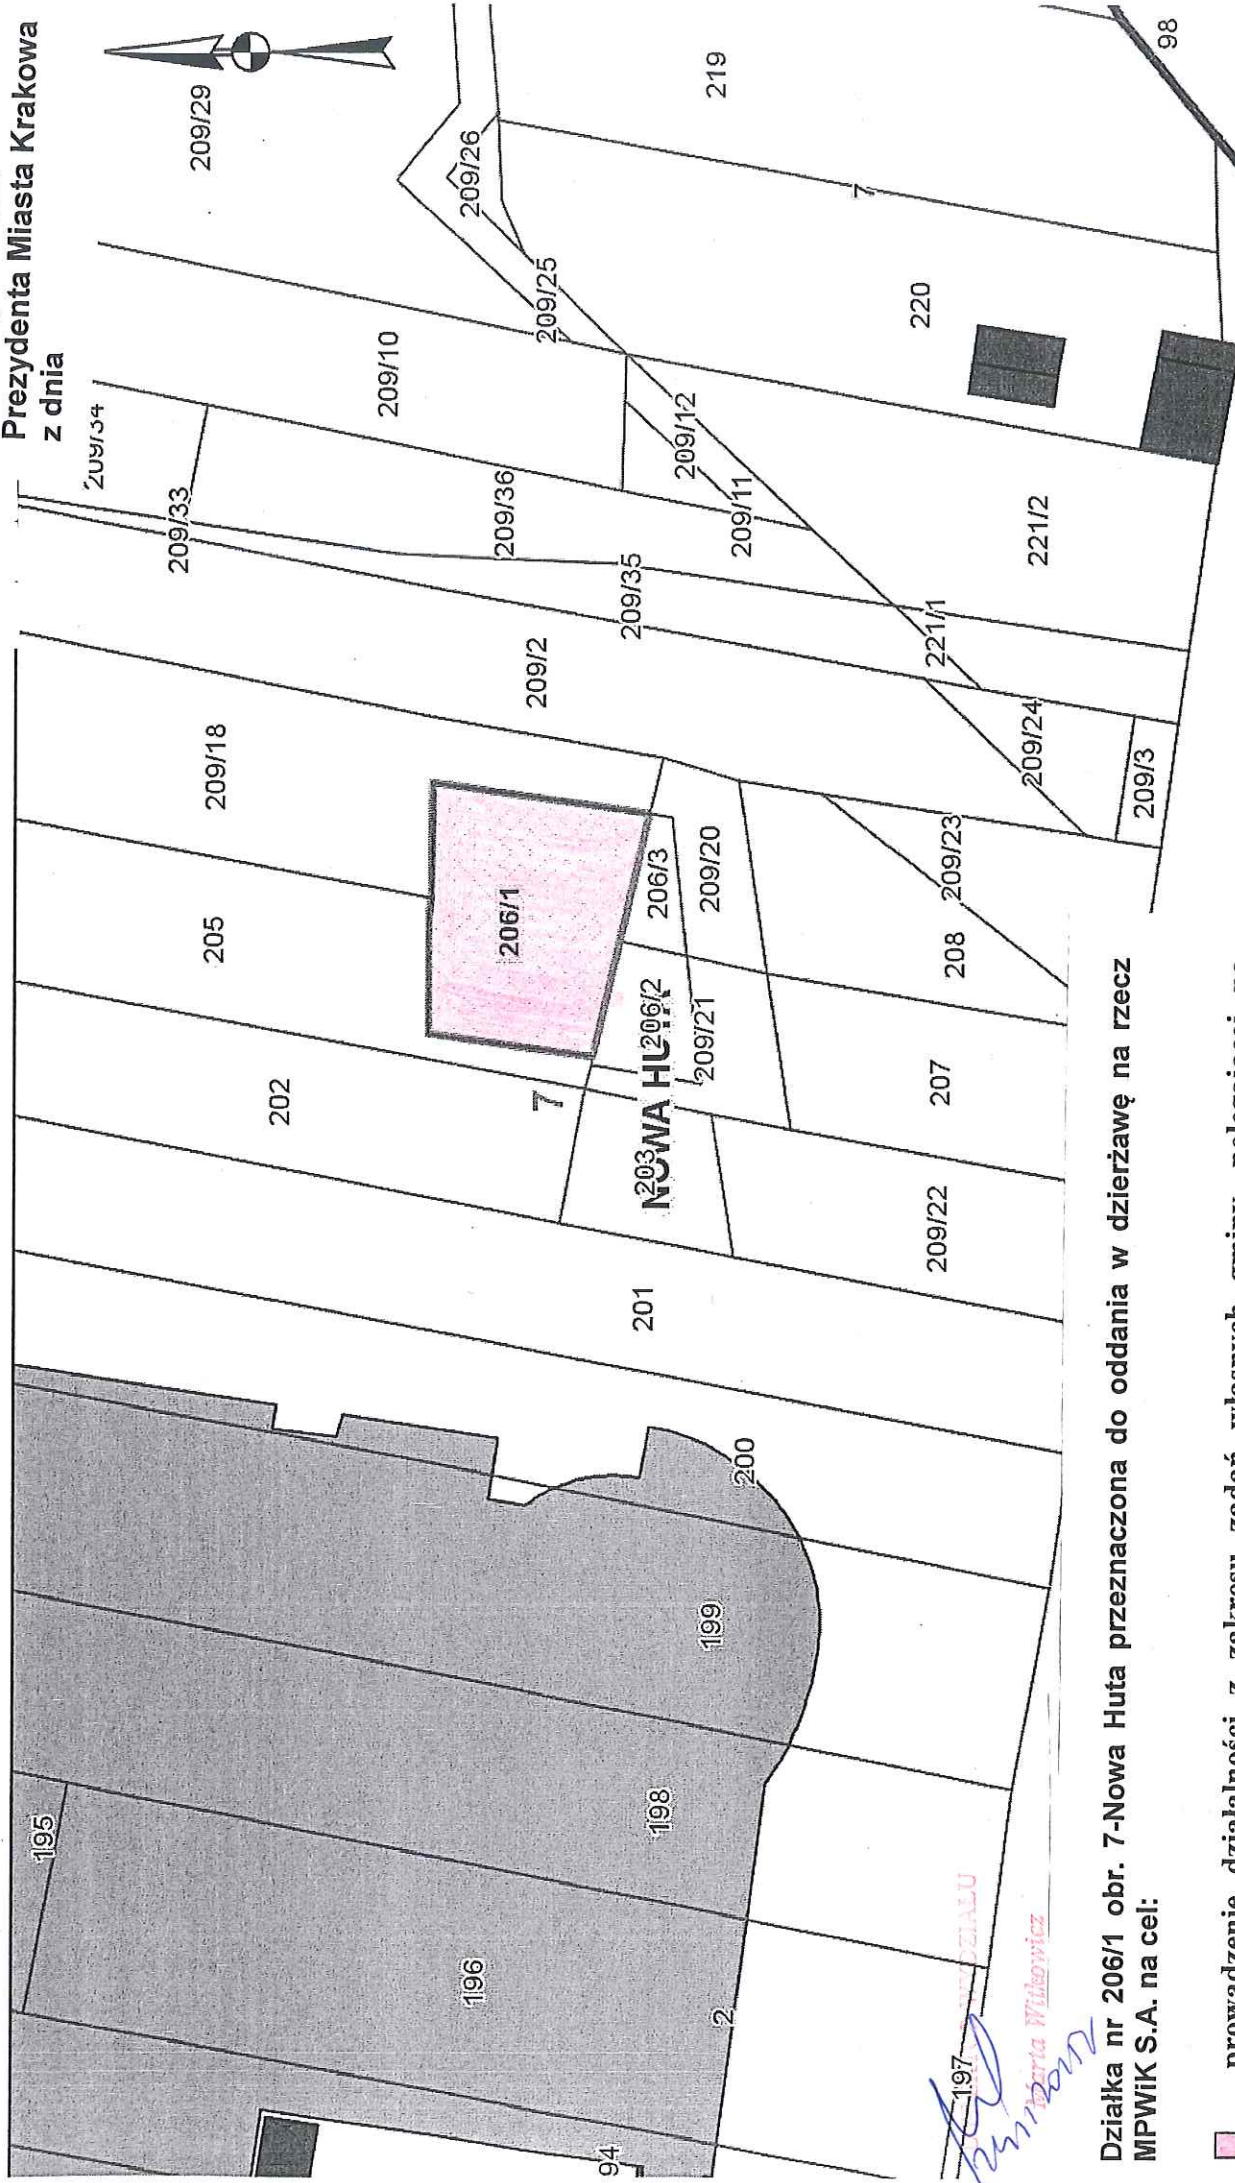

Działka nr 206/1 obr. 7-Nowa Huta przeznaczona do oddania w dzierżawę na rzecz MPWIK S.A. na cel:

- prowadzenie działalności z zakresu zadań własnych gminy, polegającej na budowie i utrzymaniu publicznych urządzeń służących do zaopatrzenia ludności w wodę, gromadzenia, przesyłania, oczyszczania i odprowadzania ścieków oraz odzysku i unieszkodliwiania odpadów, w tym ich składowania (studnia wiercona M 19).

Skala 1:1000

e5de7f69ed54101c6c8d15e0c0eac511ad1

administracyjnych i innych.  
y - Prawo geodezyjne i kartograficzne oraz ustawy o postępowaniu egzekucyjnym w administrac