

**Działki**  
nie wybrane  
wybrane

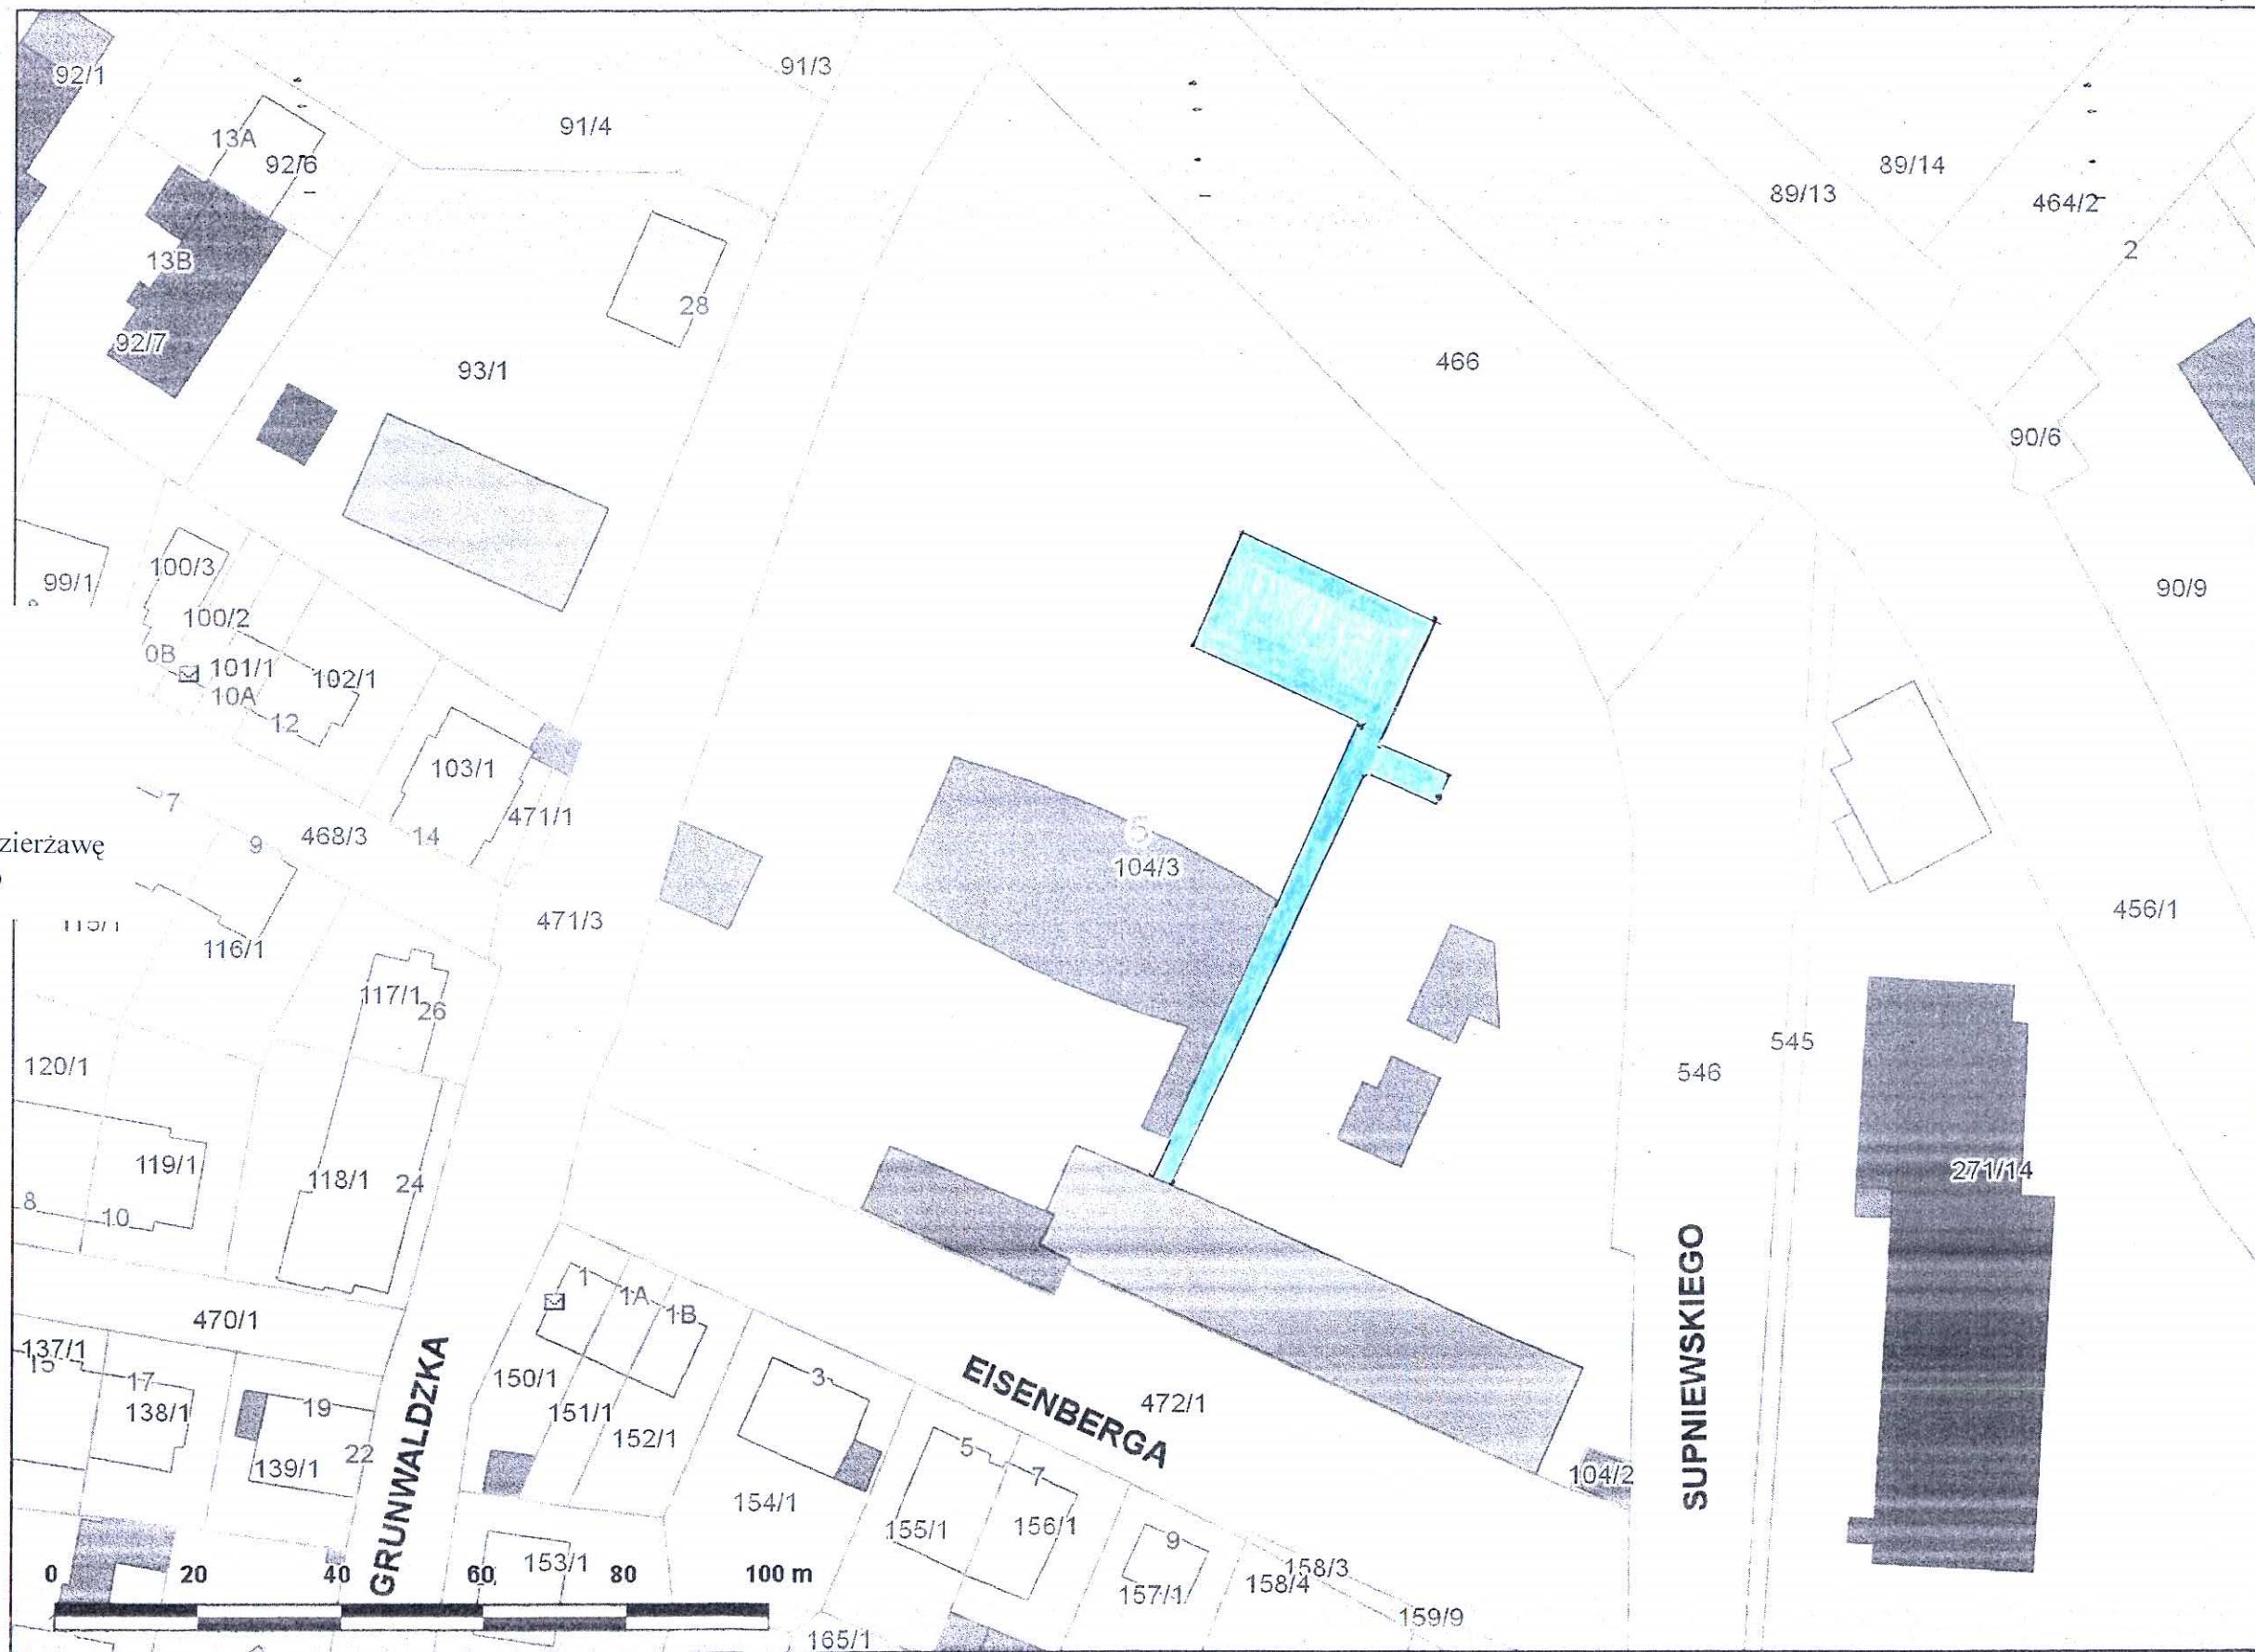

**Punkty adresowe**  
nie wybrane  
wybrane

**Budynki**

[Symbol]	BIUROWE
[Symbol]	HANDLOWO-USŁUGOWE
[Symbol]	INNE NIEMIESZKALNE
[Symbol]	MIESZKALNE
[Symbol]	OŚWIATY, NAUKI I KULTURY
[Symbol]	PRODUKCYJNE, USŁUGOWE I
[Symbol]	PRZEMYSŁOWE
[Symbol]	SZPITALI I ZAKŁADÓW OPIEKI
[Symbol]	TRANSPORTU I ŁĄCZNOŚCI
[Symbol]	ZBIORNIKI, SILOSY I BUDYNKI
[Symbol]	wybrane
[Symbol]	pozostałe

Skala 1 : 1000

mapa przygotowana przy użyciu  
Internetowego Serwera Danych Przestrzennych



Załącznik graficzny  
do zarządzenia nr  
Prezydenta Miasta Krakowa  
z dnia

**LEGENDA**  
teren przeznaczony do oddania w dzierżawę  
na rzecz Pana Macieja Sochackiego

Zarząd Infrastruktury Sportowej  
w Krakowie  
ul. Walerego Ślawnka 10  
30-633 Kraków  
NIP 6792988495  
-8-

**DYREKTOR**  
*Krzysztof Kowal*

Udostępniane informacje nie są dokumentami w postępowaniach administracyjnych i innych.  
Dokumenty należy zamawiać w Wydziale Geodezji co podlega opłatom: zgodnie z zał.do ustawy z dn.5 czerwca 2014 r. o zmianie ustawy - Prawo geodezyjne i kartograficzne oraz ustawy o postępowaniu egzekucyjnym w administracji (Dz.U.2014 poz.897).