


Pomieszczenia Socjalne

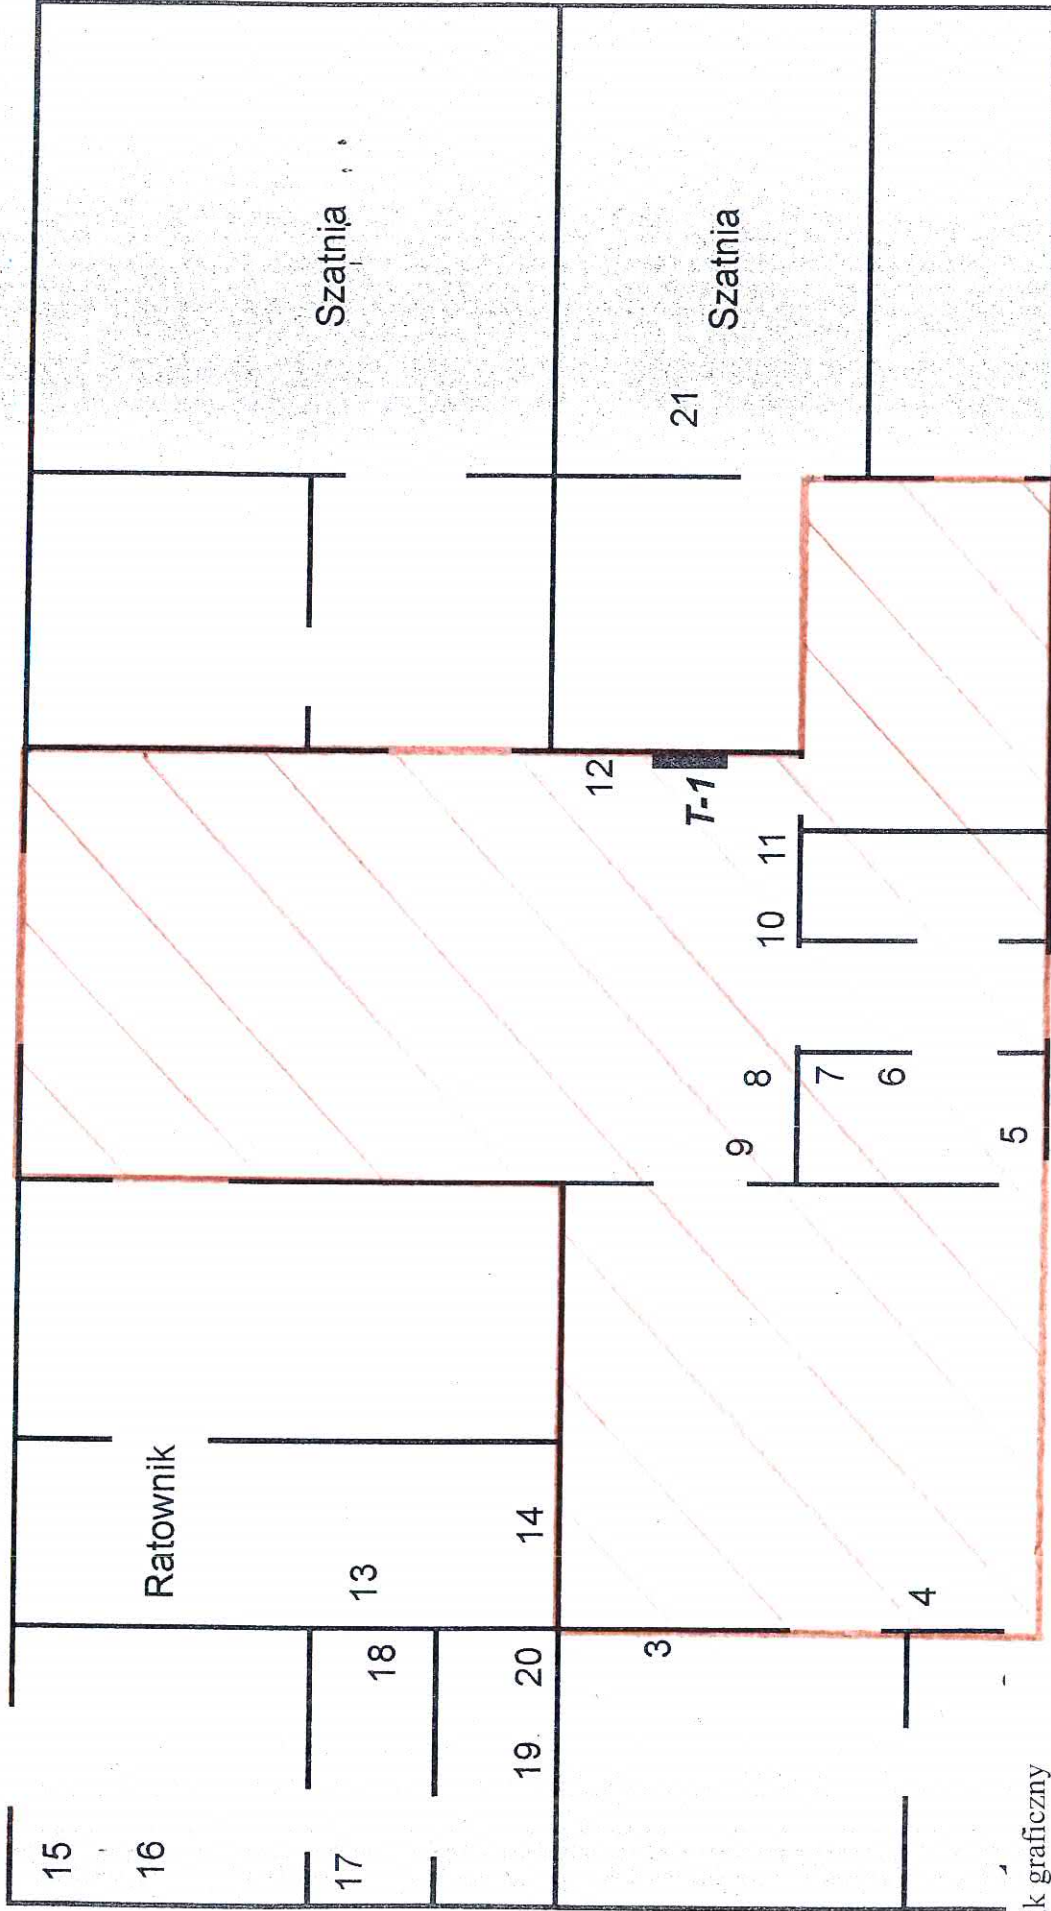

Załącznik graficzny
do zarządzenia nr
Prezydenta Miasta Krakowa
z dnia

Zarząd Infrastruktury Sportowej

w Krakowie

ul. Walerego Ślawnka 10

30-633 Kraków

NIP 6792988495

-8-

DYREKTOR

Krzysztof Kowal

LEGENDA

 pomieszczenia przeznaczone do oddania w dzierżawę
na rzecz Pana Macieja Sochackiego