

Działki

- nie wybrane
- wybrane


Punkty adresowe

- nie wybrane
- wybrane

Budynki

- BIUROWE
- HANDLOWO-USŁUGOWE
- INNE NIEMIESZKALNE
- MIESZKALNE
- OŚWIATY, NAUKI I KULTURY
- PRODUKCYJNE, USŁUGOWE I
- PRZEMYSŁOWE
- SZPITALI I ZAKŁADÓW OPIEKI
- TRANSPORTU I ŁĄCZNOŚCI
- ZBIORNIKI, SILOSY I BUDYNKI
- wybrane
- pozostałe

Skala 1 : 2000

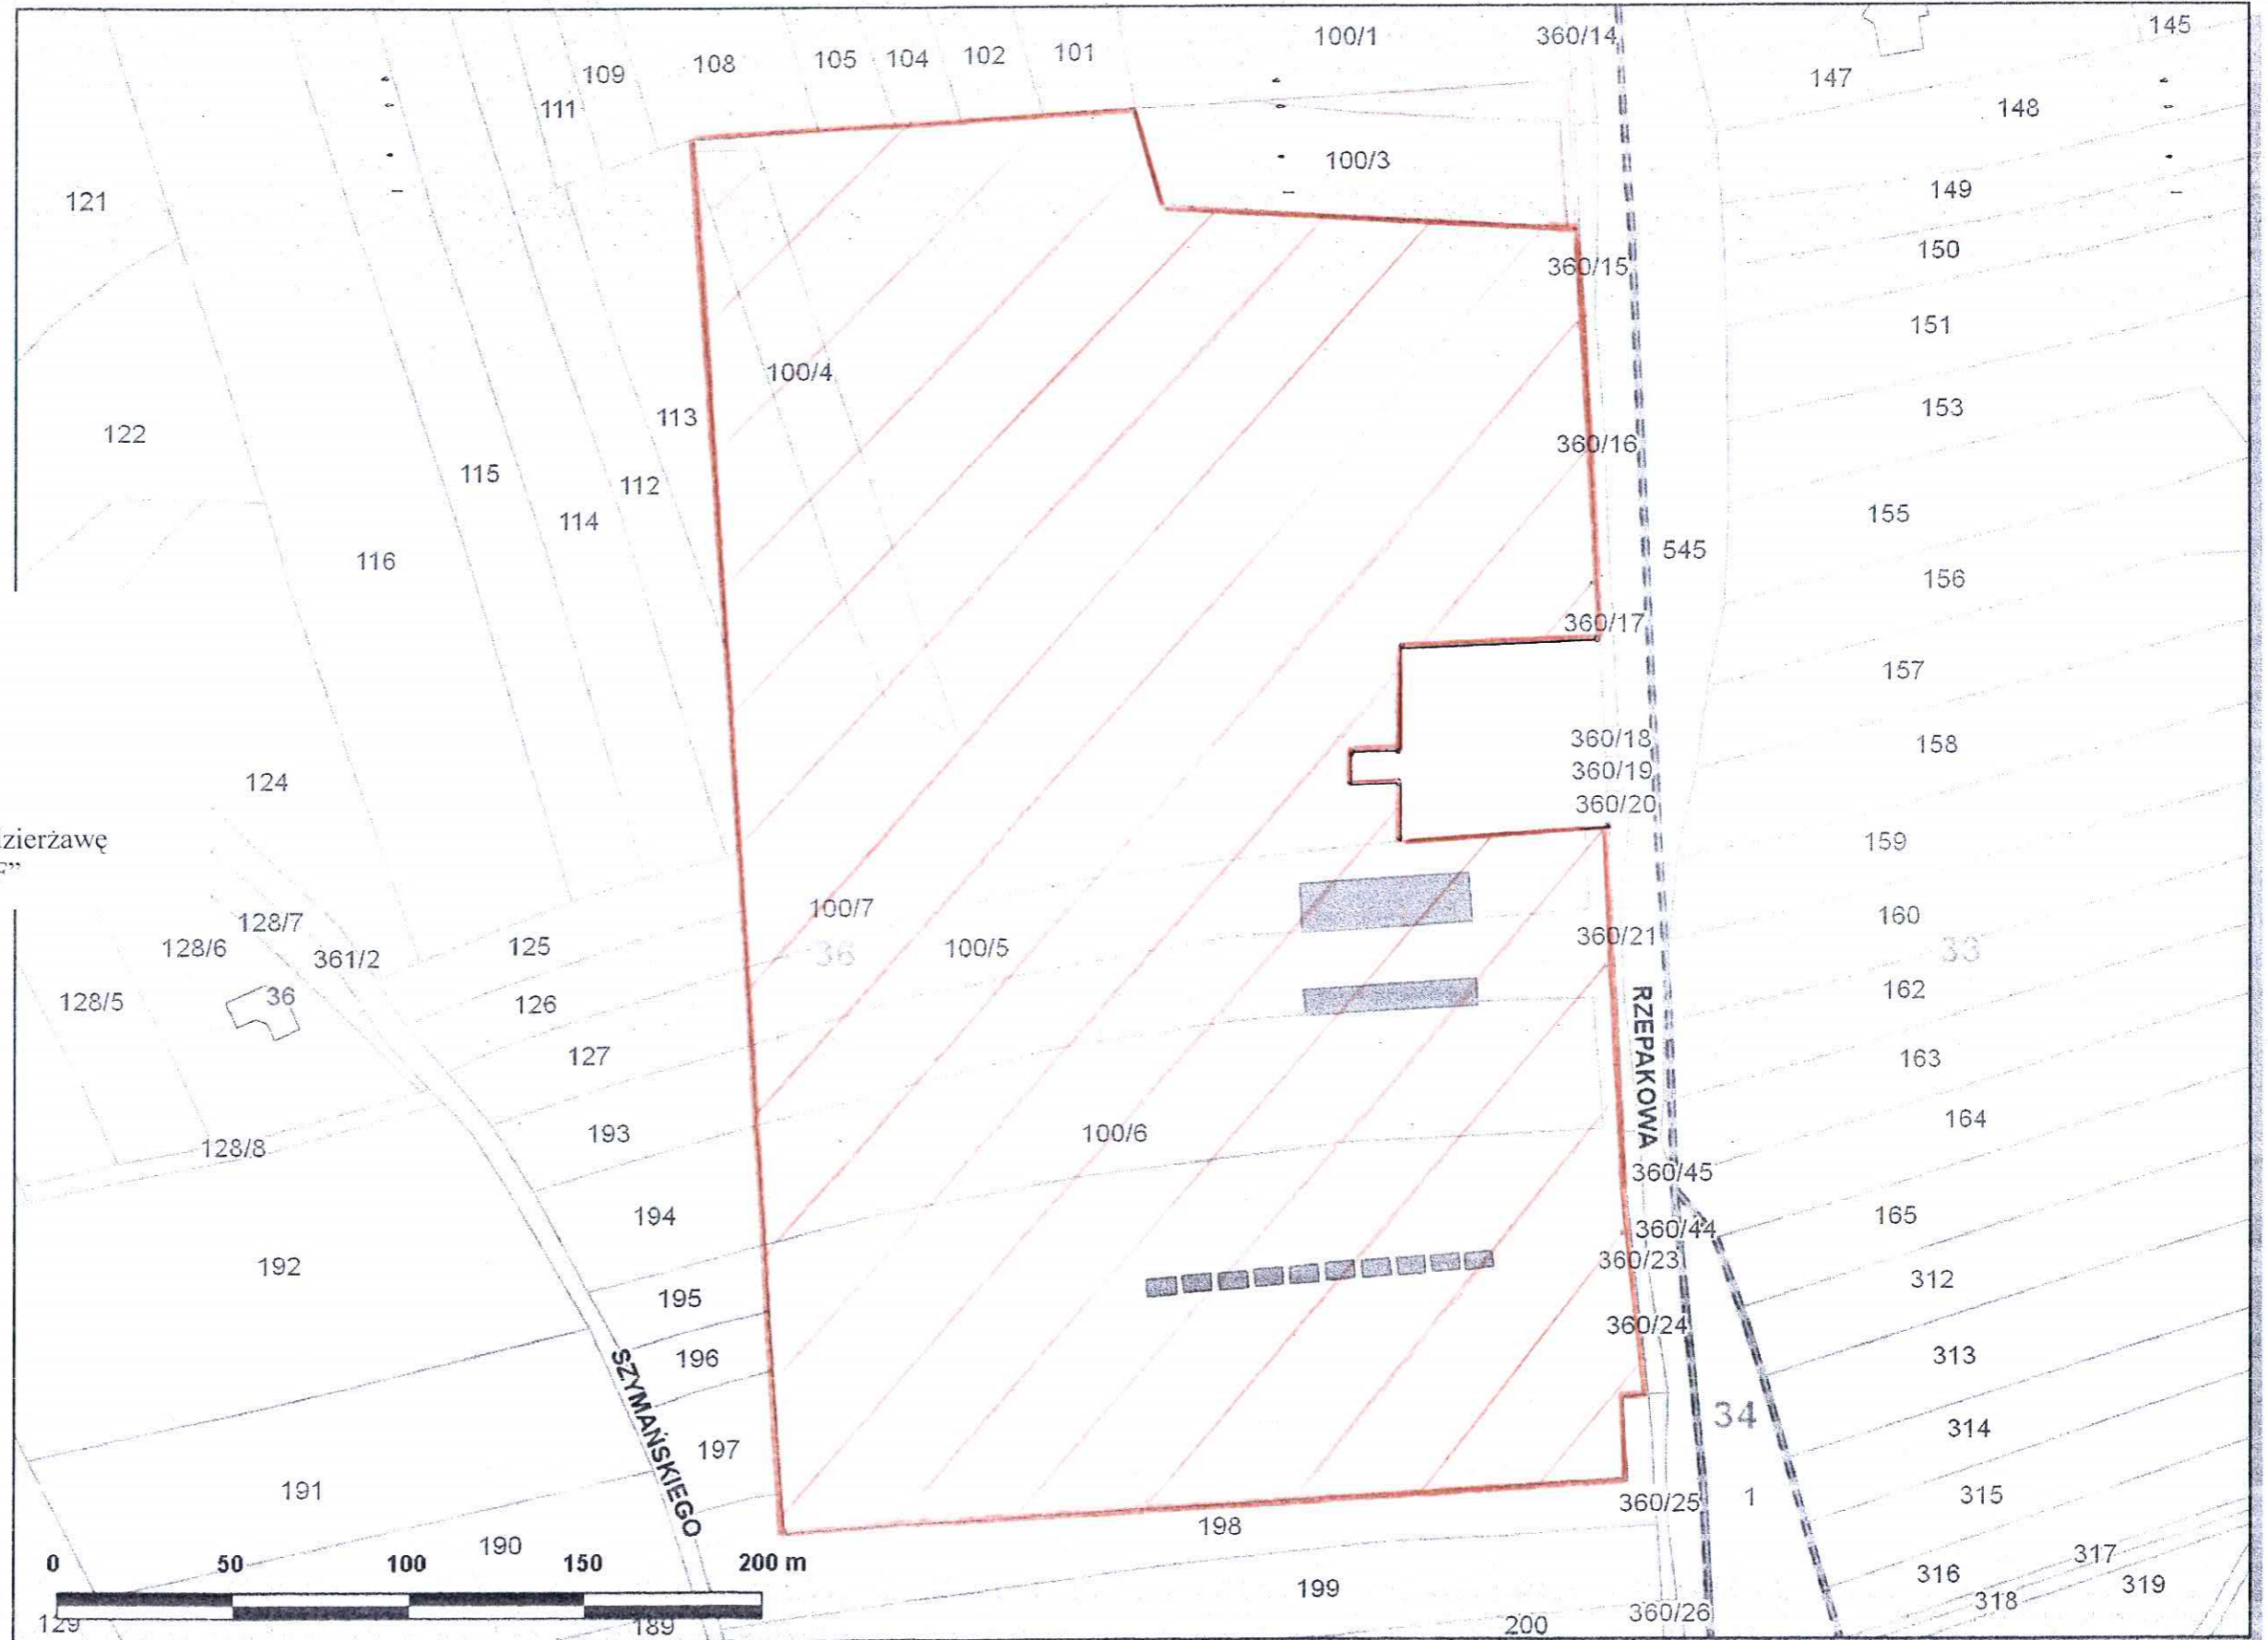

Załącznik graficzny
do zarządzenia nr
Prezydenta Miasta Krakowa
z dnia

LEGENDA

teren przeznaczony do oddania w dzierżawę
na rzecz Klubu Sportowego „PROF”

Zarząd Infrastruktury Sportowej
w Krakowie
ul. Walego Sławka 10
30-633 Kraków
NIP 6792988495
-8-

DYREKTOR
Krzysztof Kowal

Udostępniane informacje nie są dokumentami w postępowaniach administracyjnych i innych.

Dokumenty należy zamawiać w Wydziale Geodezji co podlega opłatom zgodnie z zał.do ustawy z dn.5 czerwca 2014 r. o zmianie ustawy - Prawo geodezyjne i kartograficzne oraz ustawy o postępowaniu egzekucyjnym w administracji (Dz.U.2014 poz.897).