


Skala 1 : 500

mapa piz  
Internetowej

Załącznik graficzny  
do zarządzenia Nr  
Prezydenta Miasta Krakowa  
z dnia

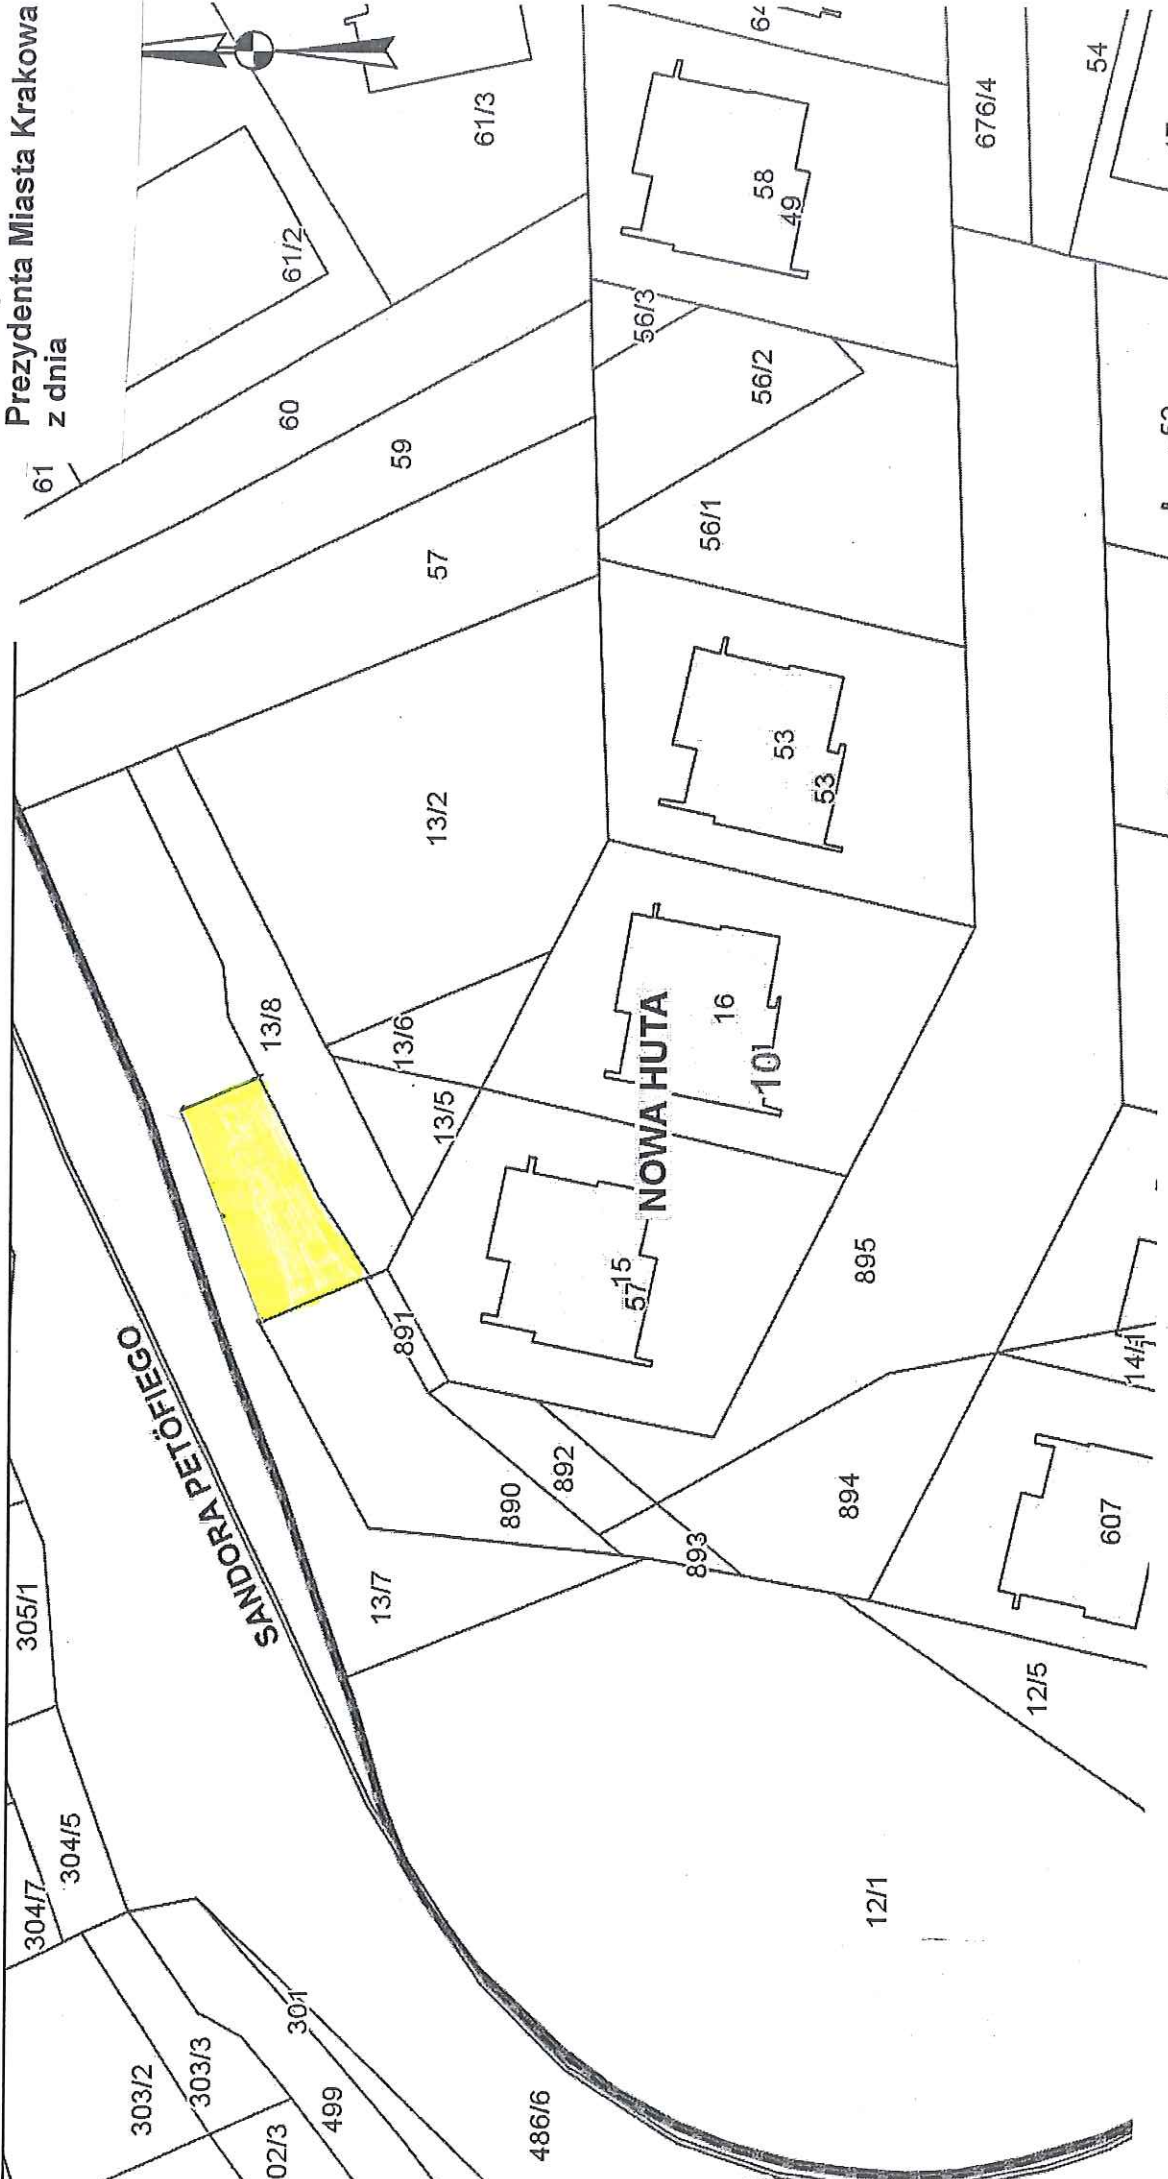

Część działki nr 13/7 obręb 10-Nowa Huta przeznaczona do wydzierżawienia na cel:

■ zielen przydomowa o pow. 0,0099 ha

Skala 1:500

MIASTO KRAKÓW  
 Urząd Miasta Krakowa  
 [Signature]

administracyjnych i innych.  
- Prawo geodezyjne i kartograficzne oraz ustawy o postępowaniu egzekucyjnym w administrac