


DZIAŁKI NA OGRODZIE DZIAŁKOWYM "ZIELONY STOK"

m. Kraków
jed. ewid. Nowa Huta
obr. 10
skala 1:2000
sekcje: 877 B, 878 A,C

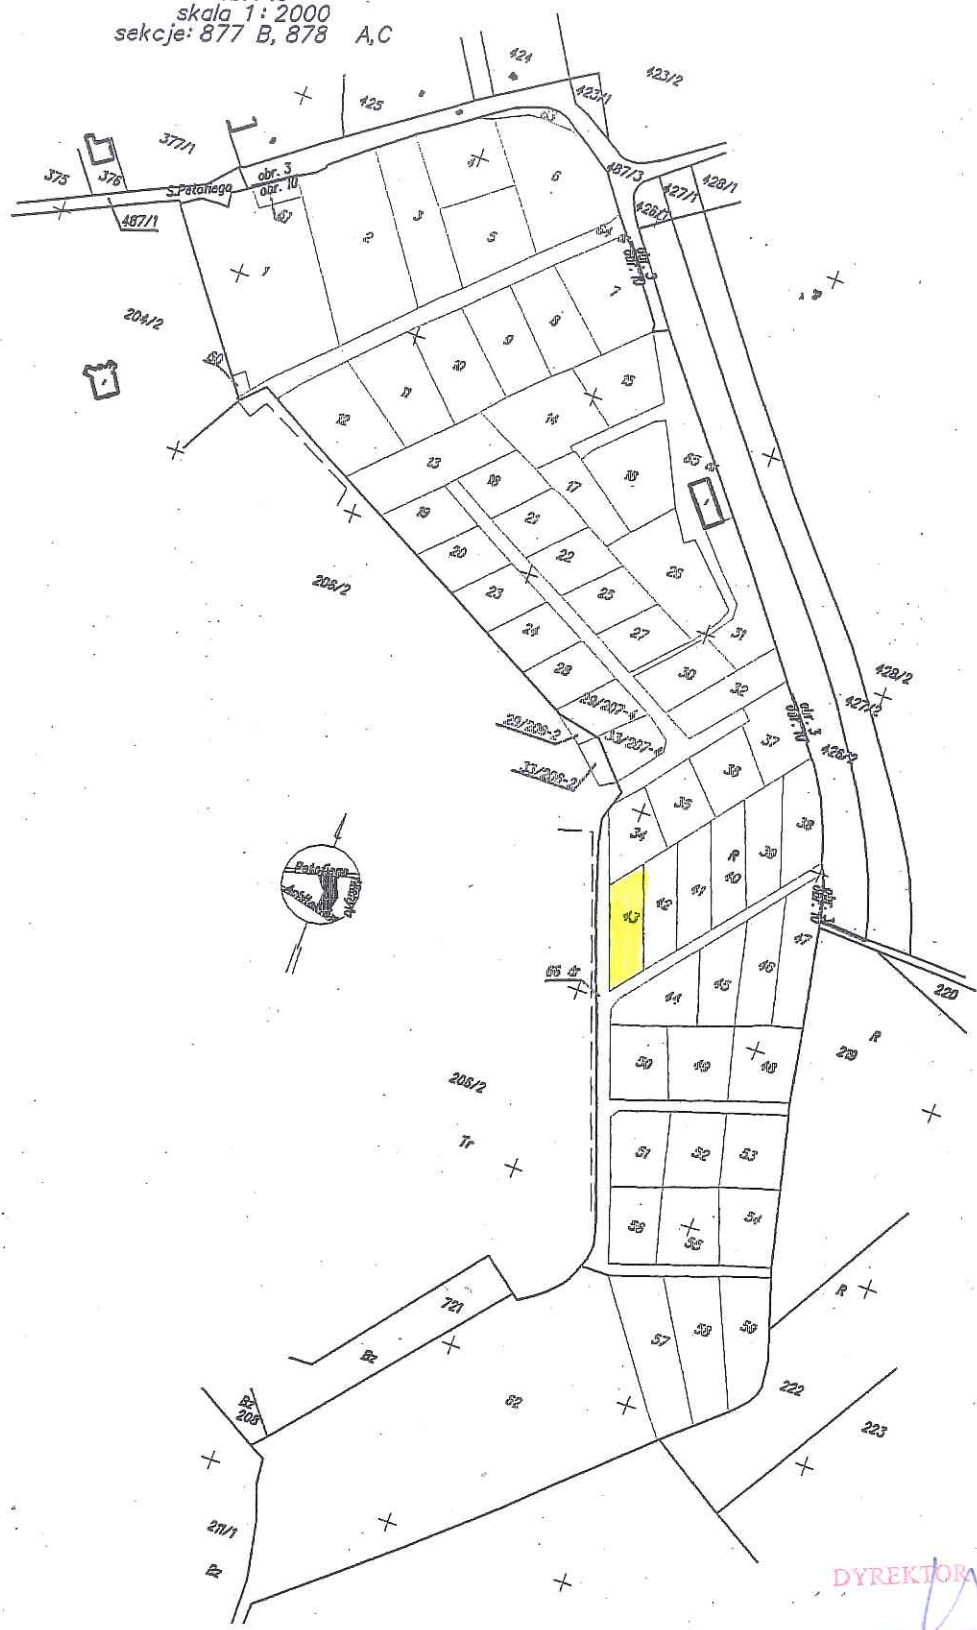

Część działki nr 207/8 obręb 10-Nowa Huta przeznaczona do wydzierżawienia na cel:

- ogródek działkowy nr 43 o pow. 0,0256 ha (rolniczy do 1000 m²)

Skala 1:2000

DYREKTOR WYDZIAŁU

Maria Witkiewicz

27/1 2012