


projektowana część nieruchomości

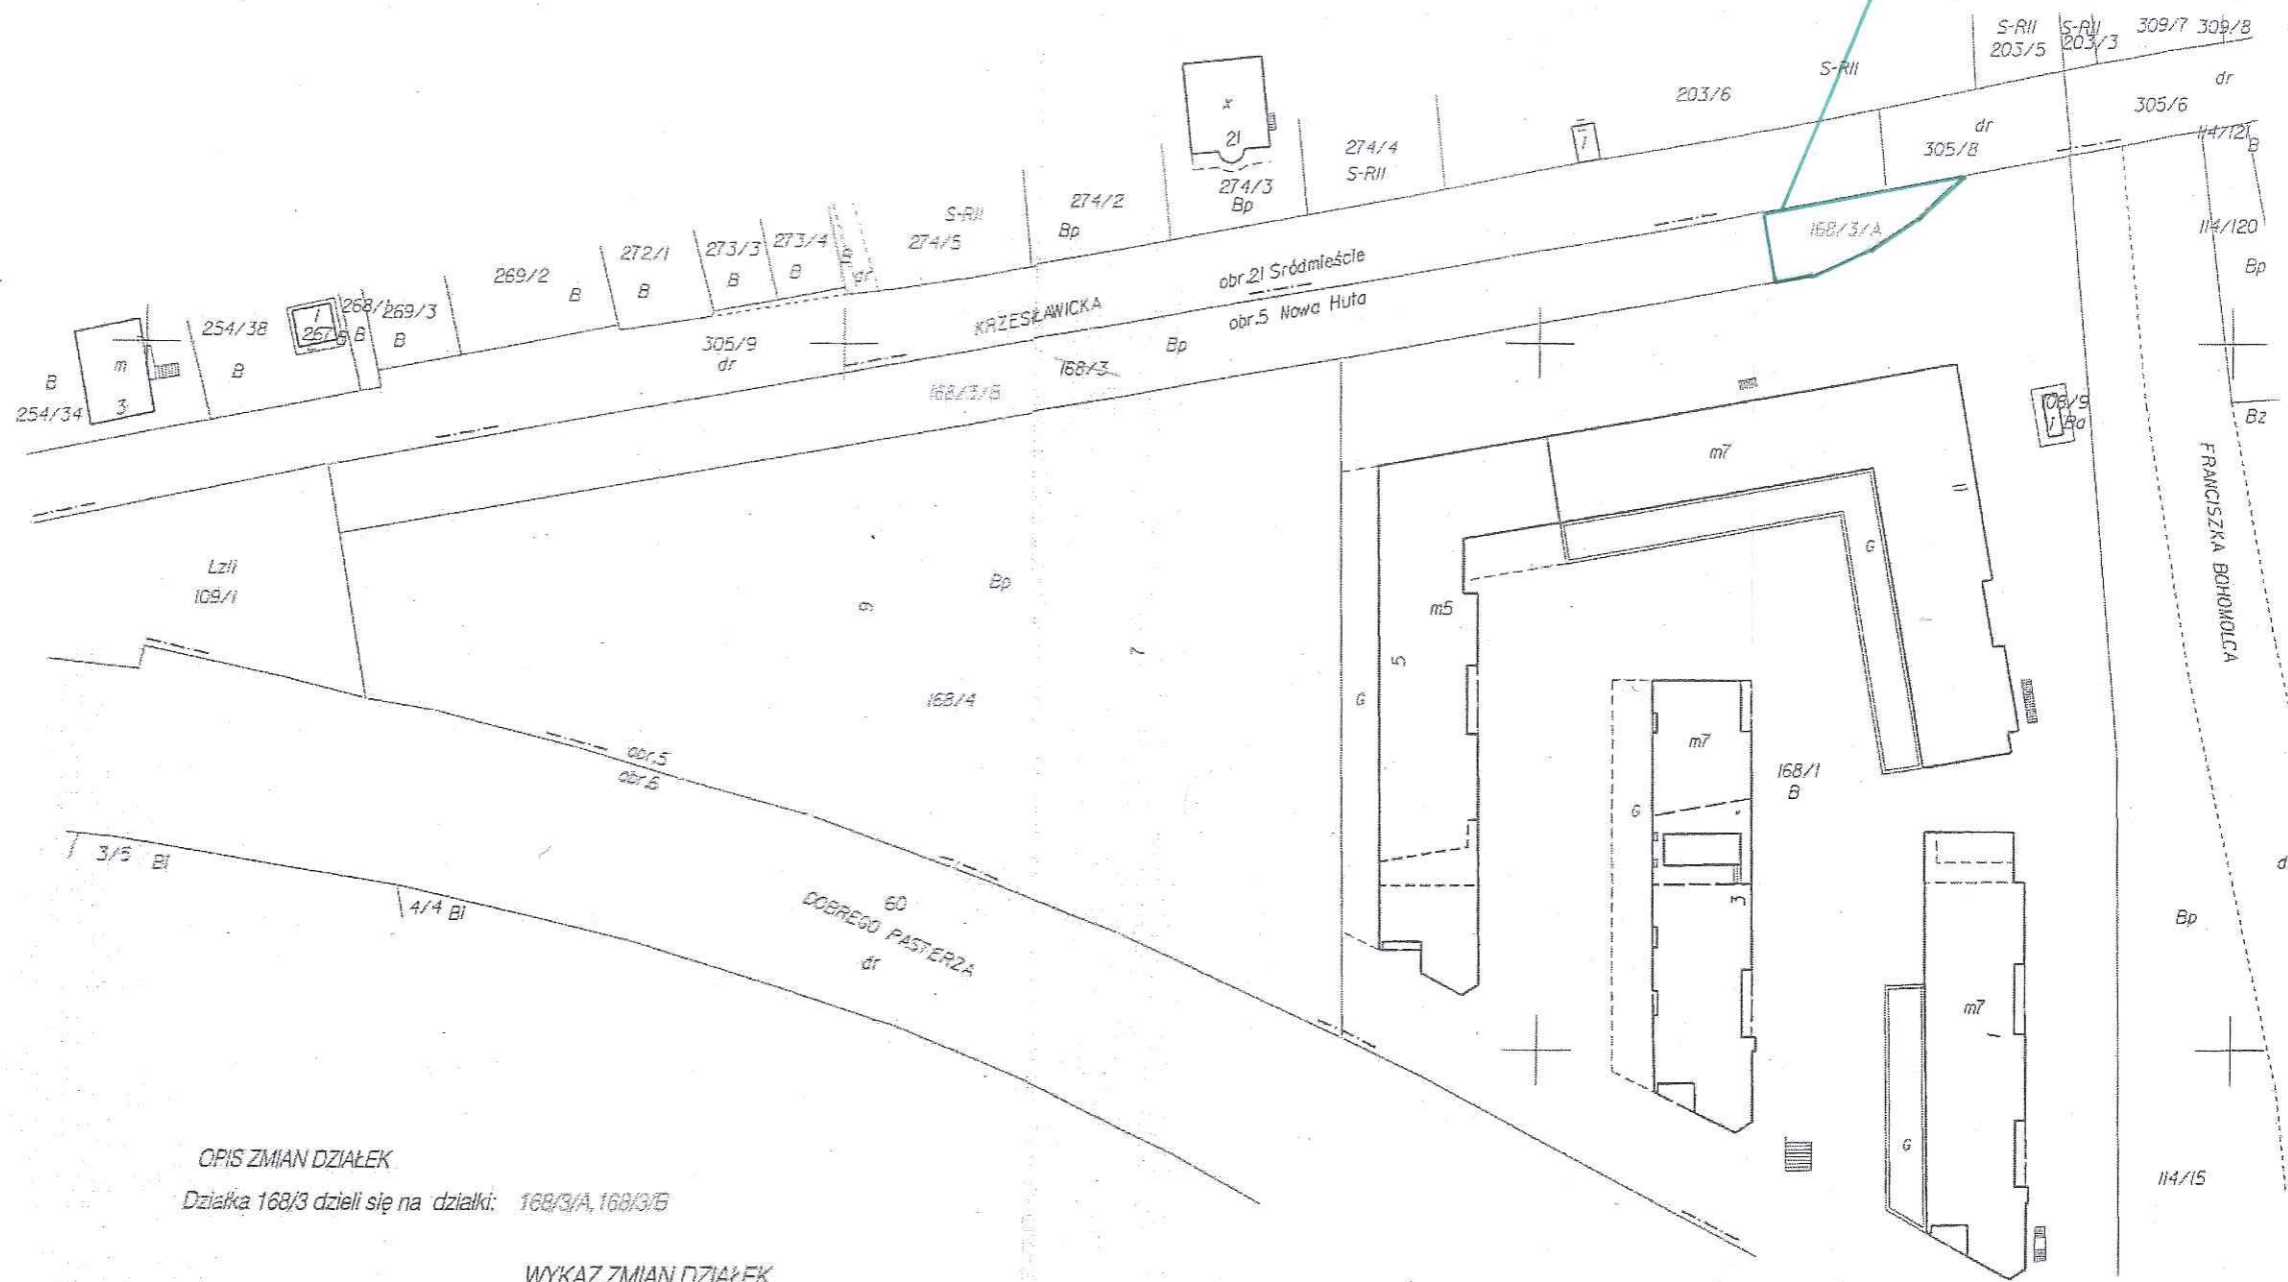

OPIS ZMIAN DZIAŁEK
Działka 168/3 dzieli się na działki: 168/3/A, 168/3/B

WYKAZ ZMIAN DZIAŁEK

| STAN DOTYCHCZASOWY | | | | | STAN NOWY | |
|--------------------|---|-------------|--------|---------|-------------|---------|
| KW | WŁAŚCICIEL | NR. DZIAŁKI | UŻYTEK | POW. ha | NR. DZIAŁKI | POW. ha |
| KR1P/00336955/8 | Dom Bud M. Szafarski S.j. z siedzibą w Krakowie udział 1/1 | 168/3 | Bp | 0,2311 | 168/3/A | 0,0200 |
| | | | | | 168/3/B | 0,2111 |
| | | | | | RAZEM | 0,2311 |

WSTĘPNY PROJEKT PODZIAŁU NIERUCHOMOŚCI
DZIAŁKA 168/3

SKALA 1:1000 SEKCJA : 7.126.11.25.2.1
woj: małopolskie
m. KRAKÓW
Nr KW: KR1P/00336955/8
126103_9.0005 NOWA HUTA
Nr ident. jedn. Nr obrębu Nazwa jedn. ewid.

Układ współrz. : "2000"
01.10.2015
Data opracowania

wykonat: **GEODETA I KARTOGRAFIKON**
Uprawa zawieszona nr 12106
mgr inż. Krzysztof Klempka

DYREKTOR WYDZIAŁU
Marta Witkowska
30.11.2015

Z-ca DYREKTORA WYDZIAŁU

PODINSPEKTOR
Anna Trambicka
30.11.15

Magdalena Kralka
27.11.2015

KIEROWNIK REFERATU
27.11.15
Anna Kralka

PRZEDSIĘBIORSTWO USŁUG
GEODEZYJNYCH I KARTOGRAFICZNYCH
"GEOMIAN"
mgr inż. Krzysztof Klempka
30-552 Kraków, ul. Włocławska 25
tel. 12 654-83-49, 601-41-27-44
NIP 679-100-93-82 REGON 350175156