


SCHEMAT KRYPT KOŚCIOŁA ŚW. PIOTRA I PAWŁA

Załącznik do Zarządzenia NR.....
Prezydenta Miasta Krakowa
z dnia.....

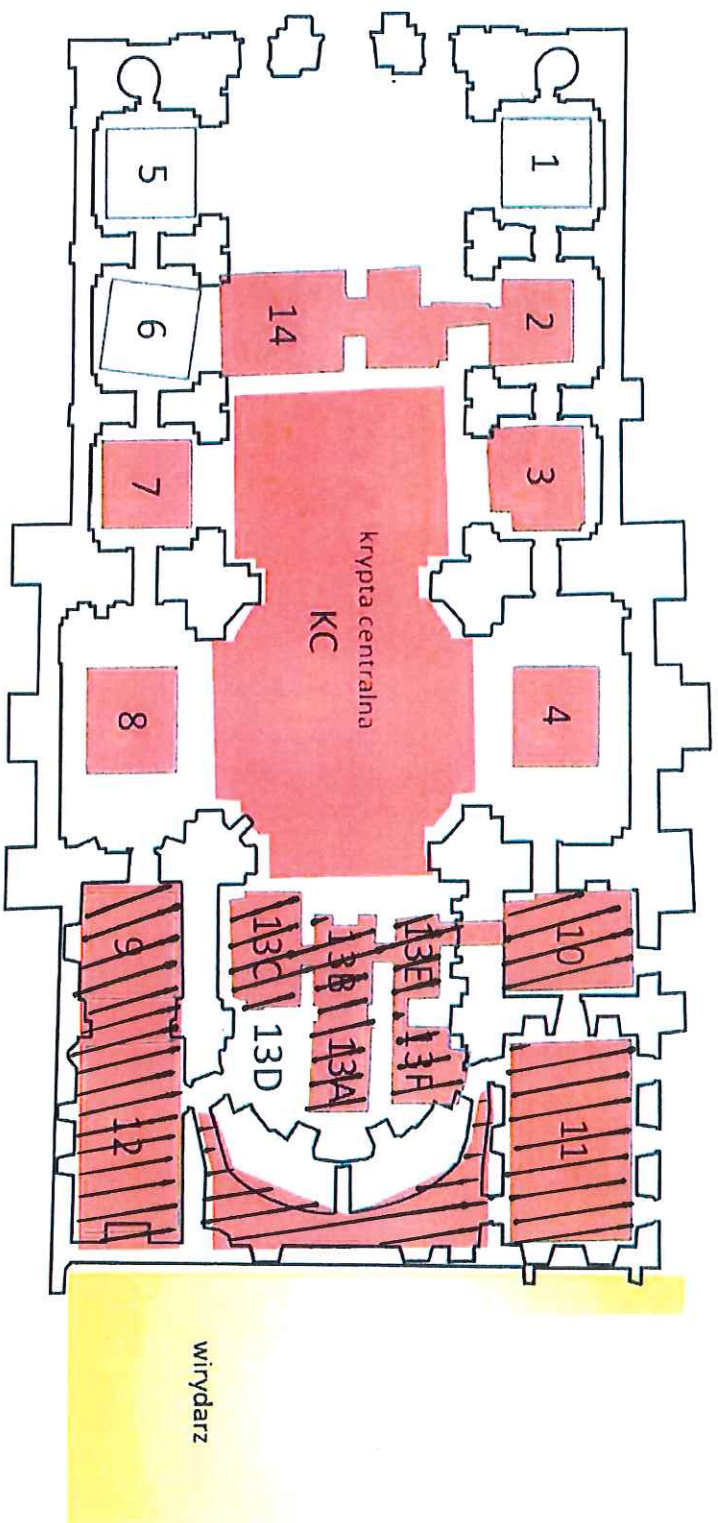

- PANTEON NARODOWY

