


Załącznik graficzny
Do zarządzenia nr
Prezydenta Miasta Krakowa
Z dnia

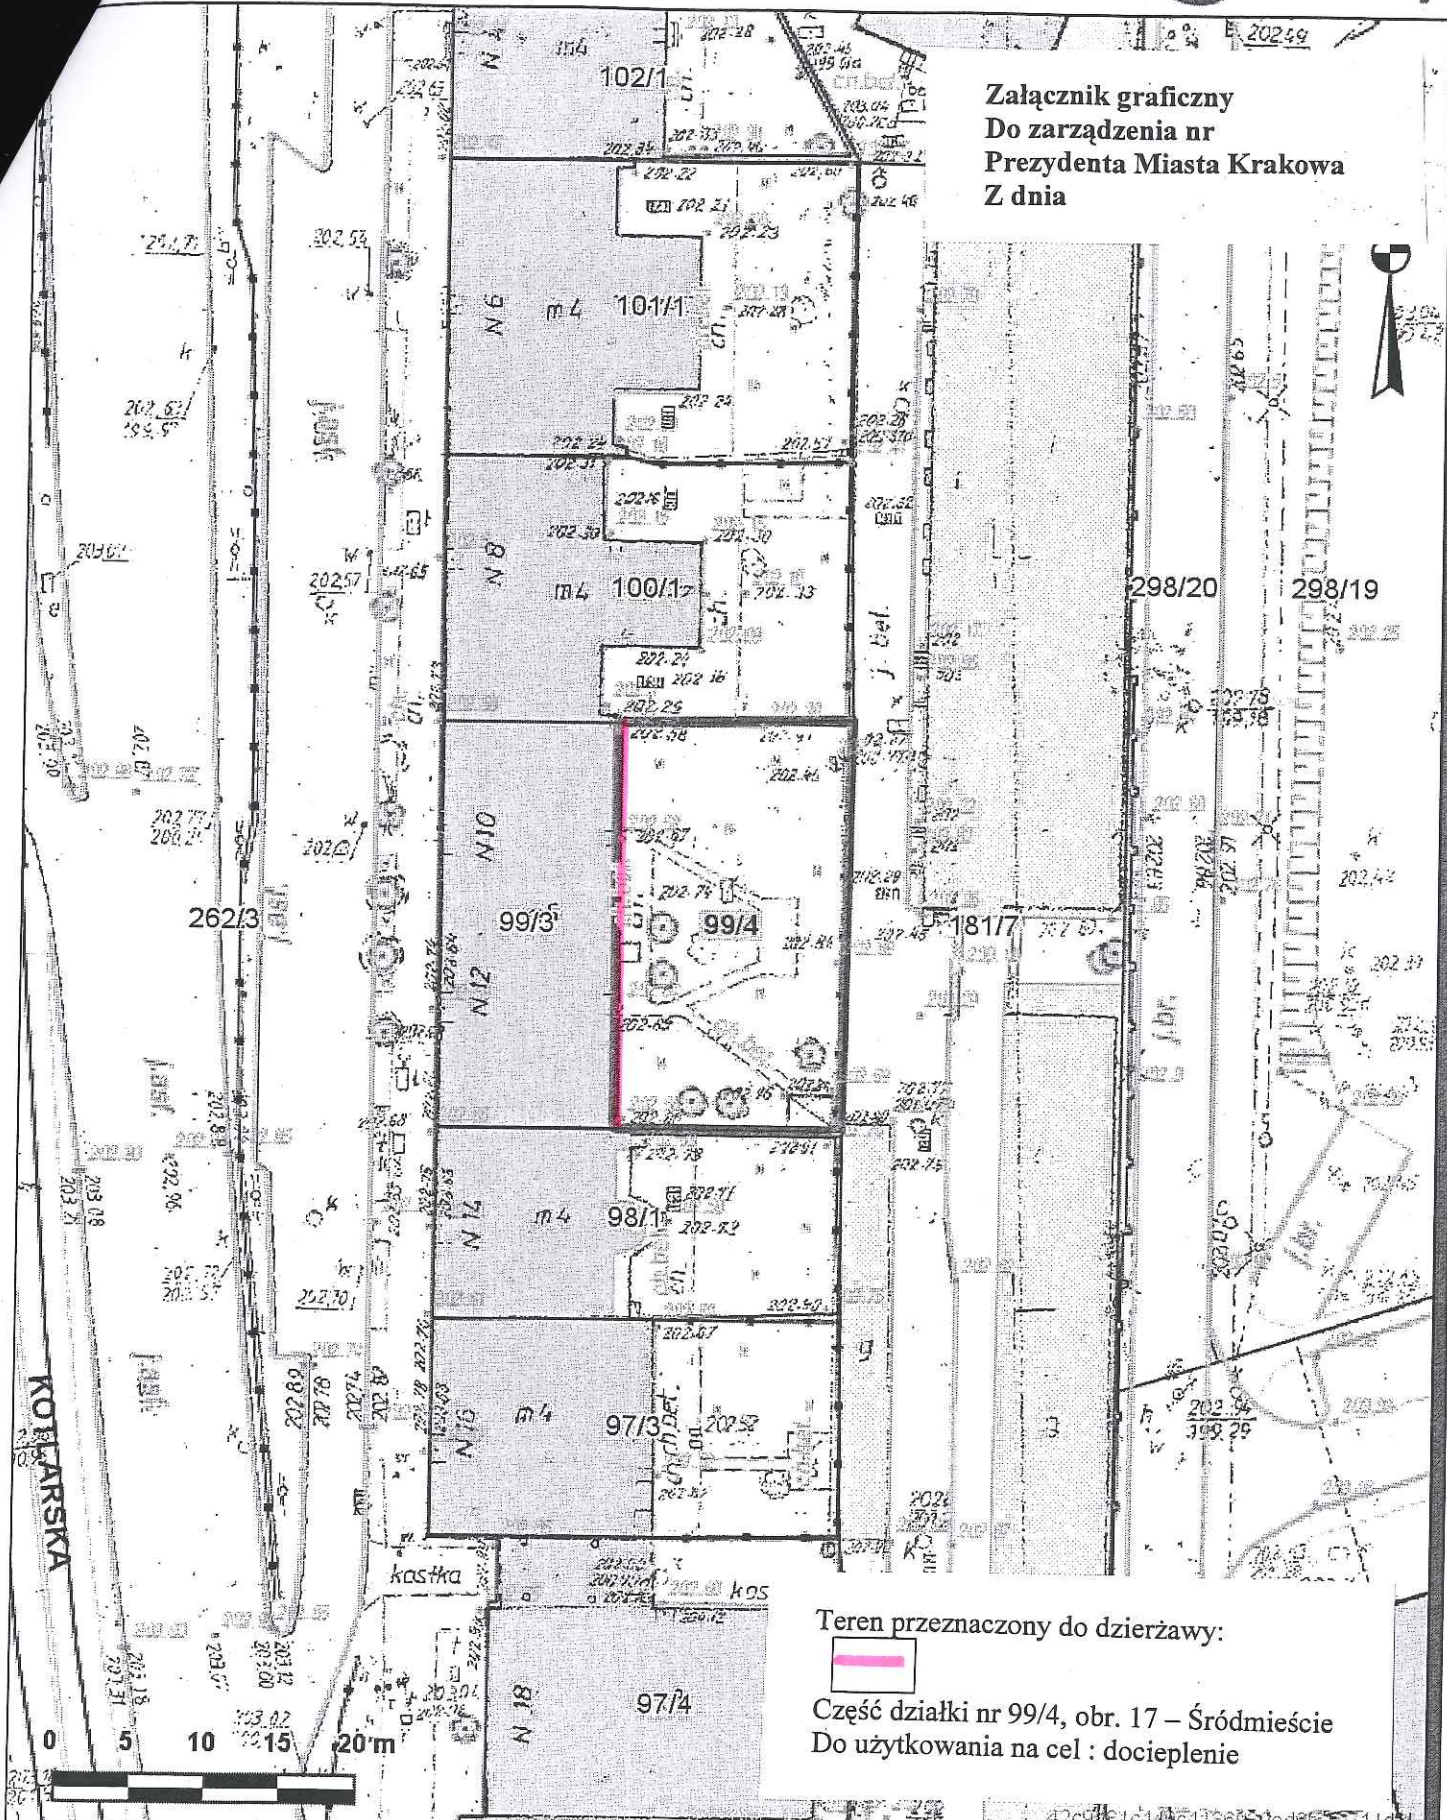

Teren przeznaczony do dzierżawy:



Część działki nr 99/4, obr. 17 – Śródmieście
Do użytkowania na cel : docieplenie