


Załącznik graficzny
do zarządzenia nr
Prezydenta Miasta Krakowa
z dnia

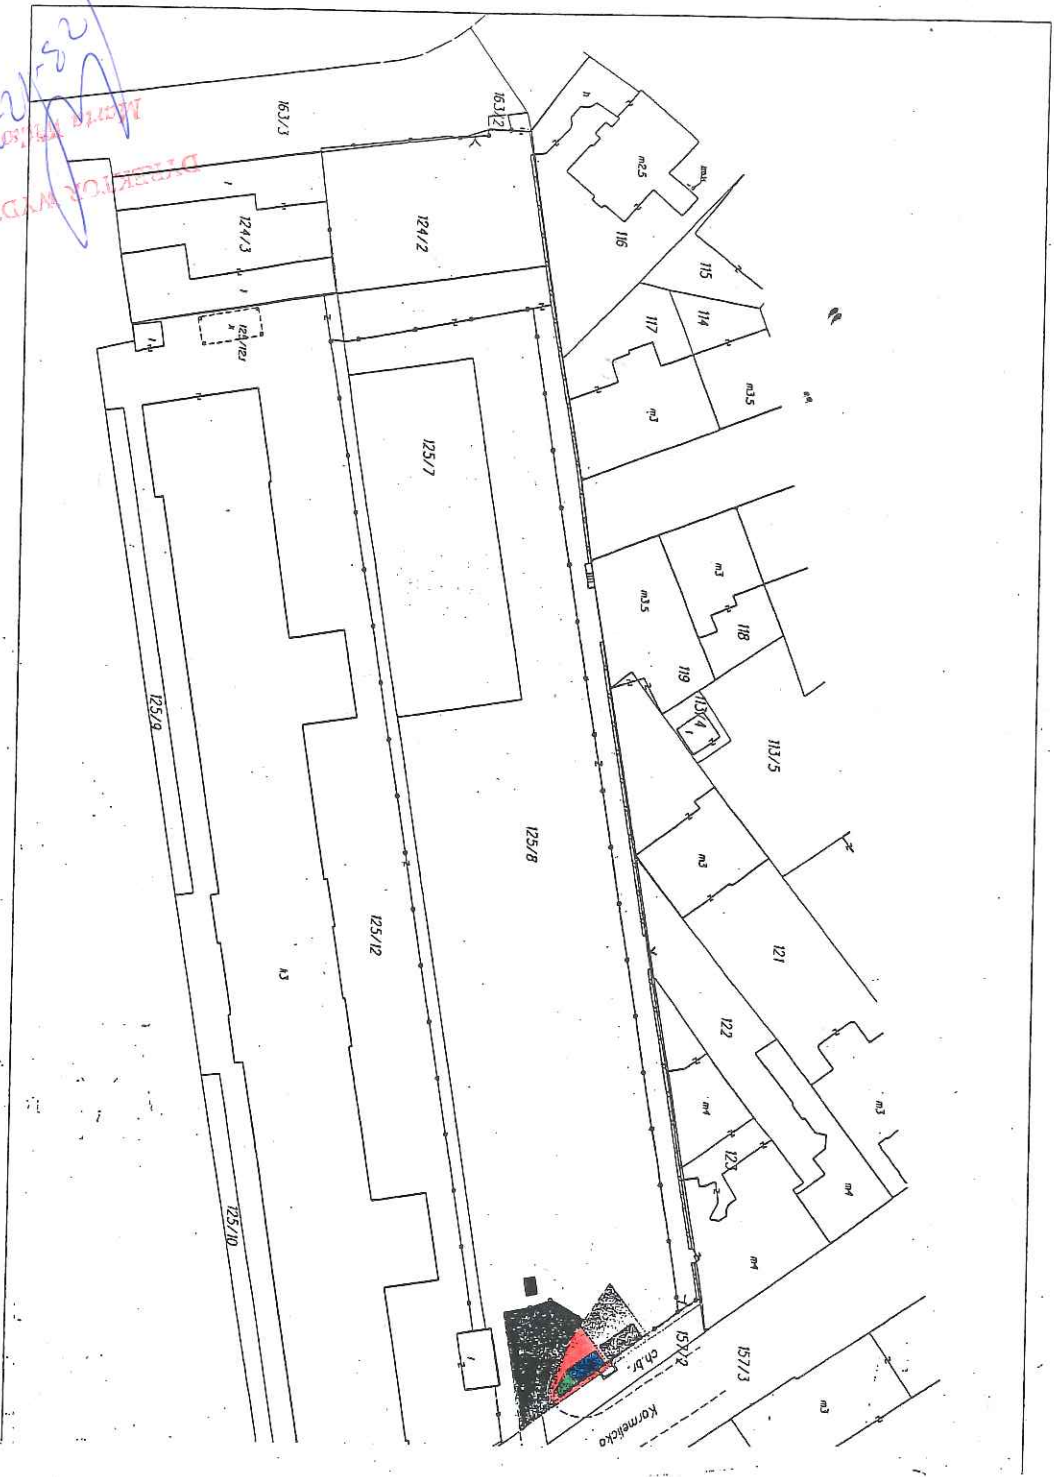

Teren przeznaczony do dzierżawy:
część działki 125/8, obręb
60-Śródmieście na cele:
gastronomia:
pod obiektem
część niezabudowana
dojazd/dojście z miejscem parkingowym

INSPIRATOR:
Andrzej Cyran
09.11.2014.

KIEROWNIK REPERATU:
Marta Charzewska
12.12.14

skala 1:1000

DYREKTOR WYDZIAŁU:
Marta Charzewska
12.12.14