


Skala 1 : 500

mapa Internetowa

Załącznik graficzny do zarządzenia Nr Prezydenta Miasta Krakowa z dnia

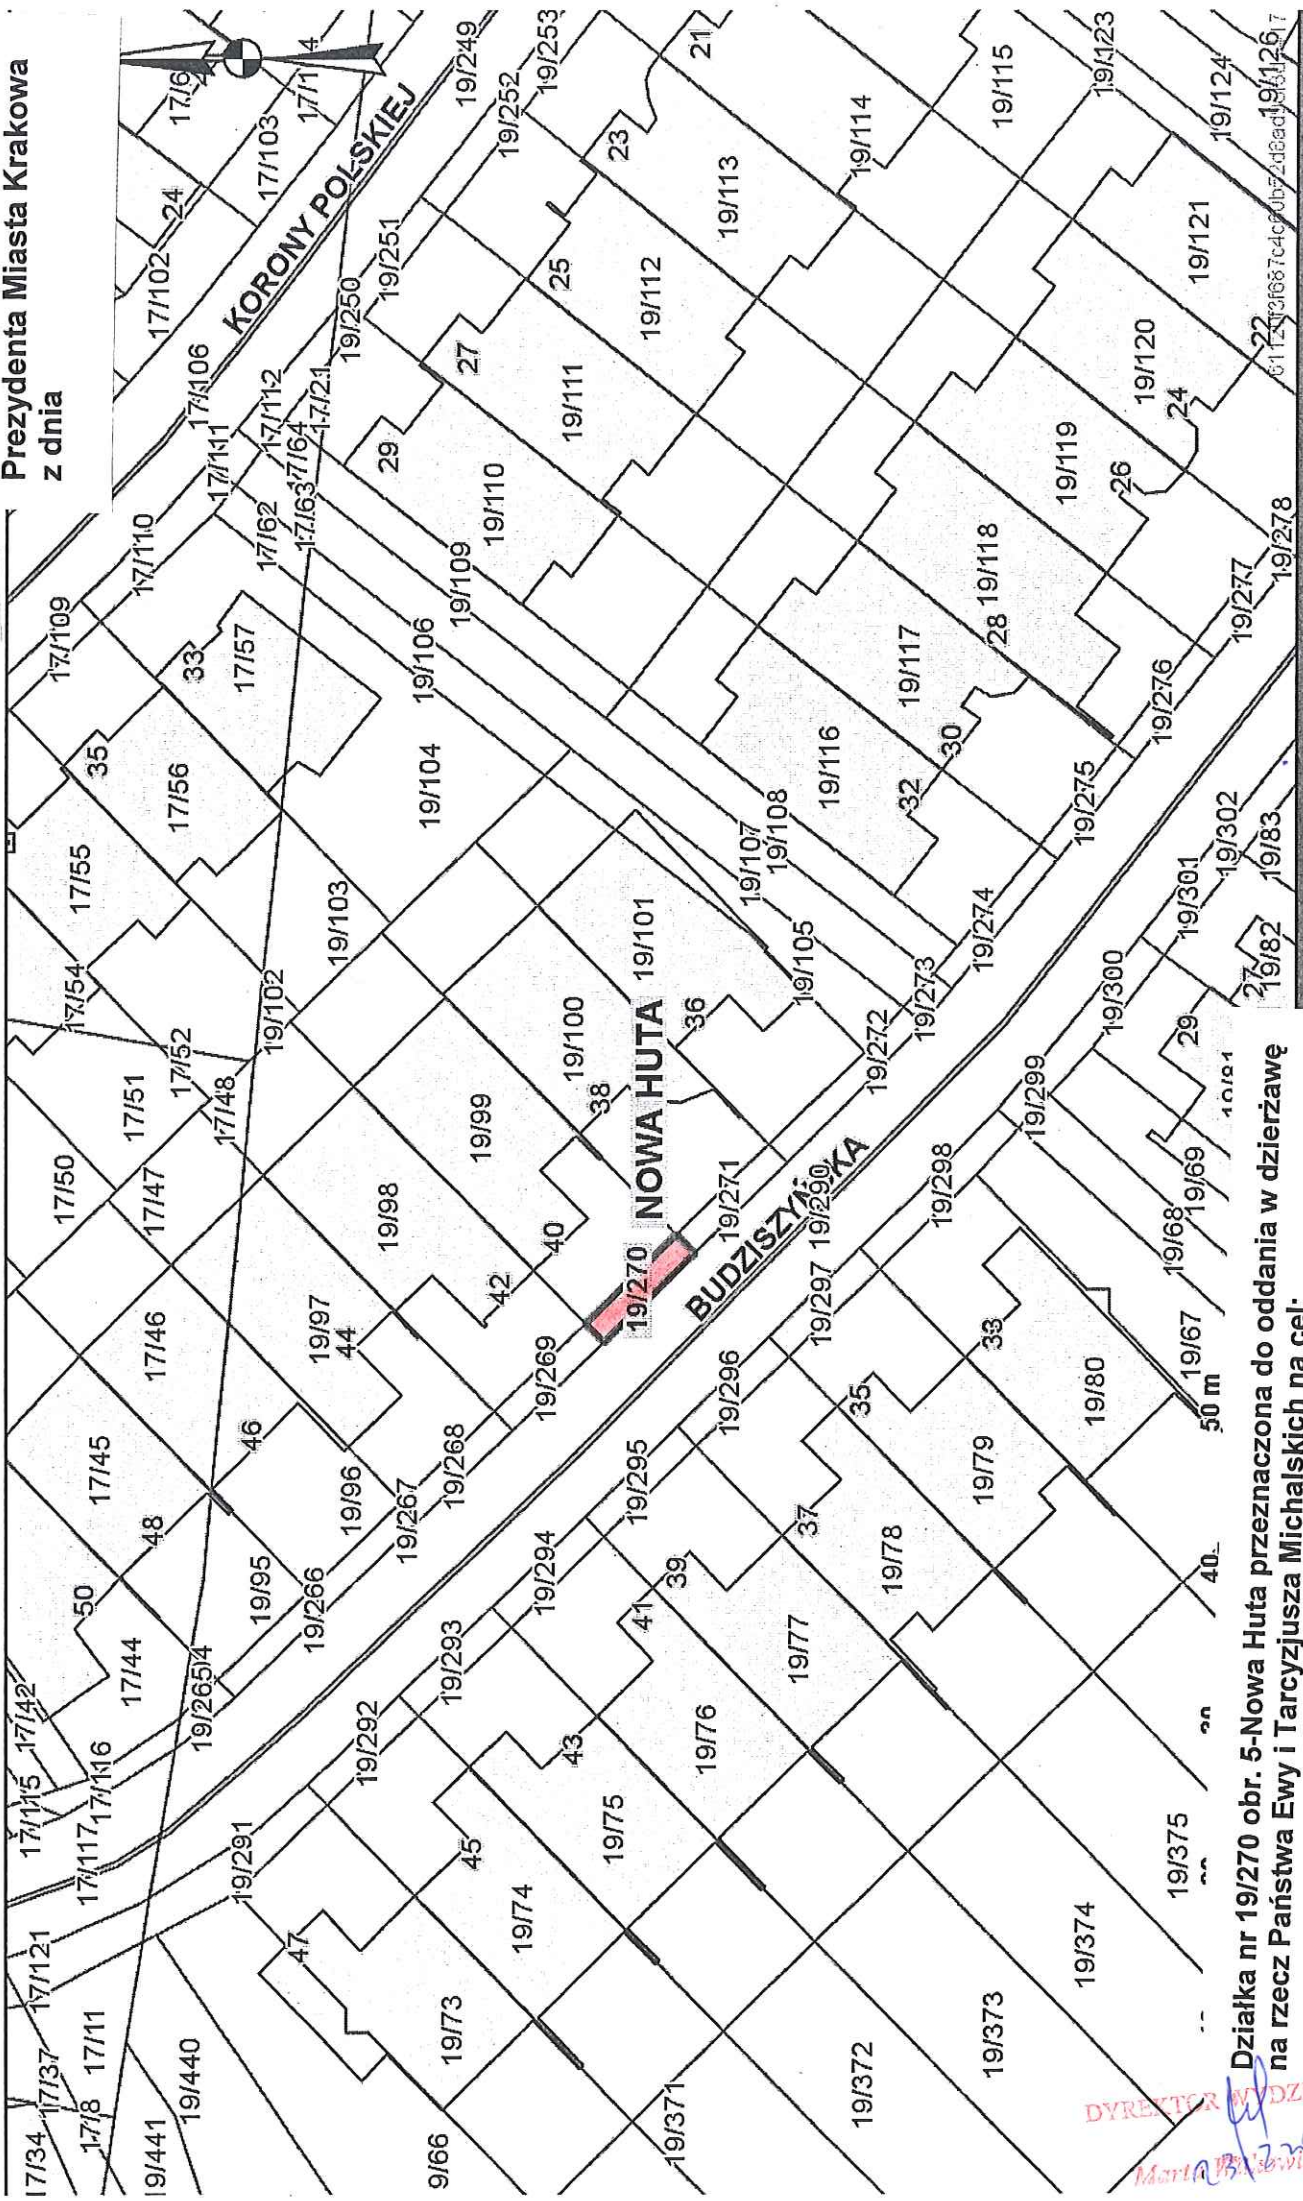

Działka nr 19/270 obr. 5-Nowa Huta przeznaczona do oddania w dzierżawę na rzecz Państwa Ewy i Tarcyzusa Michalskich na cel:

dojście/droga dojazdowa o powierzchni 0,0015 ha

DYREKTOR WYDZIAŁU
Marta B. Nowak

ministracyjnych i innych.
awo geodezyjne i kartograficzne oraz ustawy o postępowaniu egzekucyjnym w administrac