


Skala 1 : 1500

Załącznik graficzny  
do zarządzenia Nr  
Prezydenta Miasta Krakowa  
z dnia

mapa f.  
Internetow.

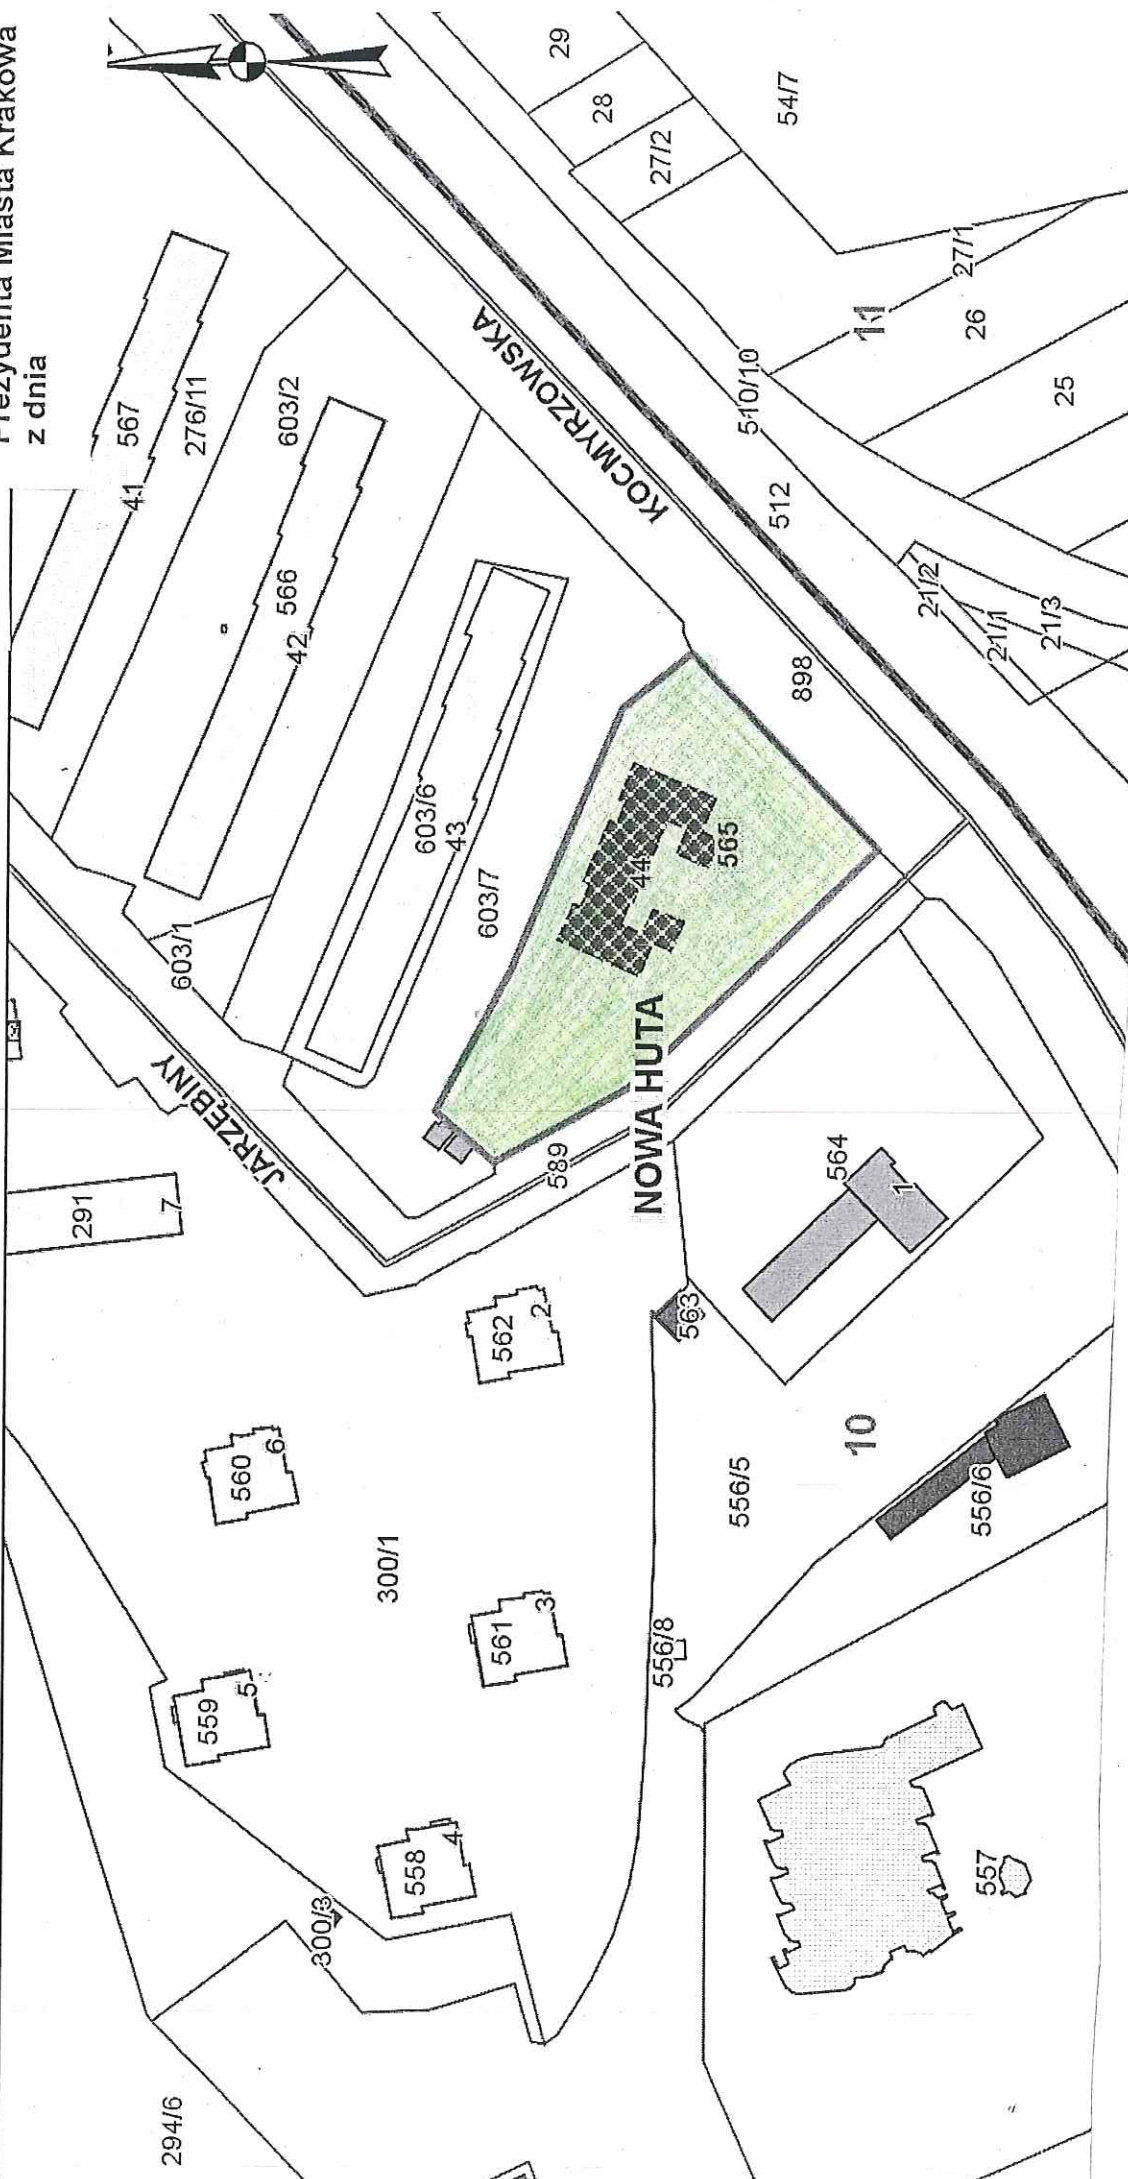

Działka nr 565 obręb 10-Nowa Huta przeznaczona do wydzierżawienia na rzecz Stowarzyszenia Integracyjnego Aktywizacji Zawodowej i Społecznej Osób Niepełnosprawnych „Szansa”

z przeznaczeniem na prowadzenie Zakładu Aktywności Zawodowej o profilu hotelarsko-gastronomiczno-pralniczym dla osób niepełnosprawnych

16 17 19 20/1 20/2 21/1 21/2 21/3 22 23 25 26 27/1 27/2 28 29 512 510/10 547 556/5 556/6 563 564 565 589 898

08941ccbb3431411-0870188baca2ab44f1

Z-ca DYREKTORA WZ

ych i innych.  
azyjne i kartograficzne oraz ustawy o postępowaniu egzekucyjnym w administrac

Małgorzata Chorzewska  
Kryształowa 13.02.2015  
10.02.2015

30.01.2015