



Załącznik do Zarządzenia NR  
Prezydenta Miasta Krakowa  
z dnia

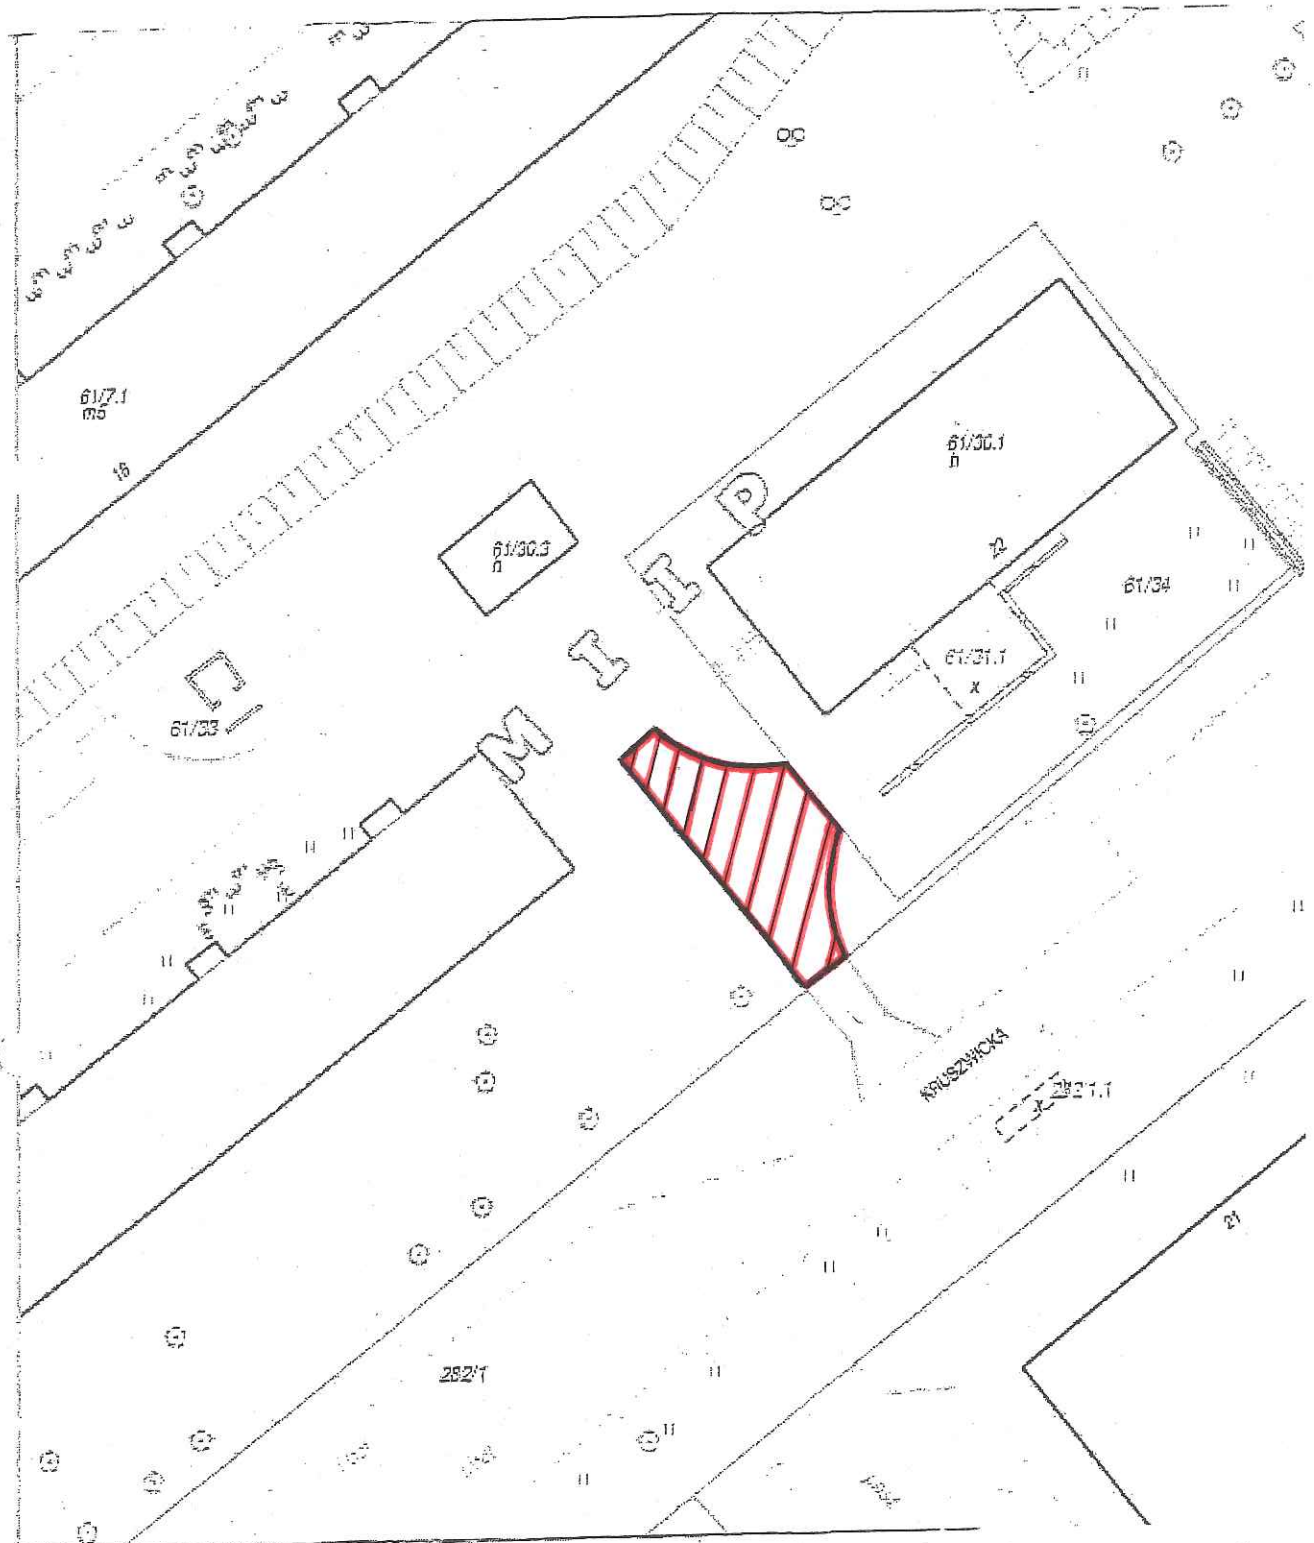

 - służebność przechodu i przejazdu przez działkę nr 61/33 obręb 2 Nowa Huta do lokalu użytkowego U001 usytuowanego w budynku nr 22 na os. Piastów w Krakowie, posadowionym na działce nr 61/34 obręb 2 Nowa Huta, do którego dojazd odbywa się istniejącym zjazdem z ul. Kruszwickiej, a dalej urządzonym sięgaczem.