




Załącznik graficzny do zarządzenia nr
Prezydenta Miasta Krakowa z dnia

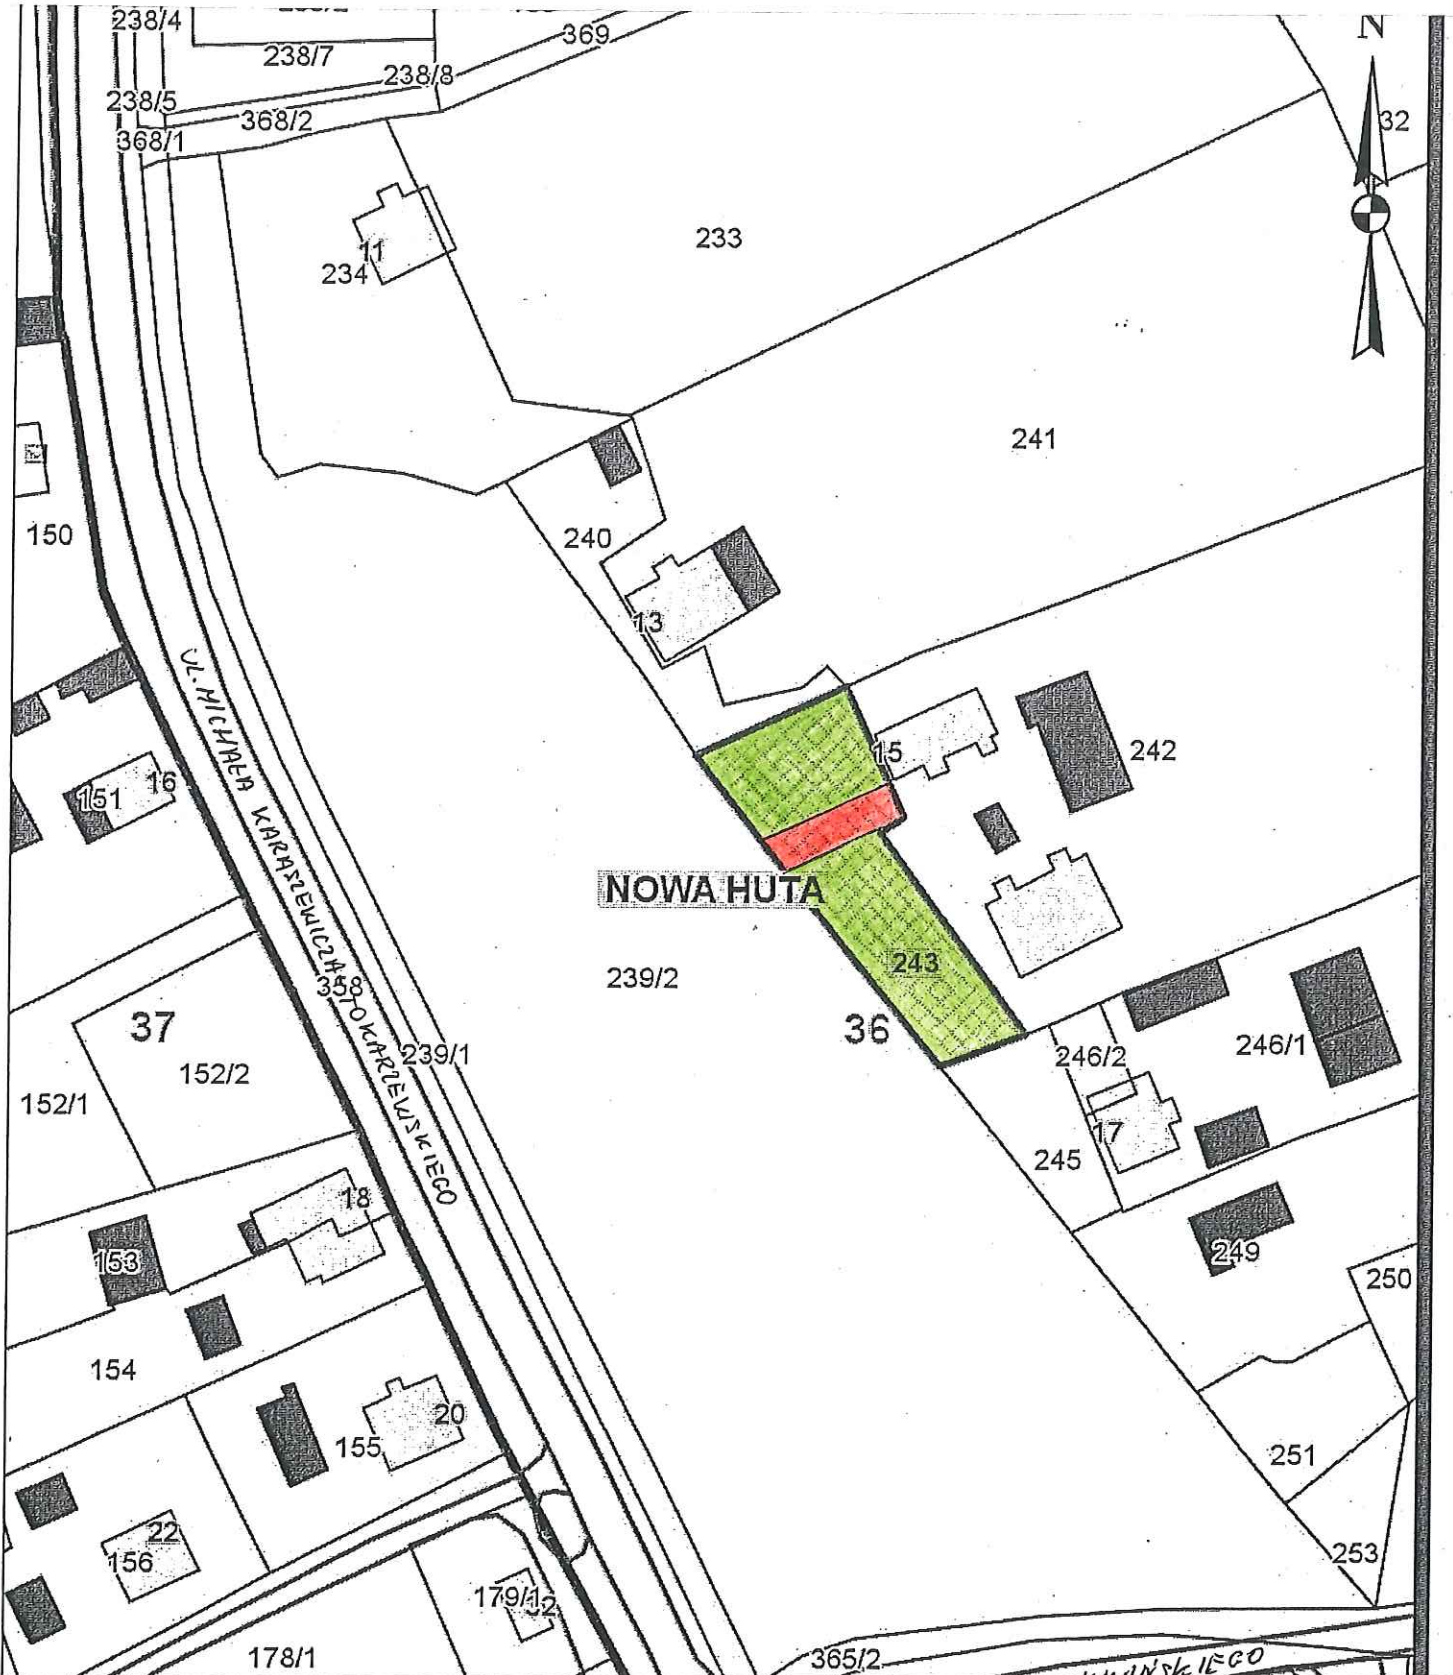

-  część działki nr 243 obr. 36 Nowa Huta przeznaczona do oddania w dzierżawę na cel zieleni przydomowej.
-  przebieg szlaku służebności przechodu i przejazdu ustanowionej po terenie działki nr 243 obr. 36 Nowa Huta

skala 1:1000