


Skala 1 : 500

Załącznik graficzny nr . do zarządzenia nr  
Prezydenta Miasta Krakowa z dnia

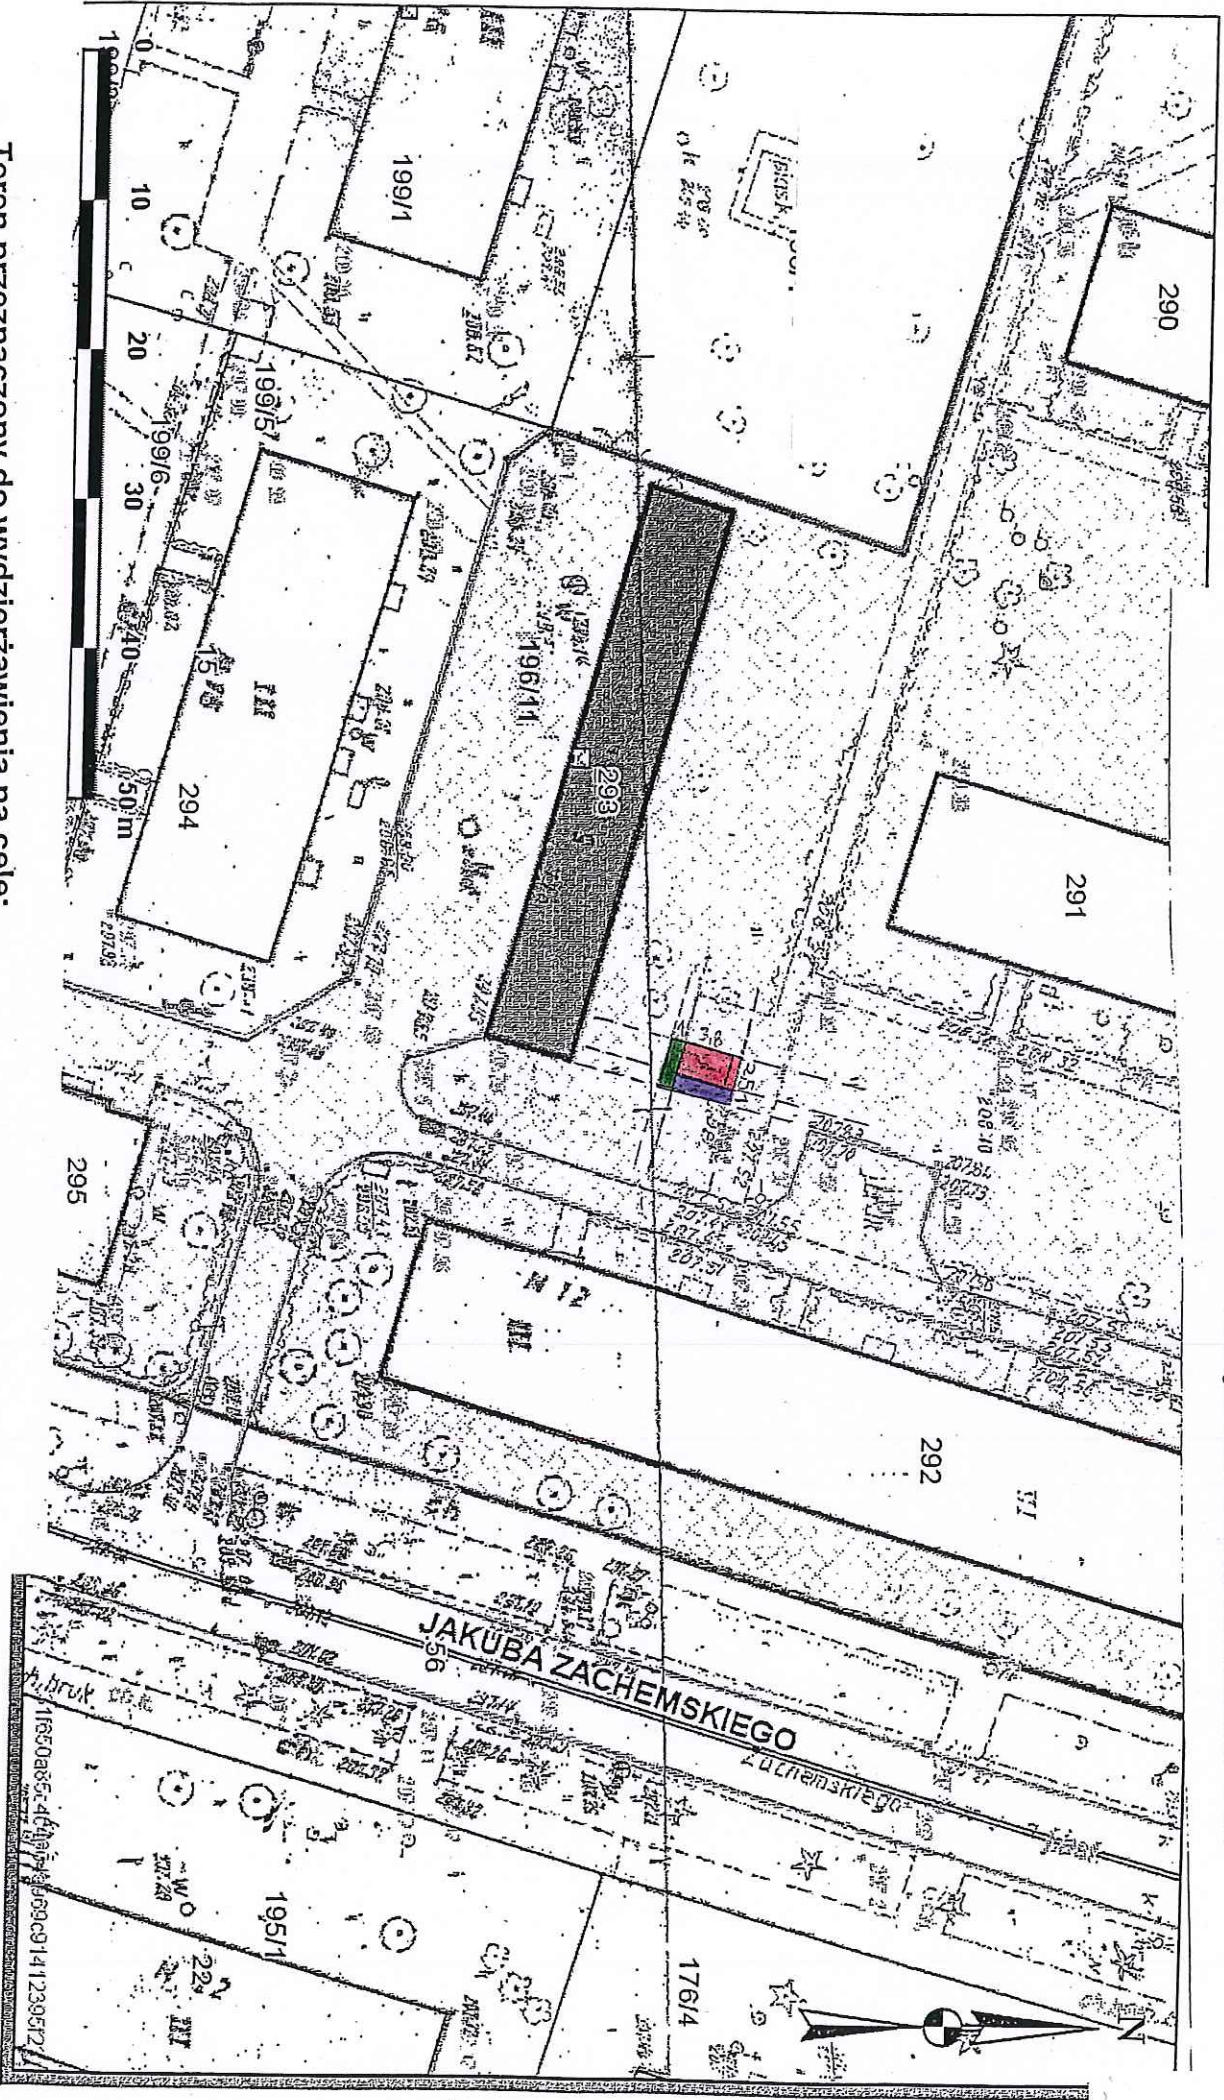

Teren przeznaczony do wydzierżawienia na cele:

- wiata śmietnikowa wraz z okapem
- zieleni osłonowa
- dojście