

Poświadcza się zgodność niniejszej kopii z treścią materiału państwowego zasobu geodezyjnego i kartograficznego	
Organ prowadzący państwowy zasob geodezyjny i kartograficzny	PREZYDENT MIASTA KRAKOWA
Nazwa materiału zasobu	m - ewidencyjny
Identyfikator ewidencyjny materiału zasobu	3609-036/2010
Data wykonania kopii	12.03.2014
Imię, nazwisko i podpis osoby reprezentującej organ	<i>celly</i>

Nie podlega opłacie skarbowej - na podstawie art. 2 ust. 1 lit h ustawy z dnia 16 listopada 2006 r. o opłacie skarbowej (Dz. U. Nr 225, poz. 1635 z późn. zm.)


PREZYDENT MIASTA KRAKOWA

GD-06-2.6642

670

Istn. słup sieci napowietrznej - bez zmian

Istn. sieć napowietrzna - bez zmian

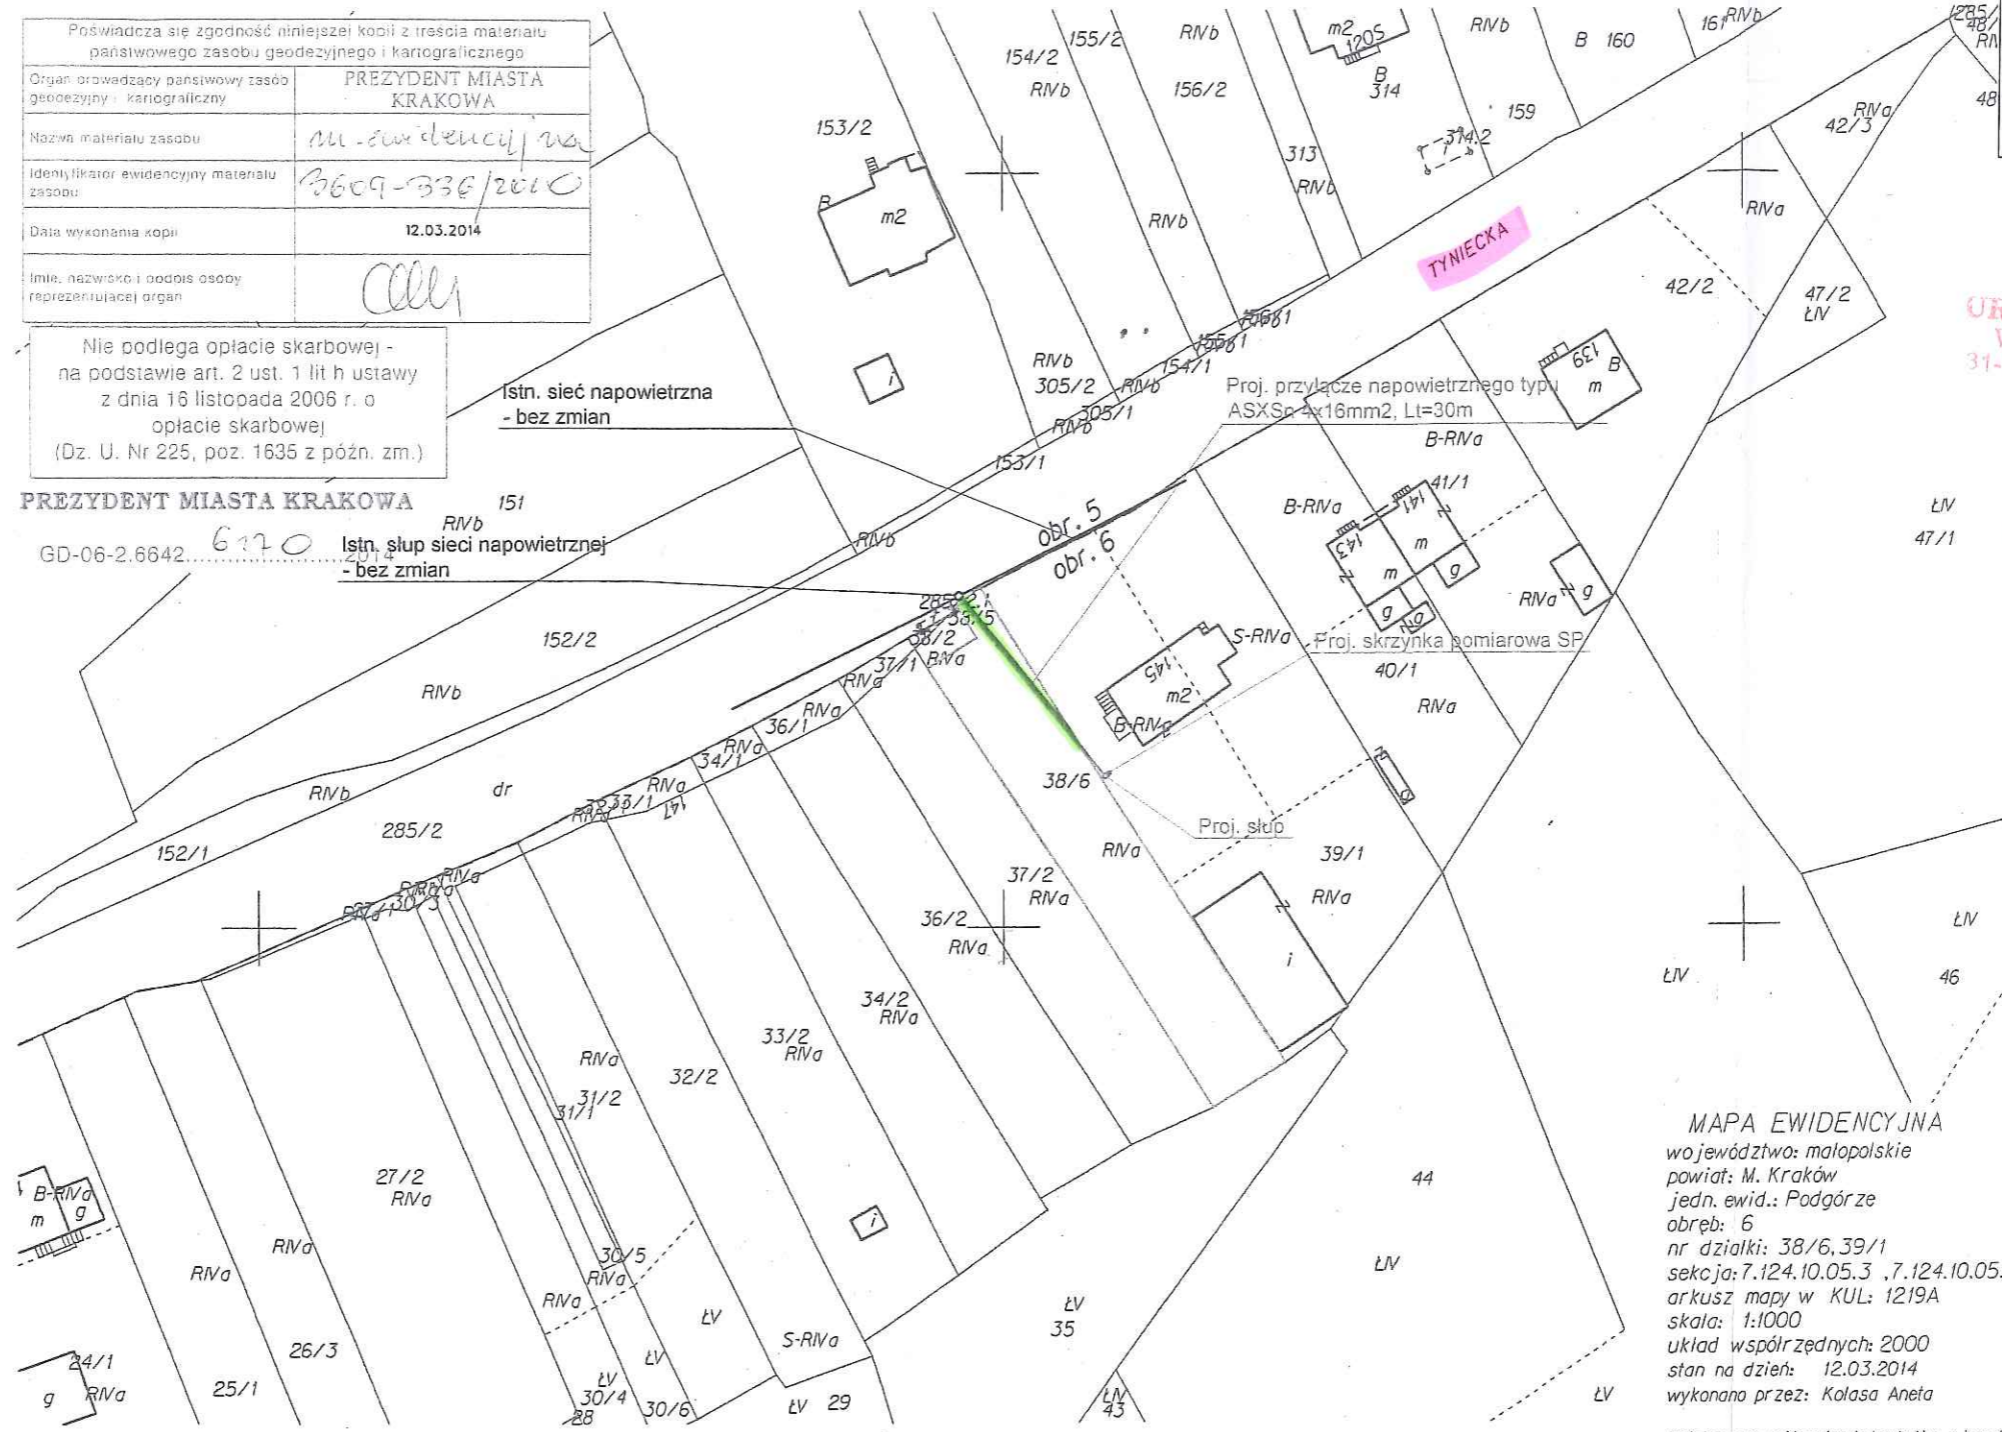

ZAŁĄCZNIK GRAFICZNY  
DO ZARZĄDZENIA NR  
PREZYDENTA MIASTA KRAKOWA  
Z DNIA

LEGENDA  
[Green box symbol]  
SŁUŻEBNOŚĆ PRZESYŁU

URZĄD MIASTA KRAKOWA  
WYDZIAŁ SKARBU MIASTA  
31-523 Kraków, ul. Kasprowicza 29

Z-ca DYREKTORA WYDZIAŁU  
04.03.15  
Krystyna Dworakowska

MAPA EWIDENCYJNA  
województwo: małopolskie  
powiat: M. Kraków  
jedn. ewid.: Podgórze  
obręb: 6  
nr działki: 38/6, 39/1  
sekcja: 7.124.10.05.3, 7.124.10.05.1  
arkusz mapy w KUL: 1219A  
skala: 1:1000  
układ współrzędnych: 2000  
stan na dzień: 12.03.2014  
wykonano przez: Kolasa Aneta

Kreslił  
*[Signature]*  
Za zgodność z oryginałem  
*[Signature]*

URZĄD MIASTA KRAKOWA  
WYDZIAŁ SKARBU MIASTA  
31-523 Kraków, ul. Kasprowicza 29  
Za zgodność z oryginałem  
07.08.2014  
INSPEKTOR  
Anna Tabak

LEGENDA:

- o - słupy sieci napowietrznej
- - obszar objęty wnioskiem powierzchnia 15,98 m<sup>2</sup>
- - projektowany przyłącz napowietrzny długość na działce Gminy Kraków, Lt=27m

		Przedsiębiorstwo Wielobranżowe "ELTOR" Sp. z o.o. 30-720 Kraków, ul. Saska 25		Sekretariat: Tel.: +48 12 656 21 24 Mail: sekretariat@eltor.com.pl Dział marketingu: Tel.: +48 12 656 47 34 Mail: eltor@eltor.com.pl	
		Imię i nazwisko	Nr uprawnień bud.	Data	Podpis
Opracował:	inż. G. Wójciak		04.2014	<i>[Signature]</i>	Skala: 1:1000
Projektował:	inż. T. Piekarczyk	MAP/O306/POOE/10	04.2014	<i>[Signature]</i>	Miejscowość: Kraków
Obiekt:	Elektroenergetyczne przyłącze napowietrzne nN do budynku gospodarczego na dz. nr 39/1, obręb 6, jedn. ewid. Podgórze przy ul. Tynieckiej w Krakowie				Gmina: Kraków
Tytuł rysunku:	Mapa ewidencyjna Trasa proj. elektroenergetycznego przyłącza napowietrzego nN				Województwo: Małopolskie