


Załącznik graficzny
do zarządzenia Nr
Prezydenta Miasta Krakowa
z dnia

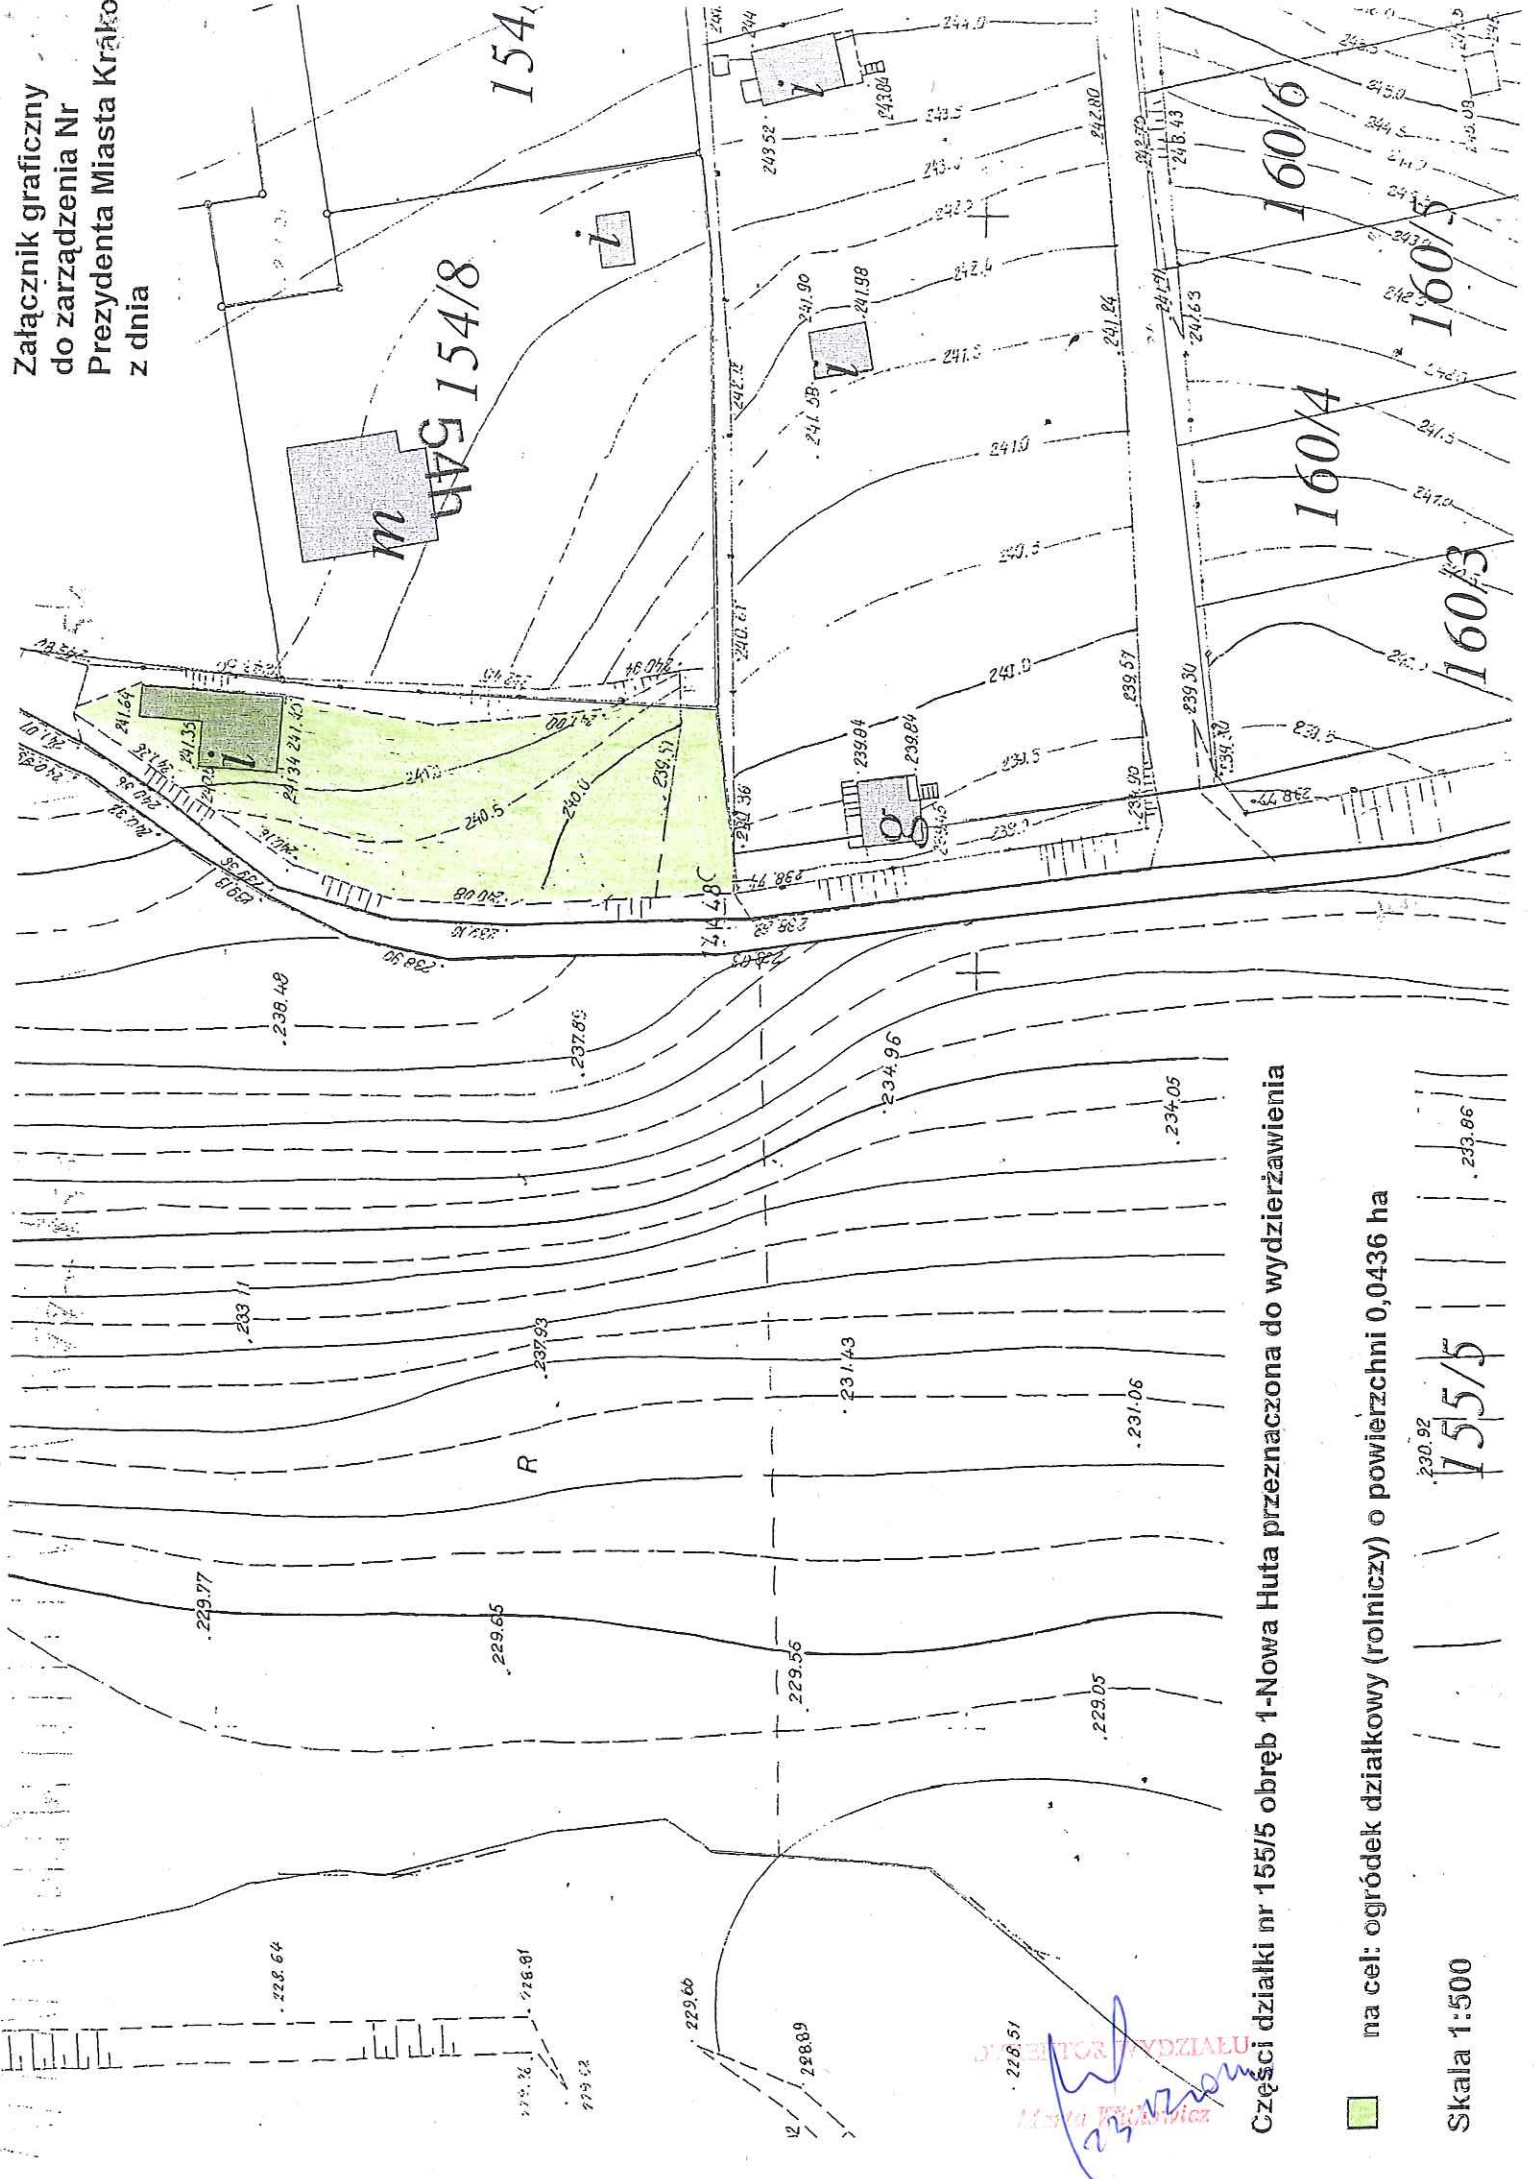

Części działki nr 155/5 obręb 1-Nowa Huta przeznaczona do wydzierżawienia

■ na cel: ogródek działkowy (rolniczy) o powierzchni 0,0436 ha

Skala 1:500

155/5

230.92
233.86