


Załącznik graficzny  
do zarządzenia nr .....  
Prezydenta Miasta Krakowa  
z dnia .....

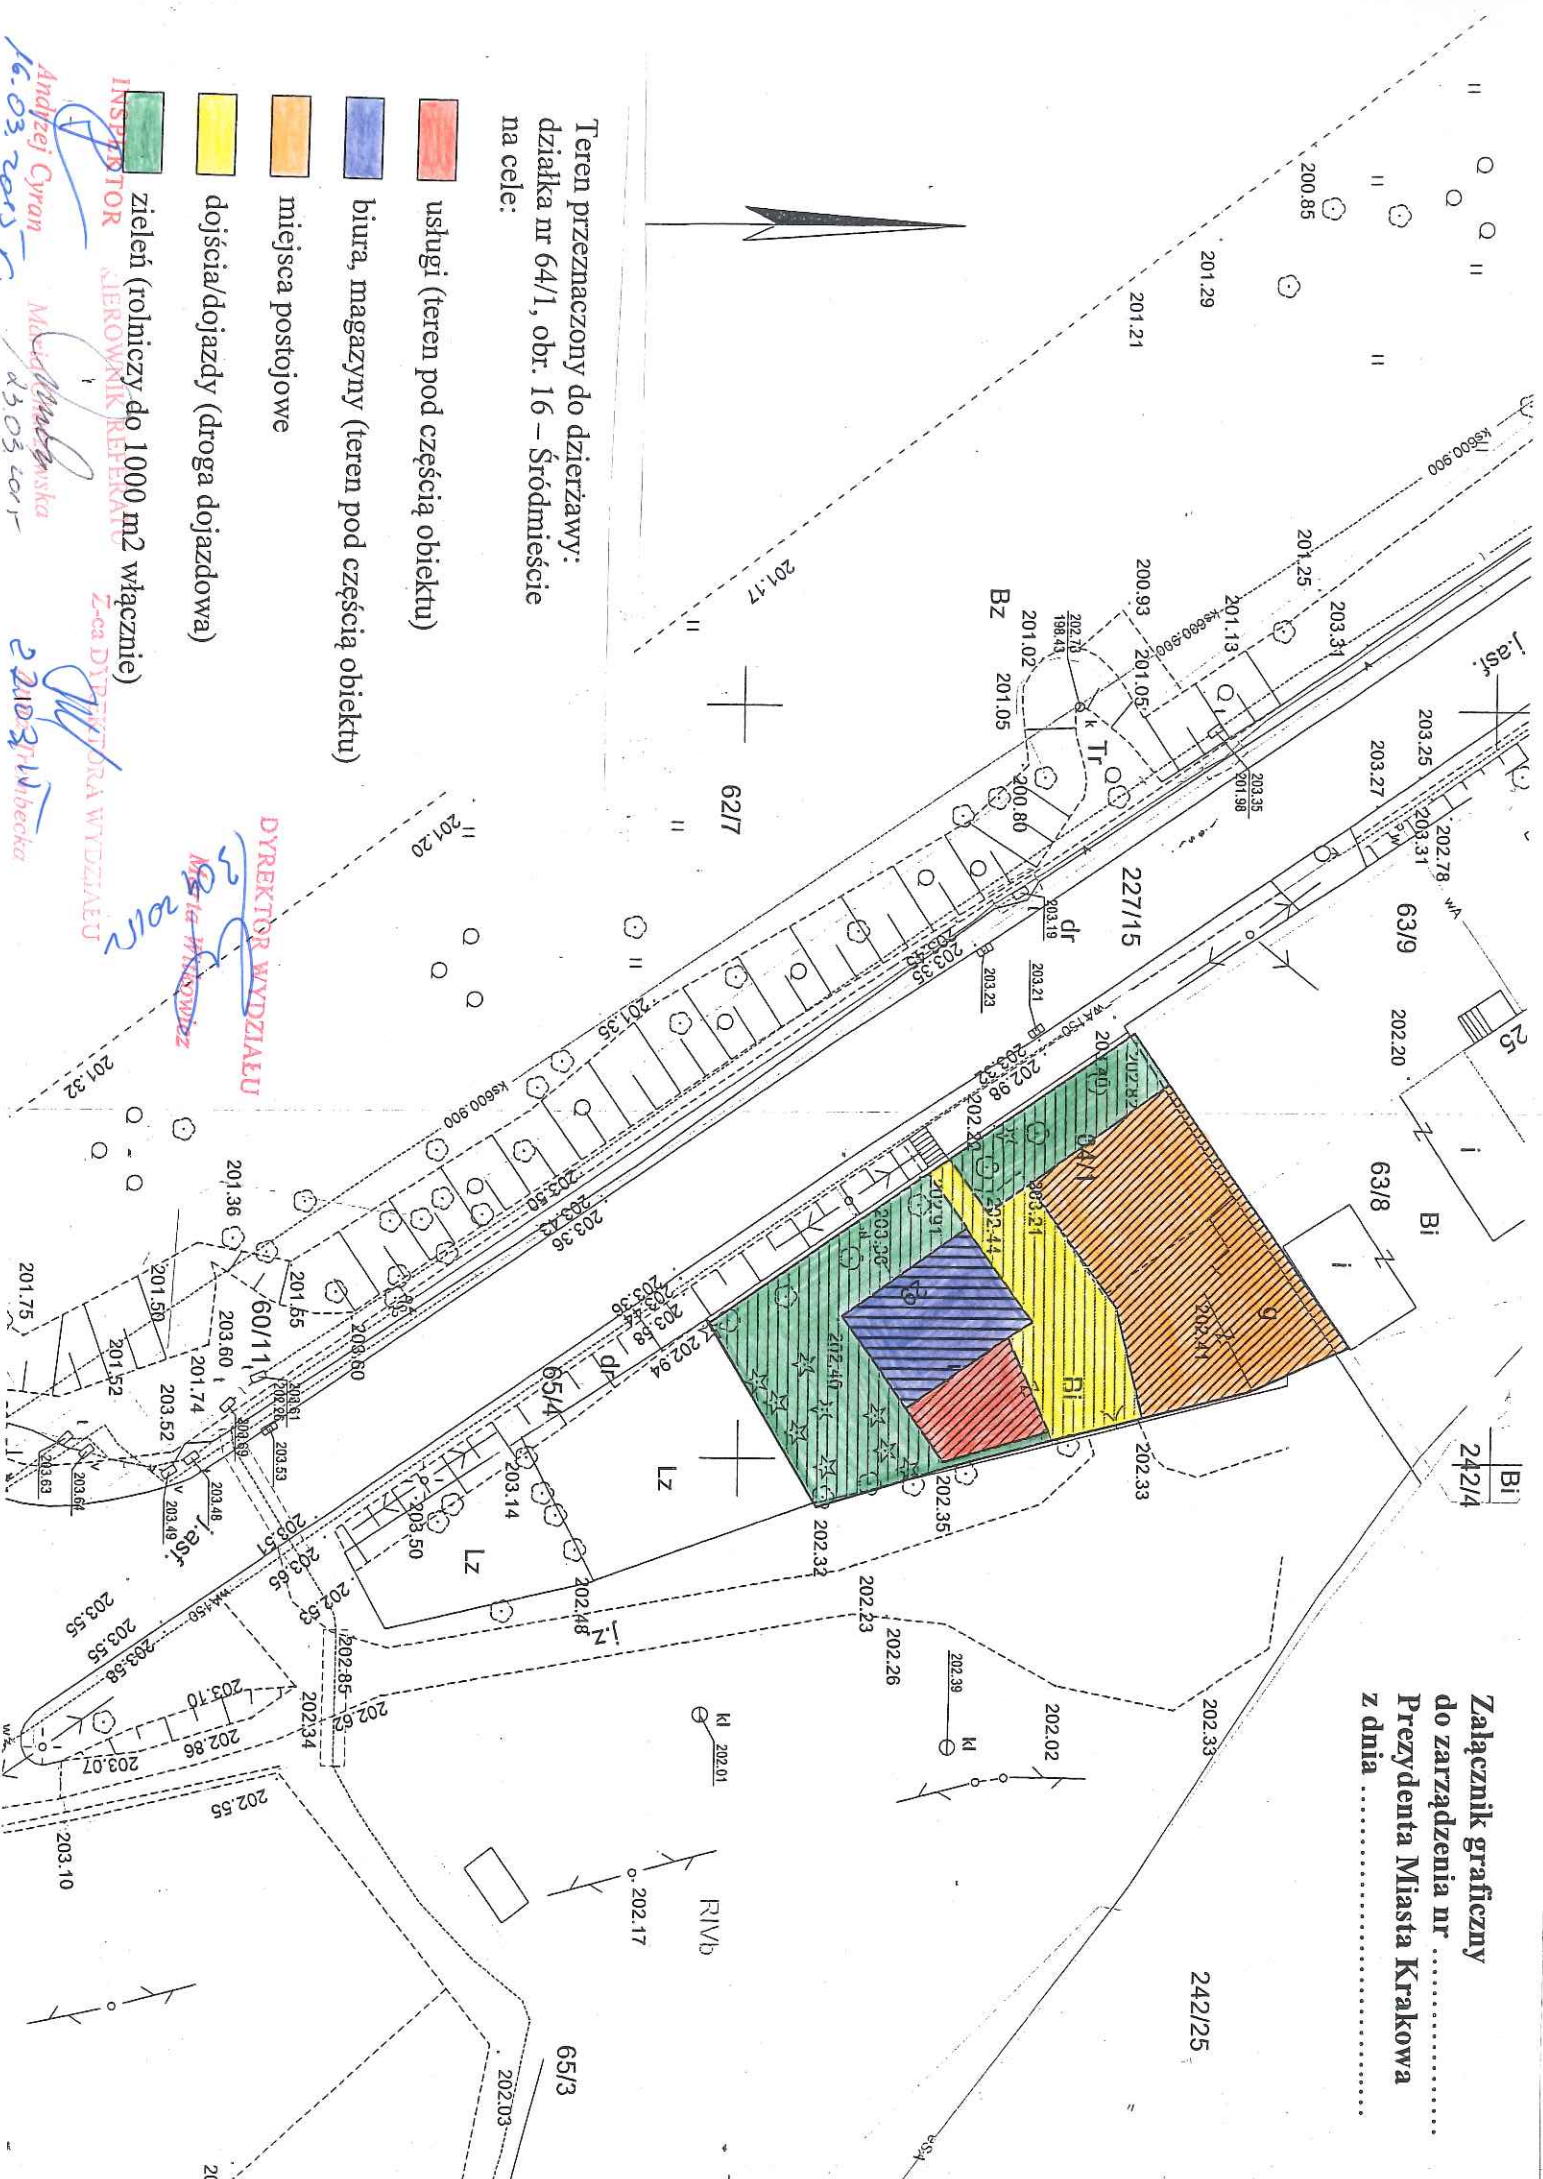

Teren przeznaczony do dzierżawy:  
działka nr 64/1, obr. 16 – Śródmieście  
na cele:

- usługi (teren pod częścią obiektu)
- biura, magazyny (teren pod częścią obiektu)
- miejsca postojowe
- dojścia/dojazdy (droga dojazdowa)
- zieleni (rolniczy do 1000 m<sup>2</sup> włącznie)

**INSPEKTOR**  
ALBROWANIK REZERWACYJNY  
*Andrzej Cyran*  
16.03.2015

**DYREKTOR WYDZIAŁU**  
Kierownik Wydziału  
*Marta Winiarczyk*  
22.03.2015

**Z-ca DYREKTORA WYDZIAŁU**  
*Marta Winiarczyk*  
22.03.2015