

załącznik graficzny
do uchwały Nr.....
Rady Miasta Krakowa
z dnia.....

nieruchomość gruntowa oznaczona nr działki 30 położona w
obrębie 116, jednostka ewidencyjna Śródmieście, zabudowana
budynkiem frontowym i oficyną bocznej przy ul. Krowoderskiej
nr 54

150 ZULAWSKI
150 ZULAWSKI
150 ZULAWSKI
m4 91 B 5
m4 B 94

Podlega ona się zgodność niniejszej kopii z urzędową mapą katastru państwowego zaobu geodezyjnego i kartograficznego


Organ prowadzący państwowy zaobu geodezyjny i kartograficzny: **PREZIDENT MIASTA KRAKOWA**

Placze materiału zaobu: _____

Identyfikator ewidencyjny materiału zaobu: *30/116/30*

Data wykonania kopii: 30.11.2015

Imię, nazwisko i podpis osoby reprezentującej organ: _____

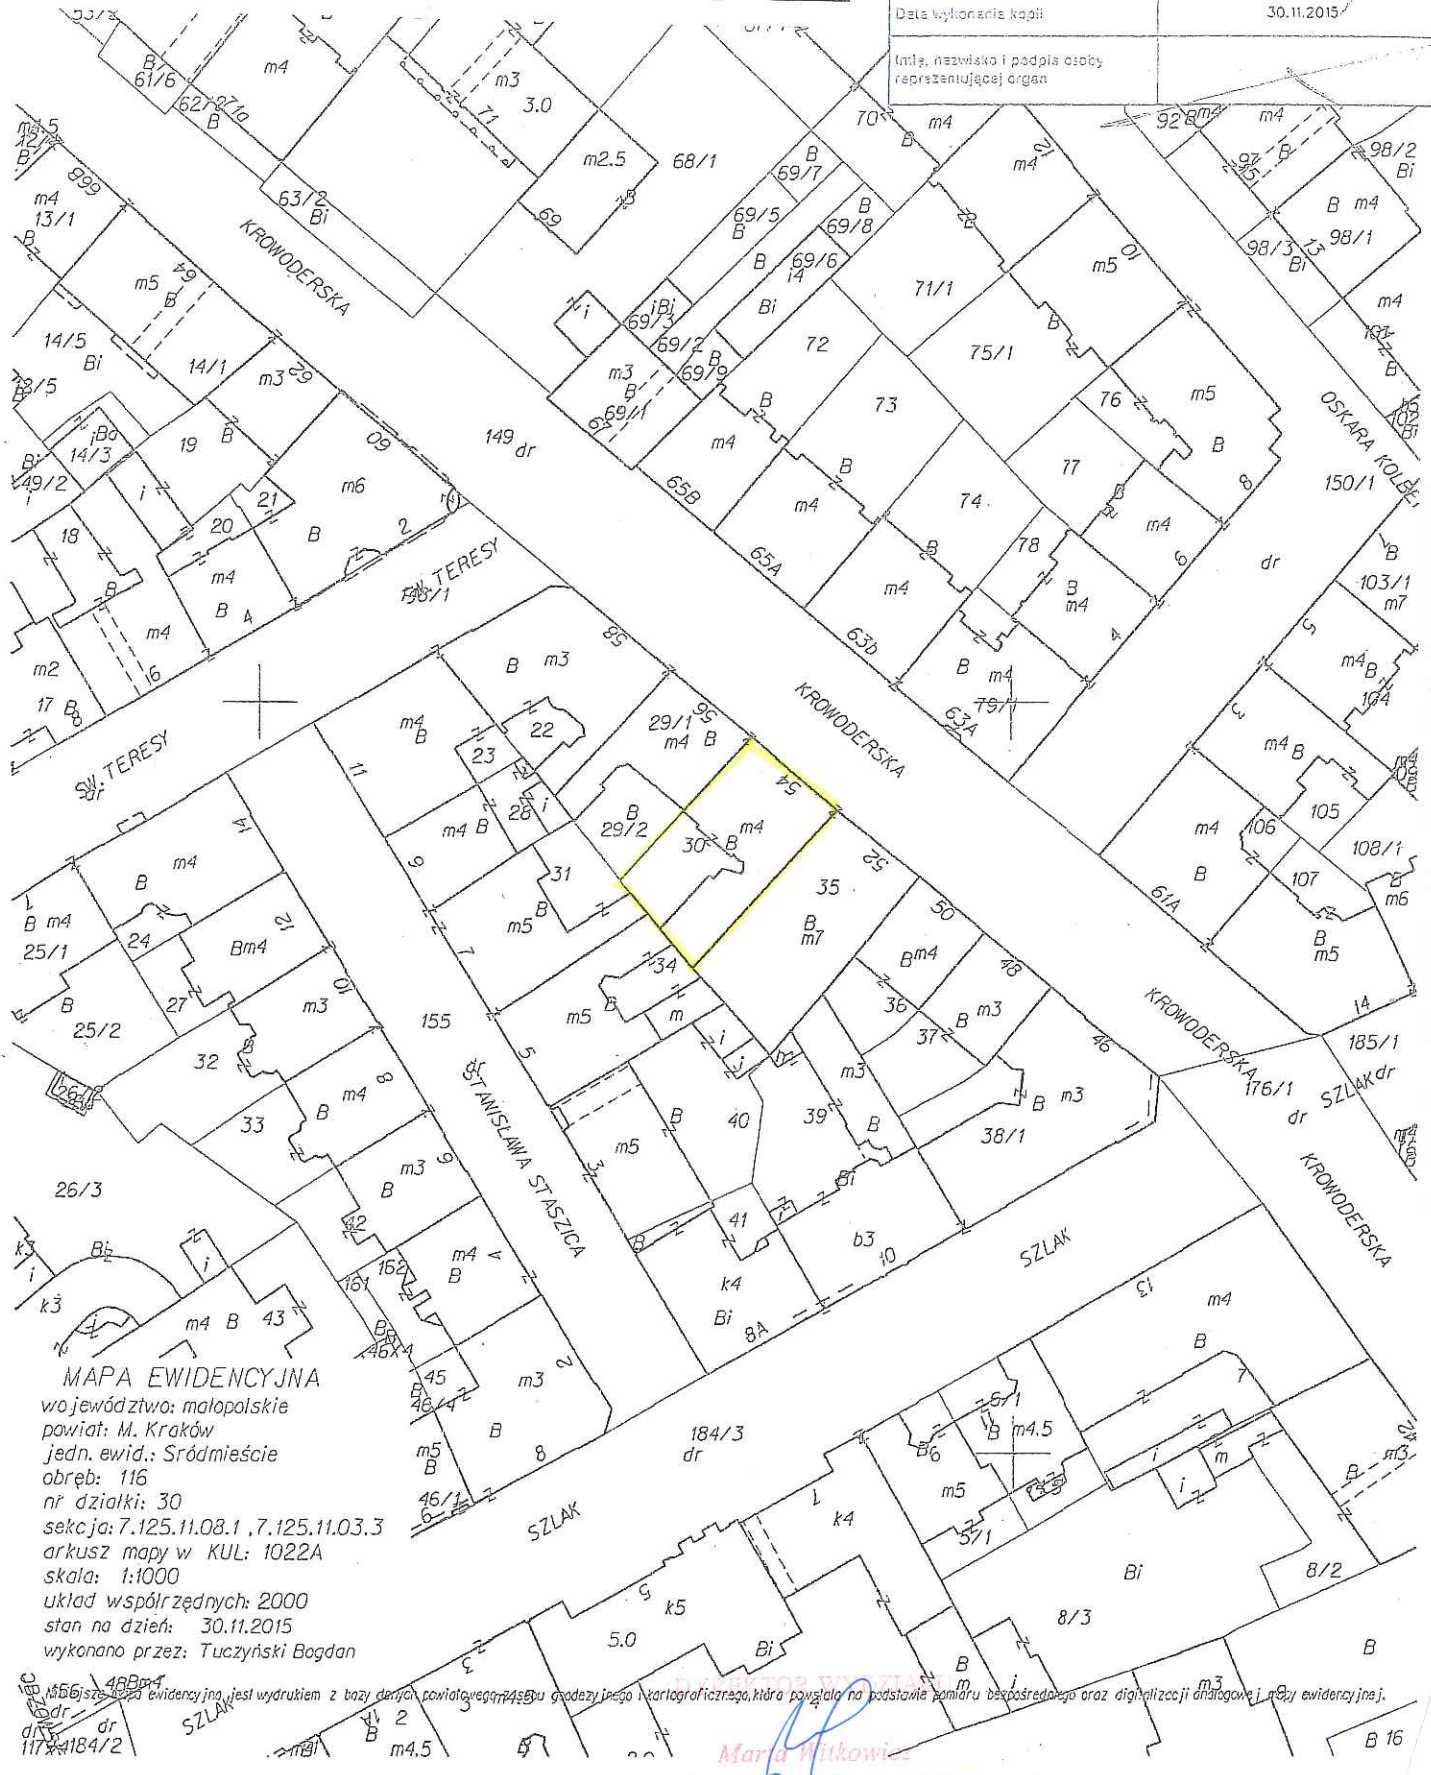

MAPA EWIDENCYJNA
województwo: małopolskie
powiat: M. Kraków
jedn. ewid.: Śródmieście
obręb: 116
nr działki: 30
sekcja: 7.125.11.08.1, 7.125.11.03.3
arkusz mapy w KUL: 1022A
skala: 1:1000
układ współrzędnych: 2000
stan na dzień: 30.11.2015
wykonano przez: Tuczyński Bogdan

150 ZULAWSKI
150 ZULAWSKI
150 ZULAWSKI
m4 91 B 5
m4 B 94
117 184/2
SZLAK
5.0
k5
B
8/3
B
B 16
30.11.2015
Marta Witkowska