


Skala 1 : 1000

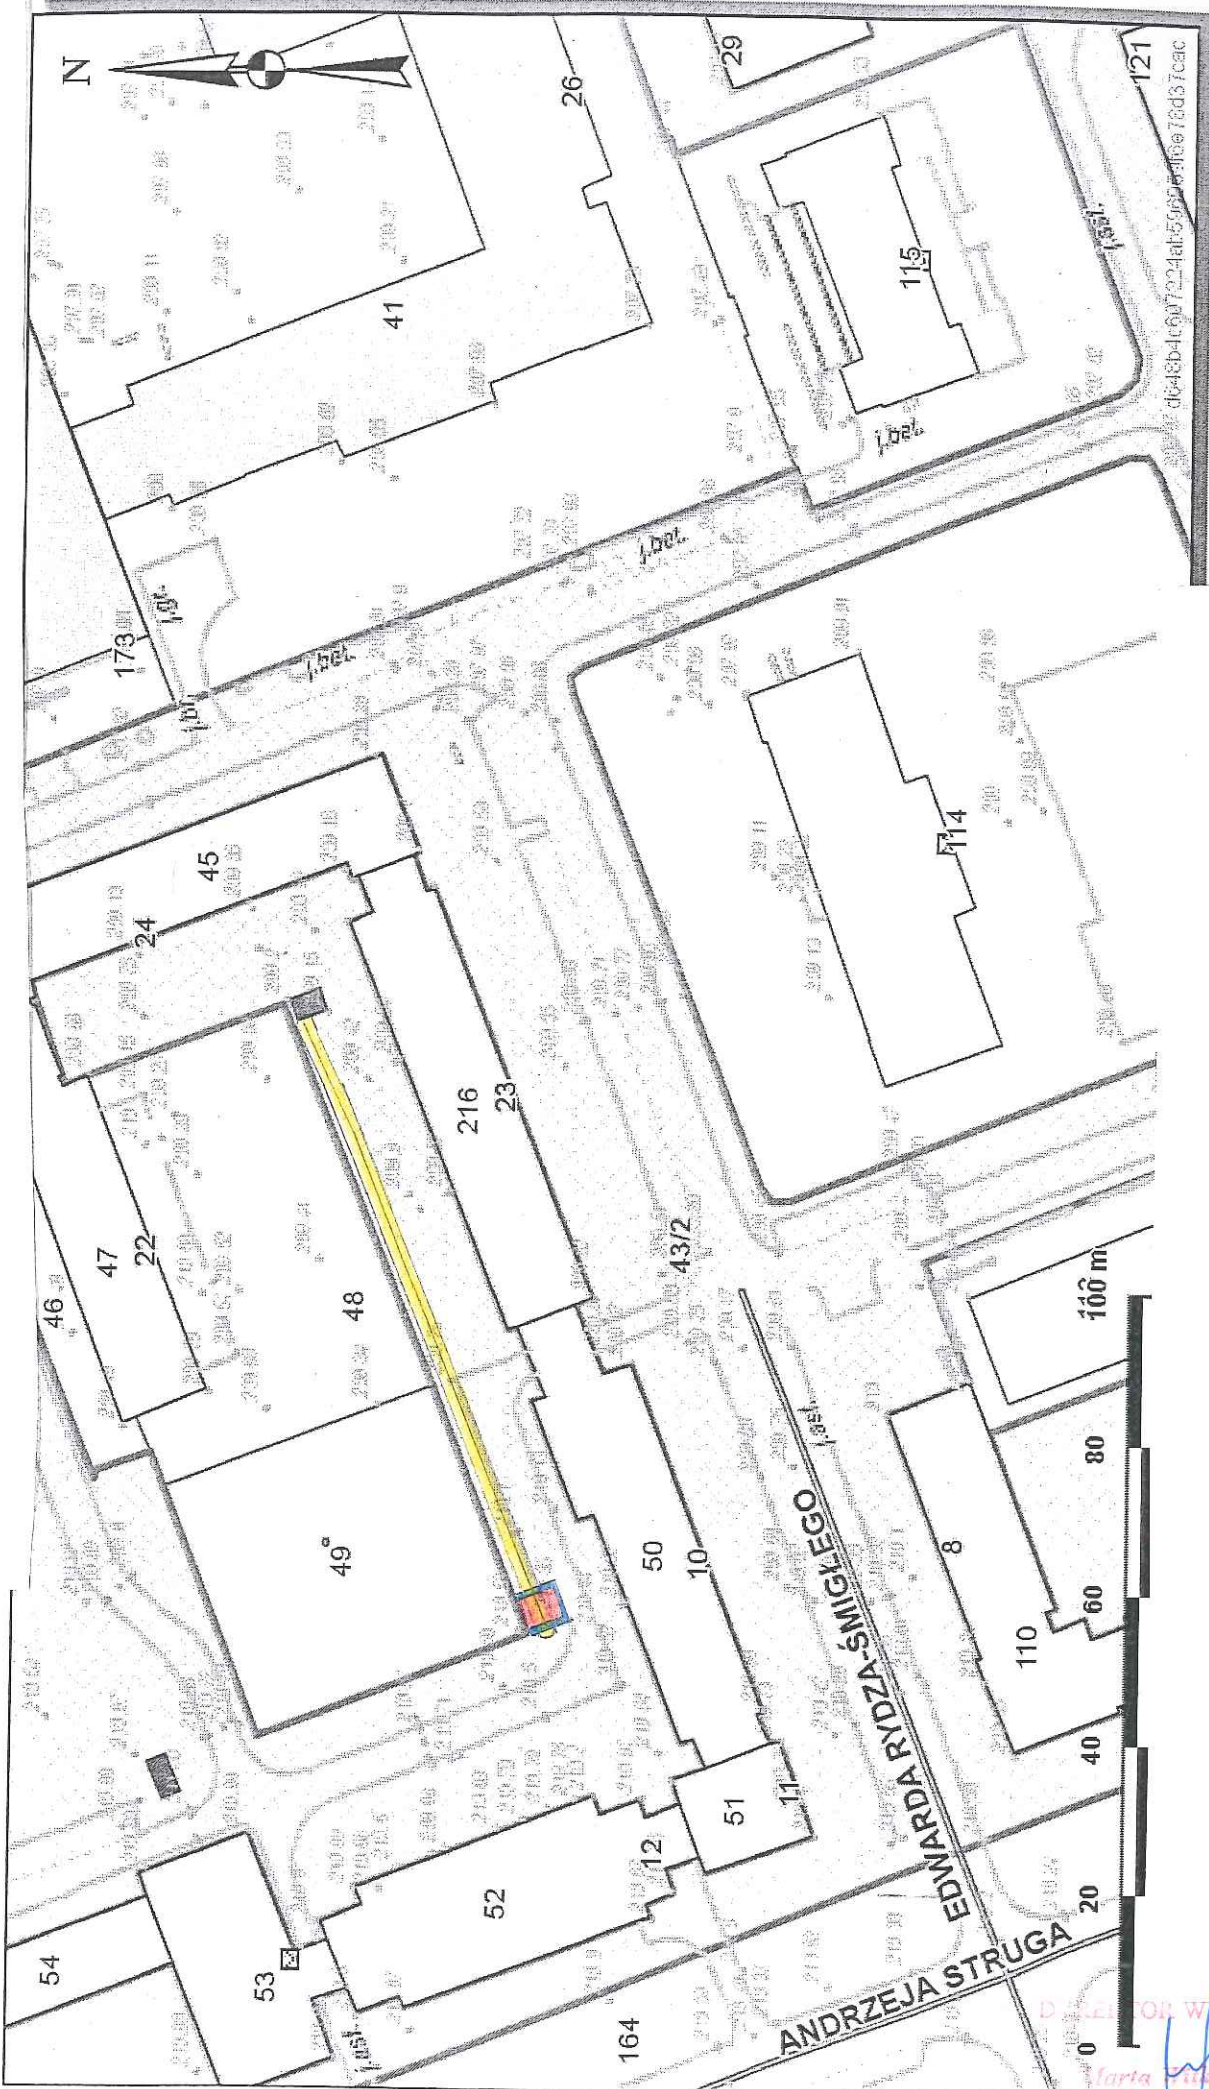

Teren przeznaczony do wydzierżawienia na cele:

- wiata śmietnikowa wraz z okapem
- dojście
- służebność przesyłu MPWiK

Marta Pilowicz
2016