



Zakazcznik NR 3
 o zarządzenia PMK
 NR
 z dnia

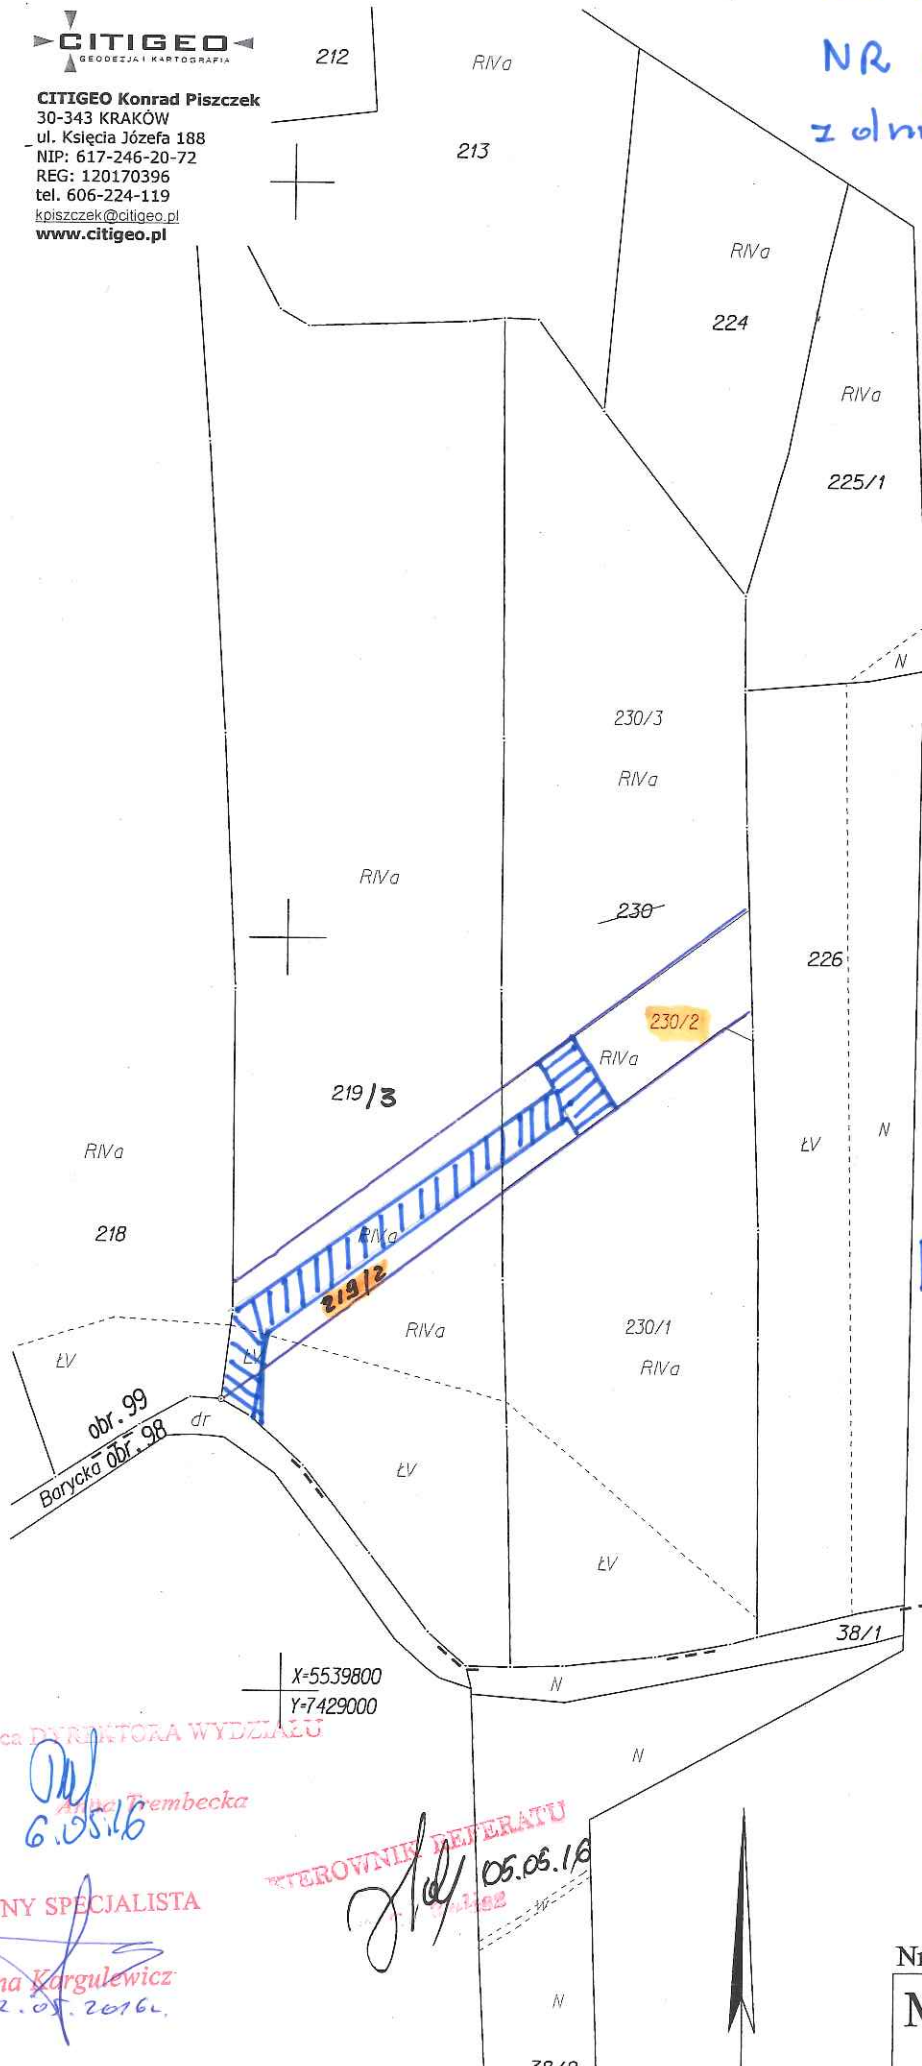

CITIGEO Konrad Piszczek
 30-343 KRAKÓW
 ul. Księcia Józefa 188
 NIP: 617-246-20-72
 REG: 120170396
 tel. 606-224-119
 kpiszczek@citigeo.pl
 www.citigeo.pl



 przebieg stulebności
 na działkach :
 nr 230/2 i nr 219/2

Z-ca DYREKTORA WYDZIAŁU

Anna Trembecka
 6.05.16

GŁÓWNY SPECJALISTA

Anna Kargulewicz
 02.05.2016

STEROWNIK DEJERATU
 05.05.16

DYREKTOR WYDZIAŁU

Anna Trembecka

Nr
 N