


Załącznik do Zarządzenia Nr  
Prezydenta Miasta Krakowa  
z dnia

LEGENDA:

SLUŻEBNOŚĆ PRZESYŁU  
(budowa i eksploatacja  
energetycznego przyłącza  
kablowego NN typu YAKXS  
4x240 mm<sup>2</sup>)

SLUŻEBNOŚĆ PRZESYŁU  
(eksploatacja istniejącej  
energetycznej sieci kablowej:  
SN typu HAKFTA 3x1x120 mm<sup>2</sup>,  
SN typu HAKFTA 3x1x185 mm<sup>2</sup>,  
NN typu XAKXS 4x240 mm<sup>2</sup>,  
NN typu YAKY 4x240 mm<sup>2</sup>)

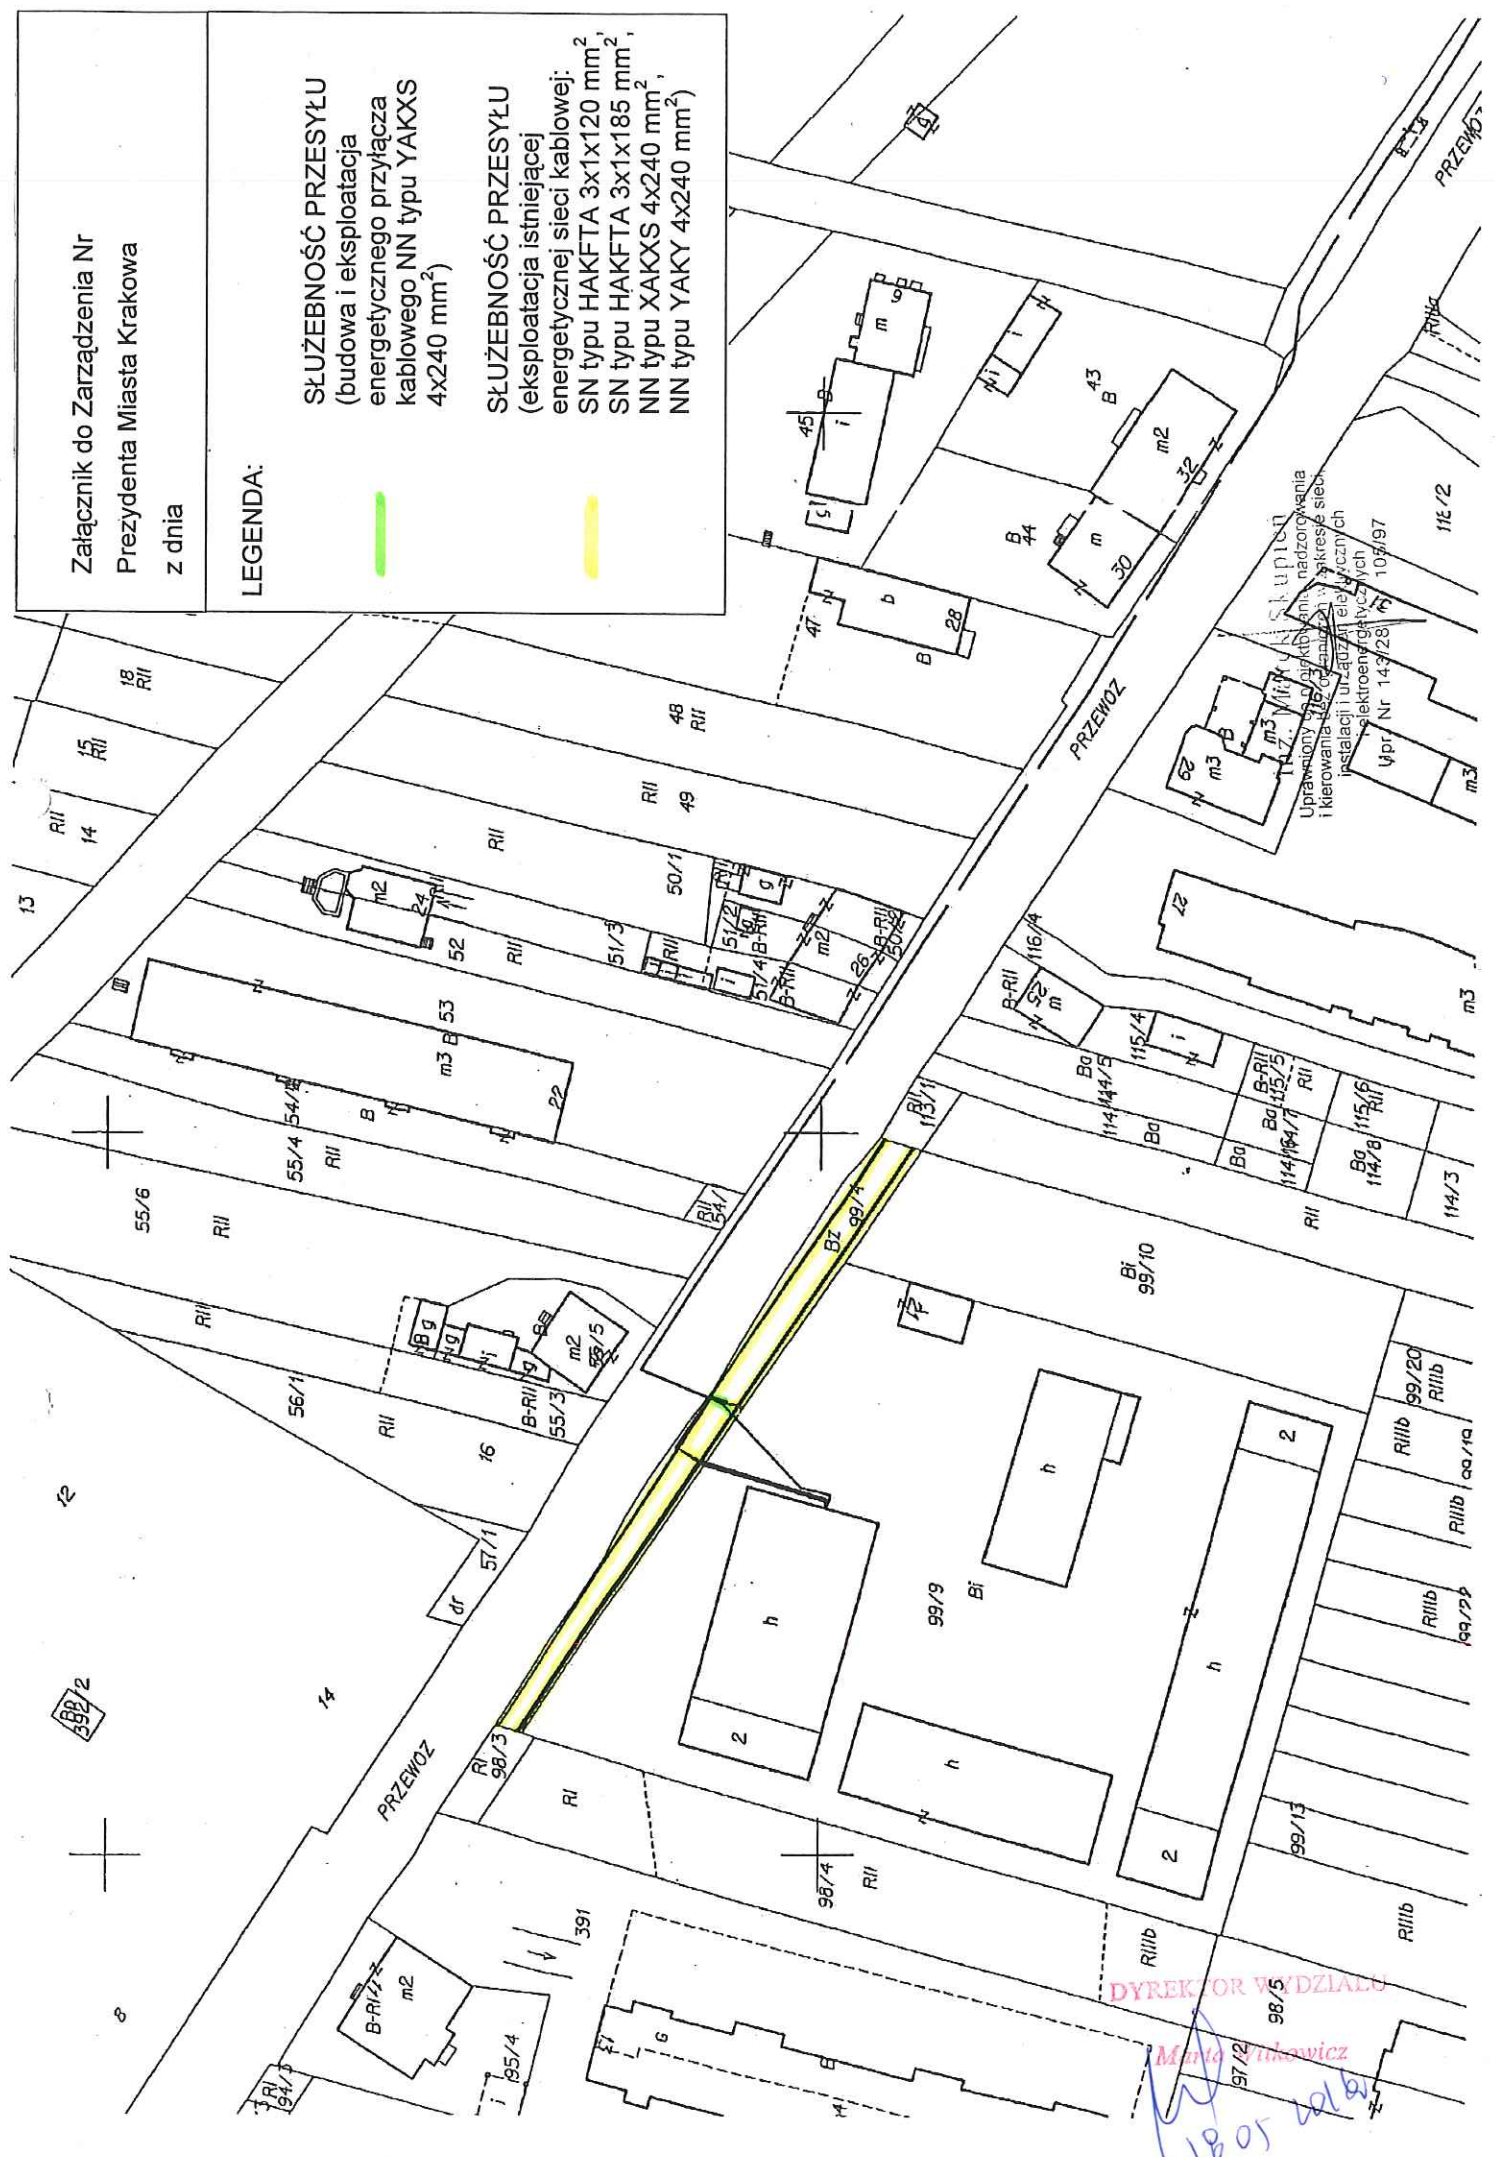

DYREKTOR WYDZIAŁU

Maria Krakowicz

1805 2916