


**Skala 1 : 1000**

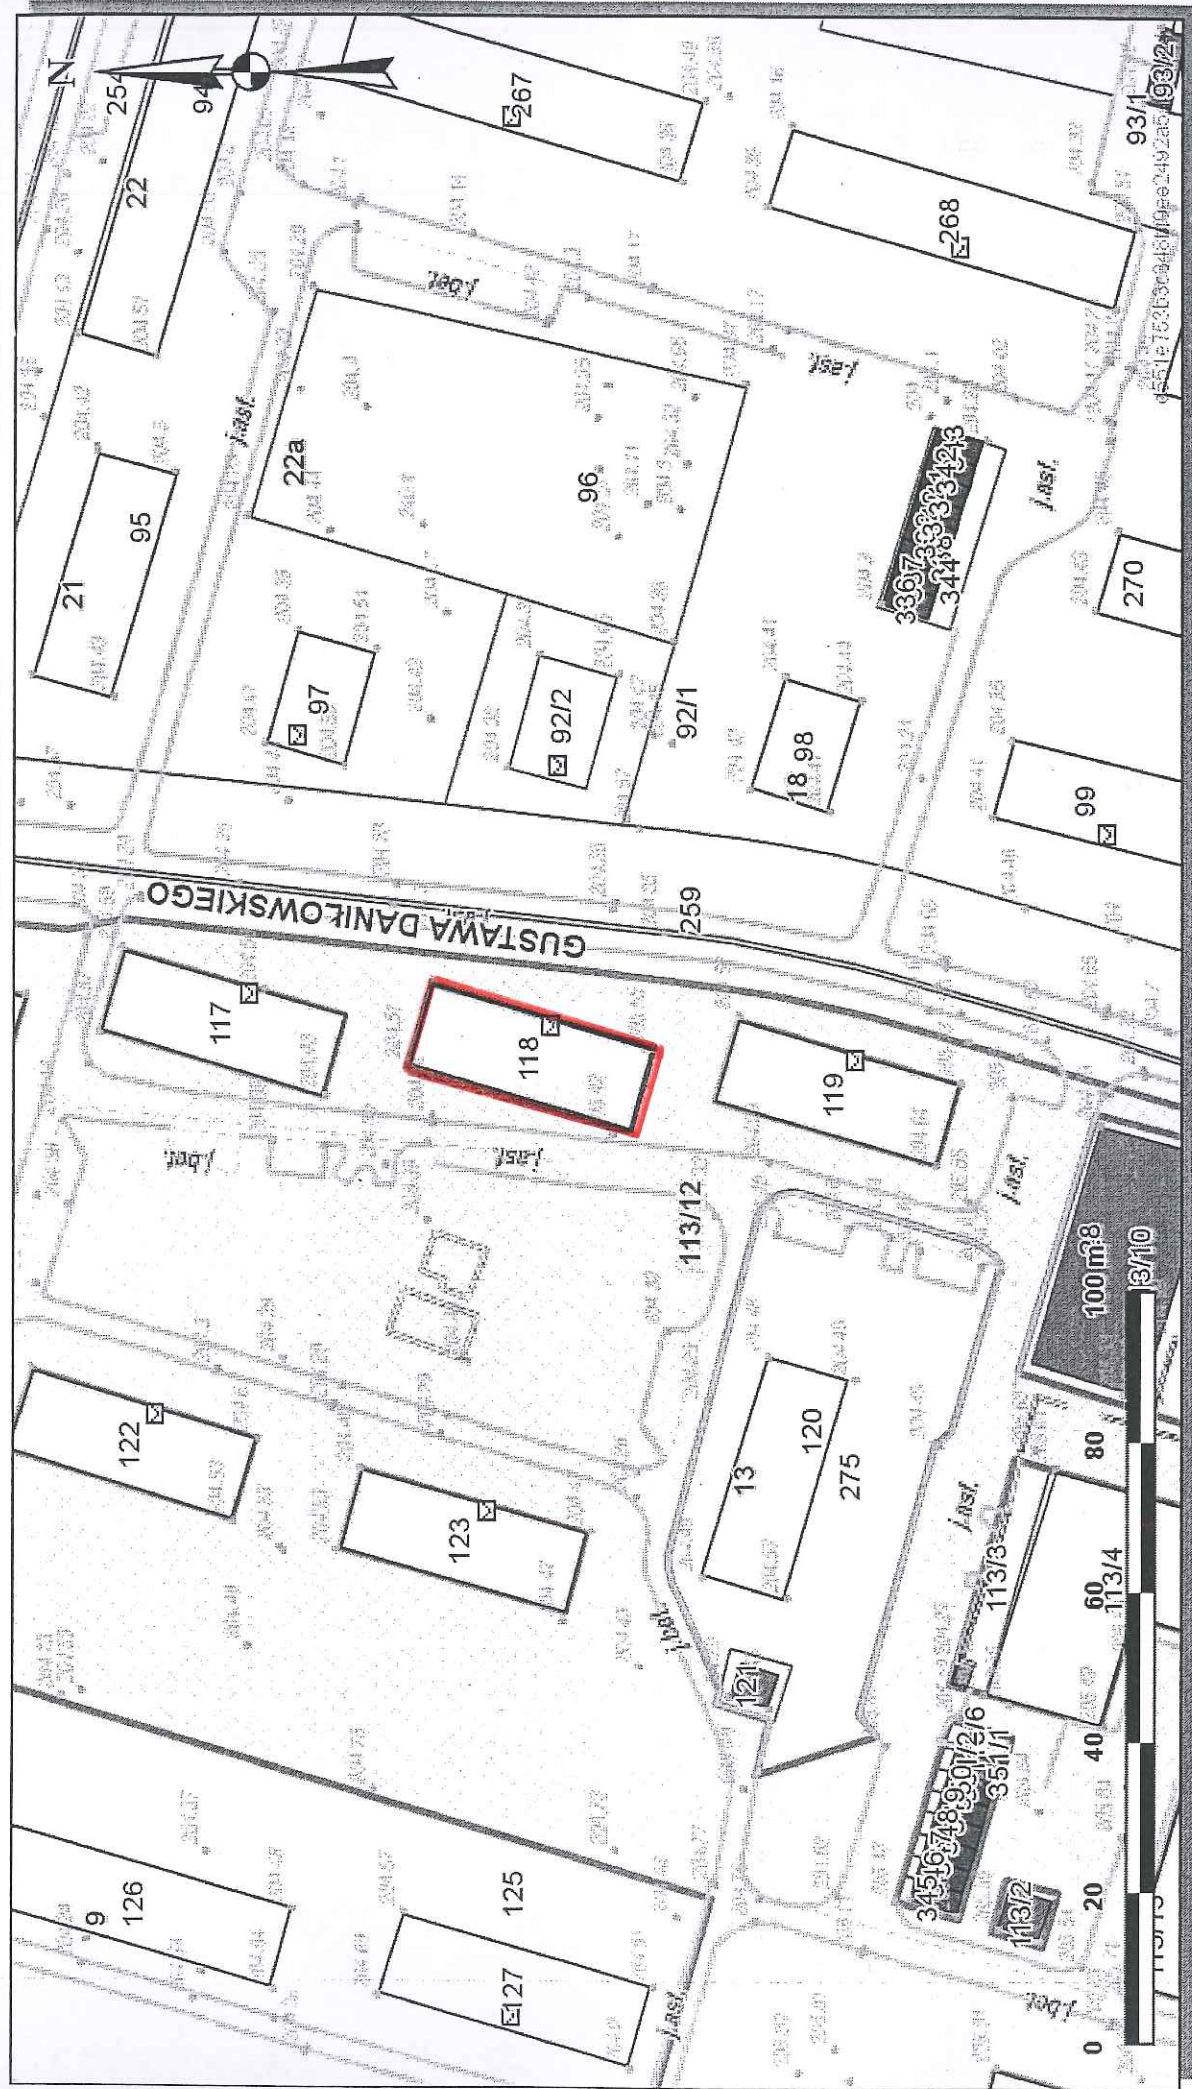

DYREKTOR WYDZIAŁU

*[Signature]*  
Krzysztof Mikowicz

— Część działki nr 113/12 obr 47 Nowa Huta przeznaczona do wydzierżawienia na cel  
warstwa dociępleniowa

skala 1:1000