

URZĄD MIASTA KRAKOWA  
WYDZIAŁ SKARBU MIASTA  
31-523 Kraków, ul. Kasprzycza 29


Załącznik do Zarządzenia Nr  
Prezydenta Miasta Krakowa  
z dnia

LEGENDA:



SLUŻEBNOŚĆ PRZESYŁU

Proj. przyłącz kablowy  
typu YAKXs 4x240mm<sup>2</sup>,  
Lk=34m w działce U.M.

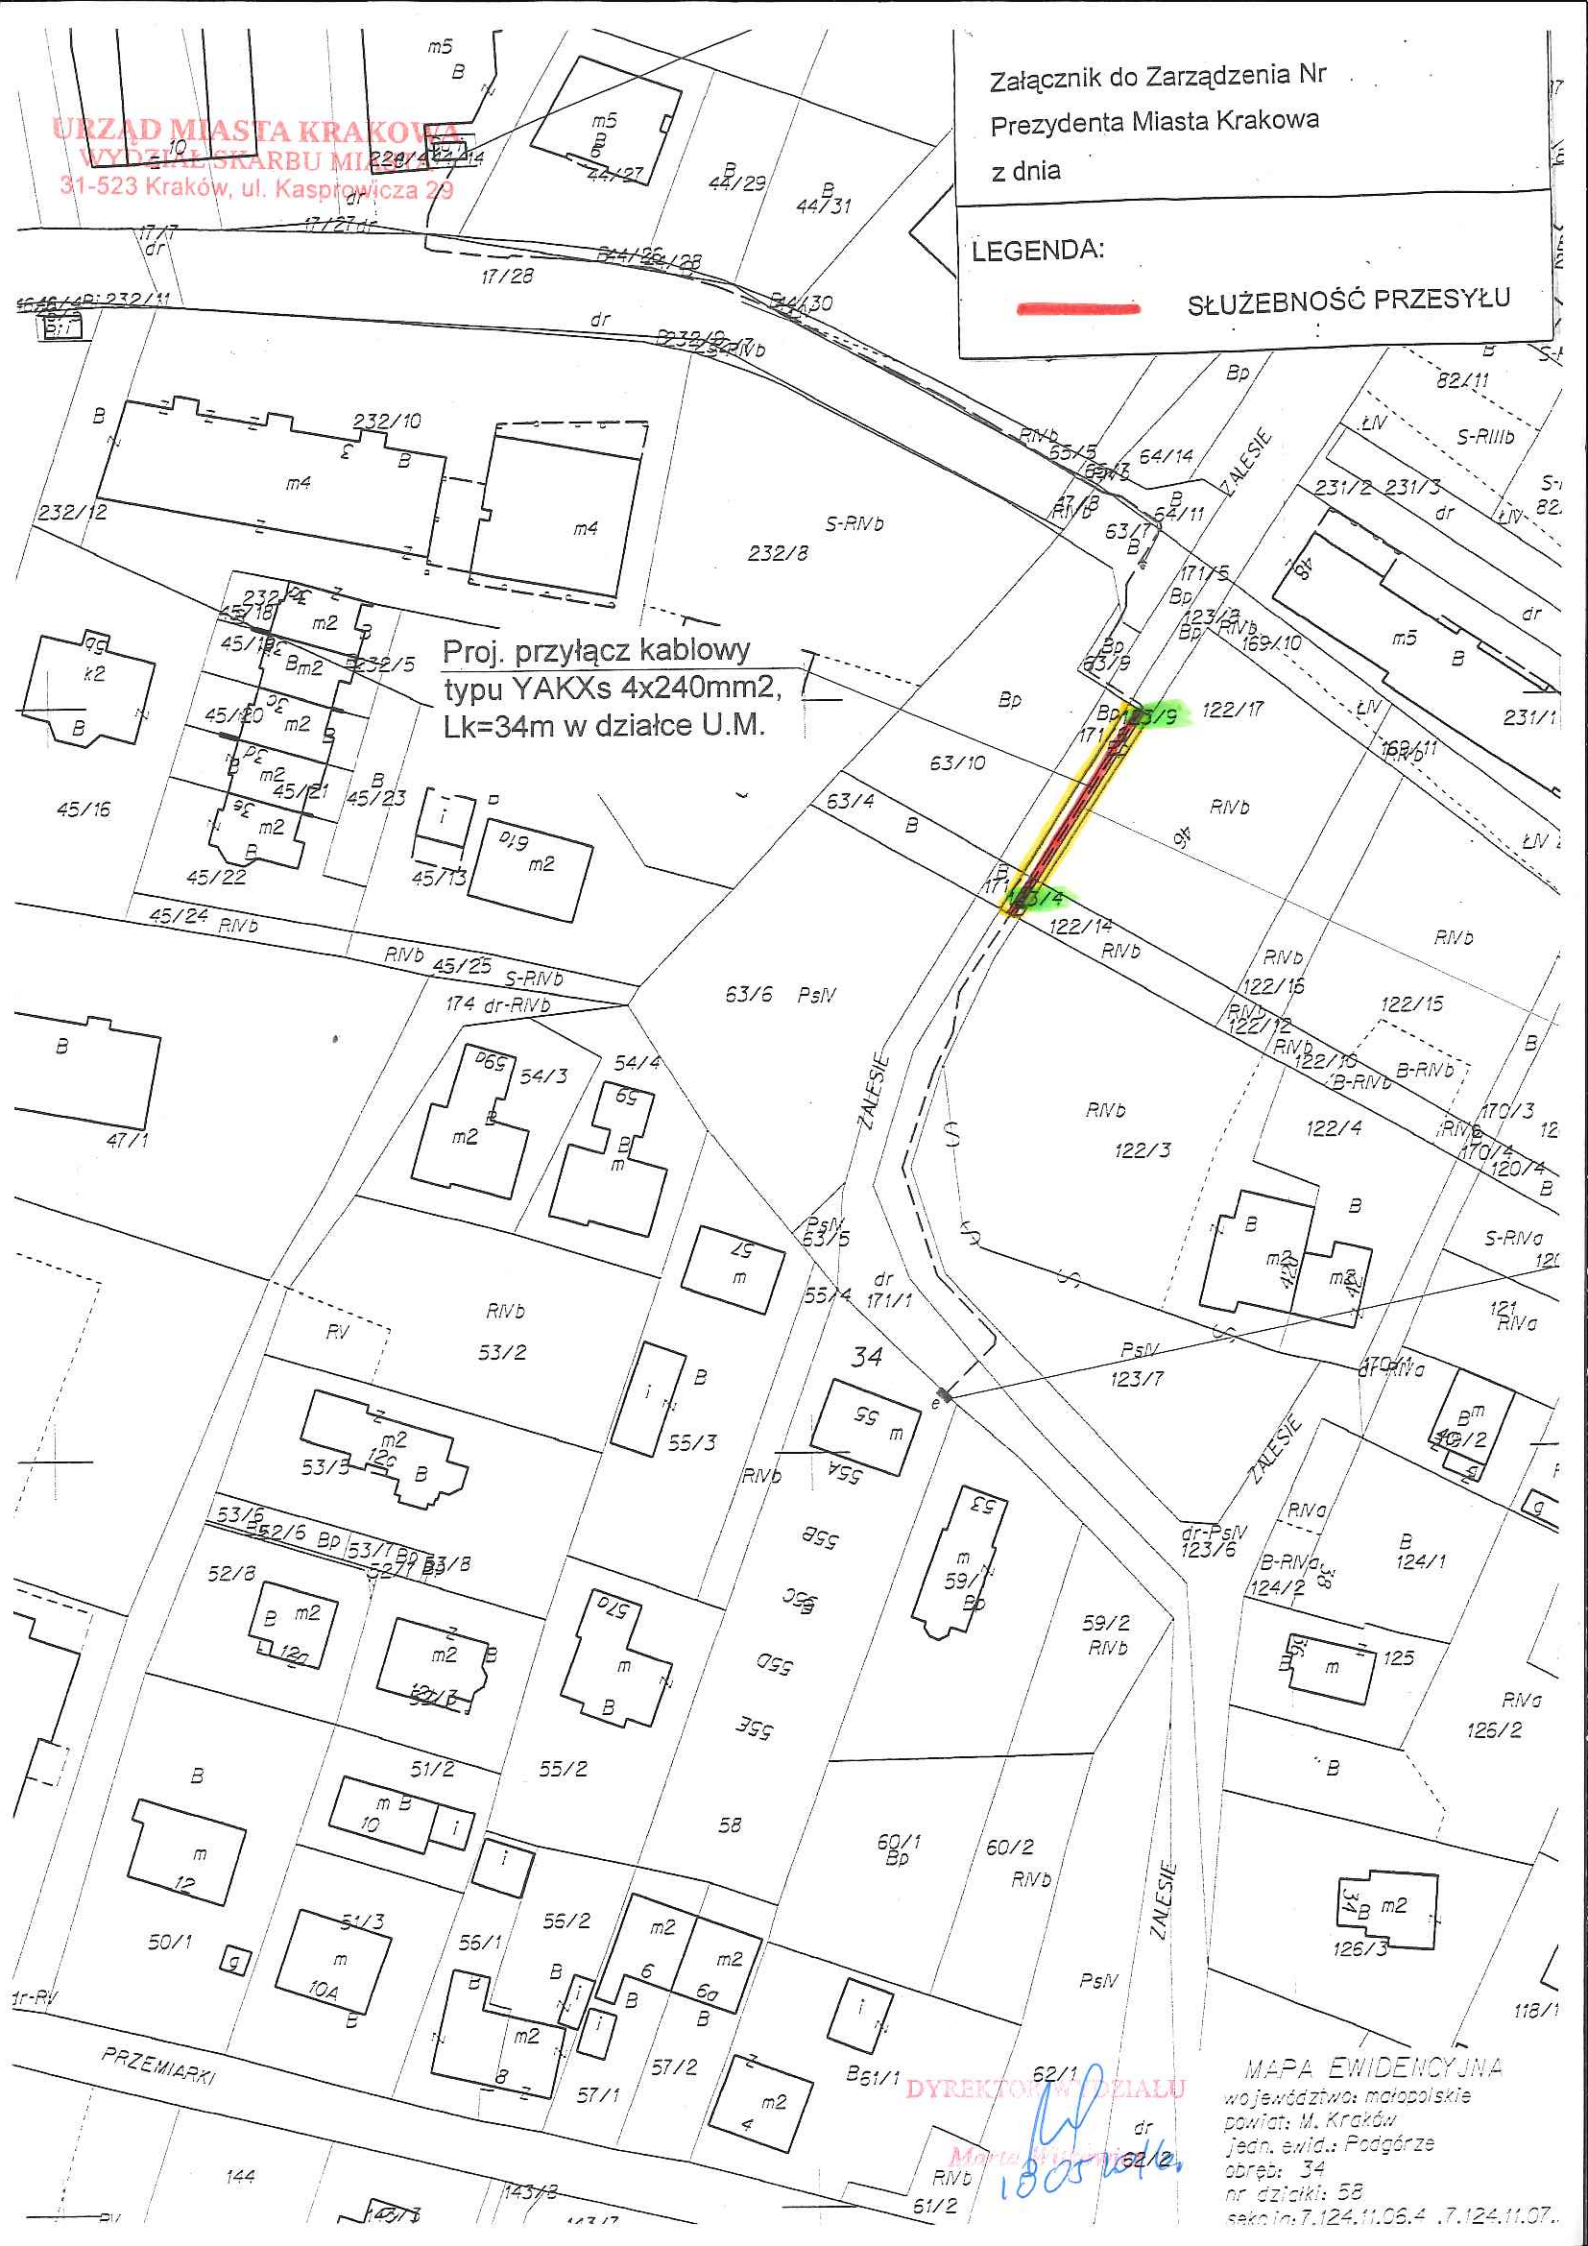

DYREKTOR WYDZIAŁU

*Marta...*  
1305/2012

MAPA EWIDENCYJNA  
województwo: małopolskie  
powiat: M. Kraków  
jedn. ewid.: Podgórze  
obręb: 34  
nr działki: 58  
sekcja: 7.124.11.06.4 .7.124.11.07.