


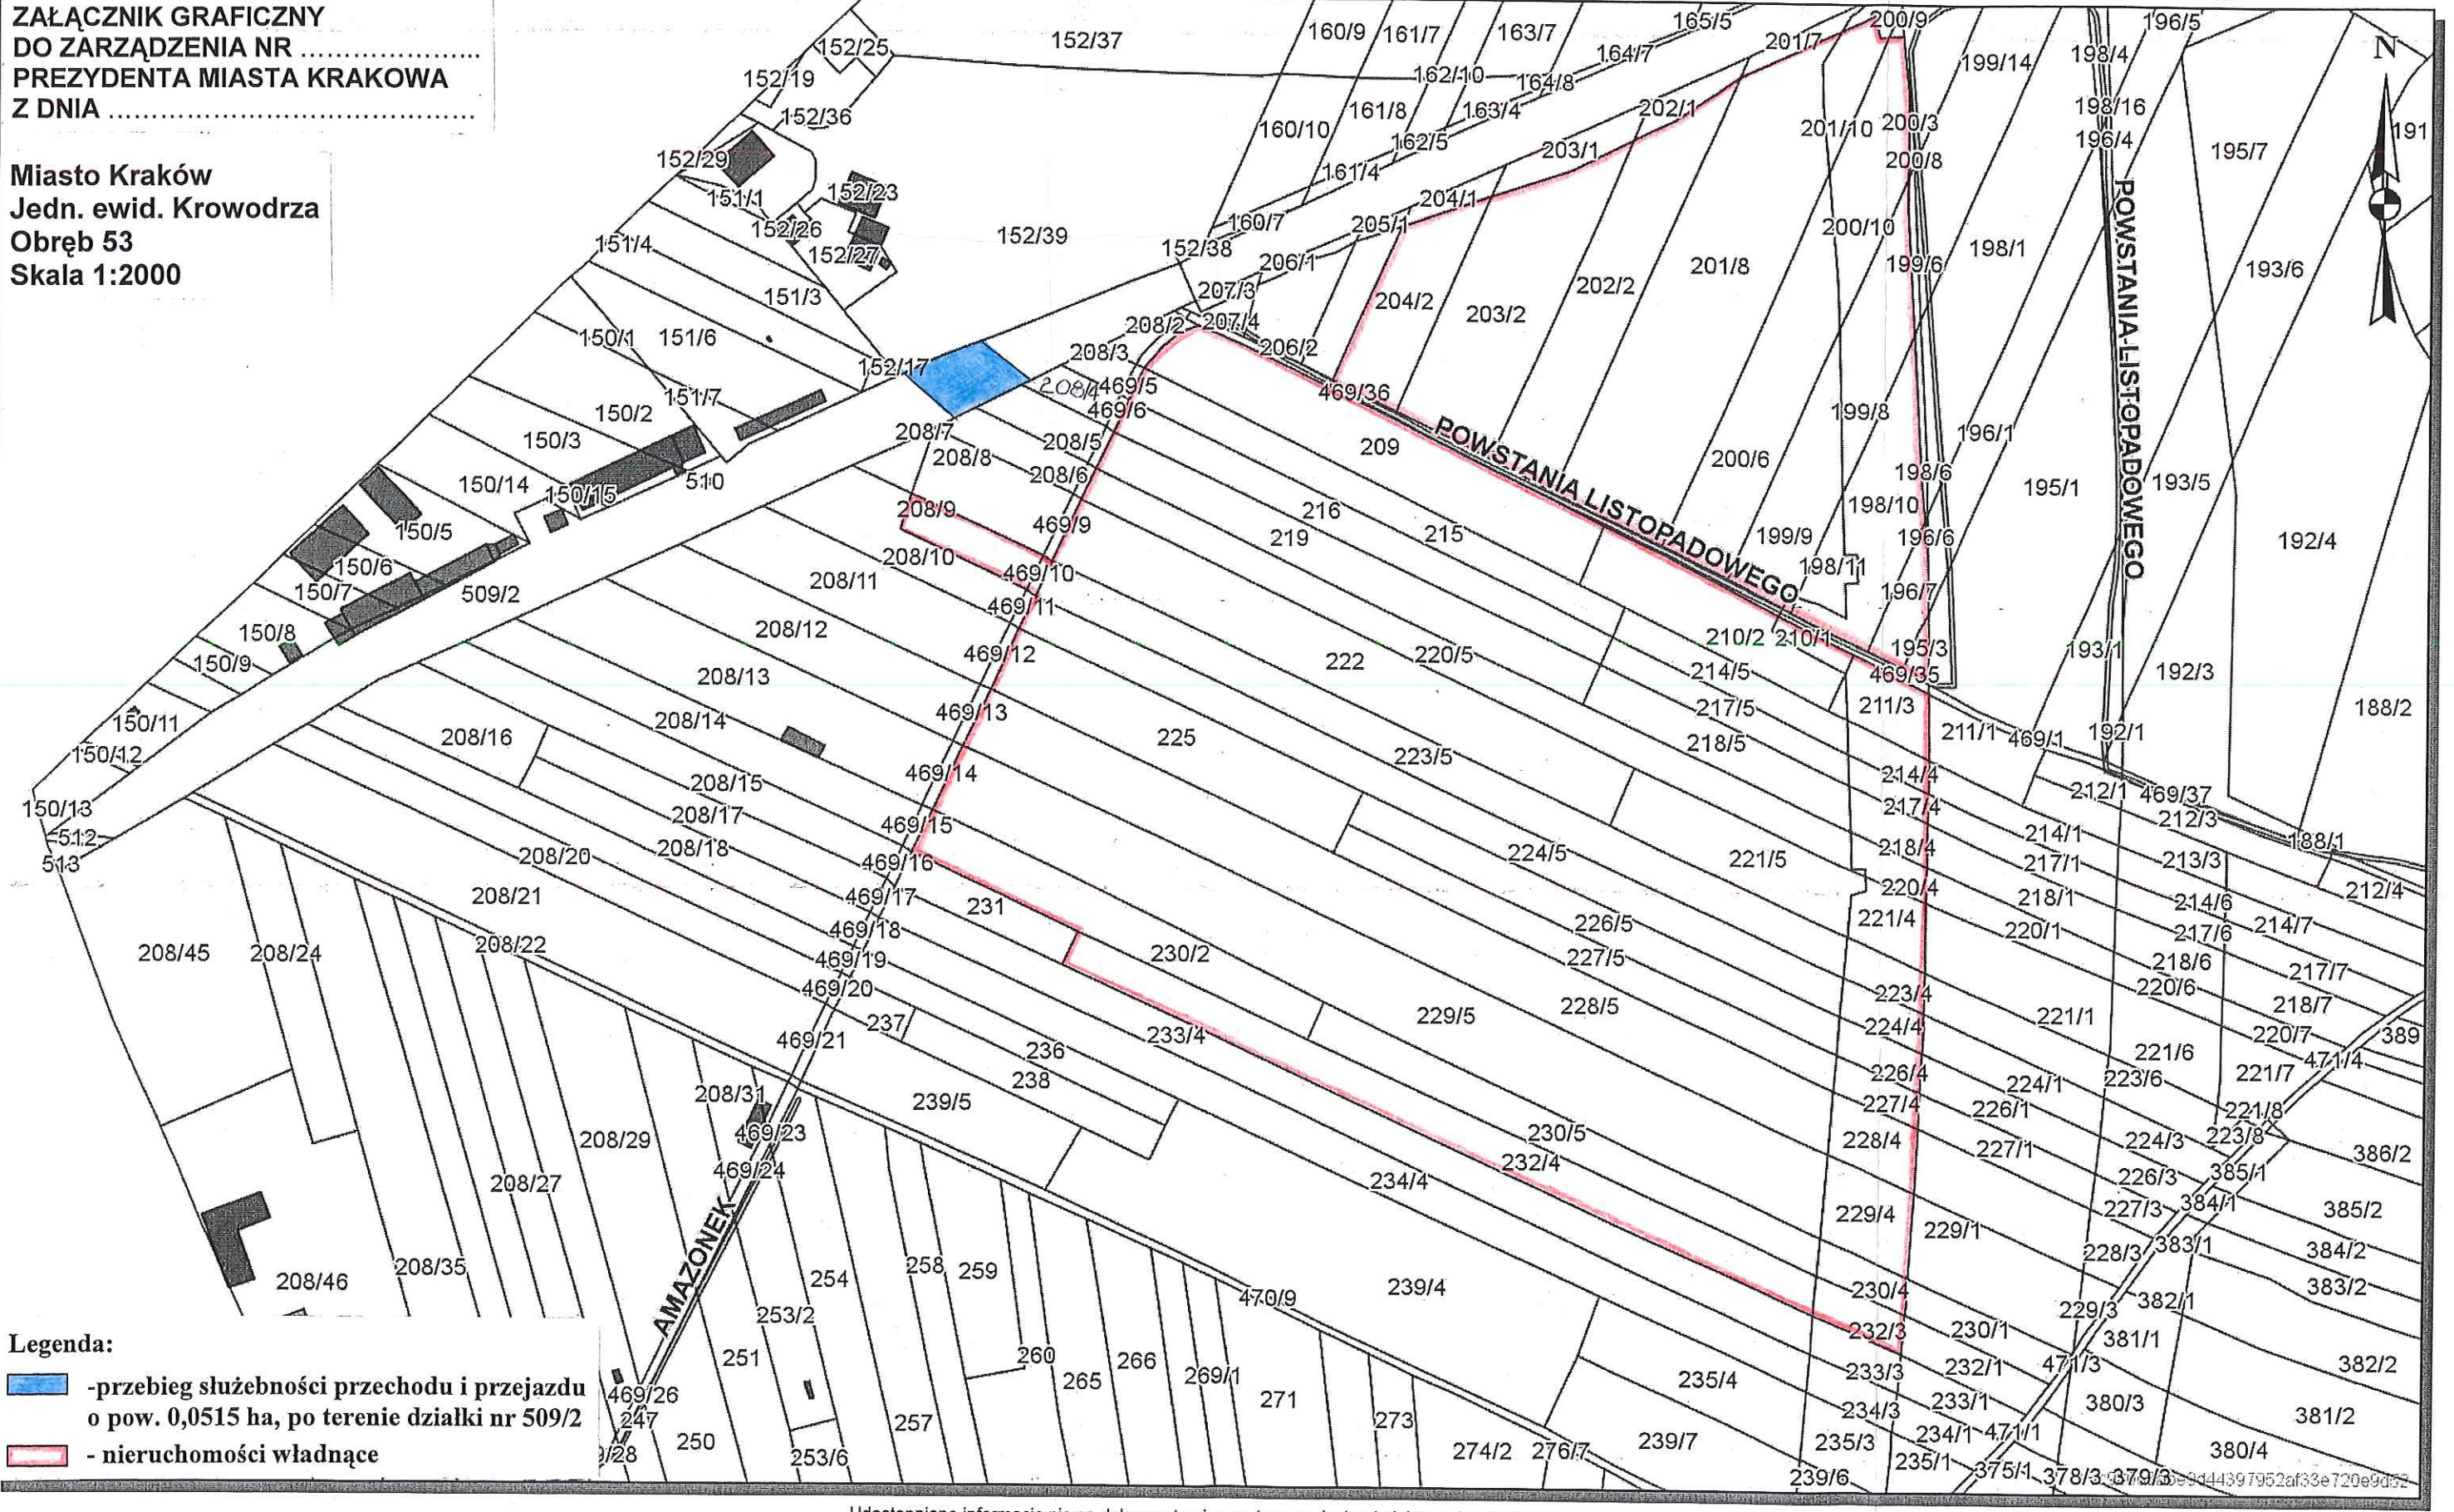

ZAŁĄCZNIK GRAFICZNY
DO ZARZĄDZENIA NR
PREZYDENTA MIASTA KRAKOWA
Z DNIA

Miasto Kraków
Jedn. ewid. Krowodrza
Obręb 53
Skala 1:2000



Legenda:
 -przebieg służebności przechodu i przejazdu o pow. 0,0515 ha, po terenie działki nr 509/2
 - nieruchomości władające

DYREKTOR WYDZIAŁU
Maria Wiskiewicz
10.06.2016