




Załącznik graficzny do
Zarządzenia Nr
Prezydenta Miasta Krakowa
z dnia

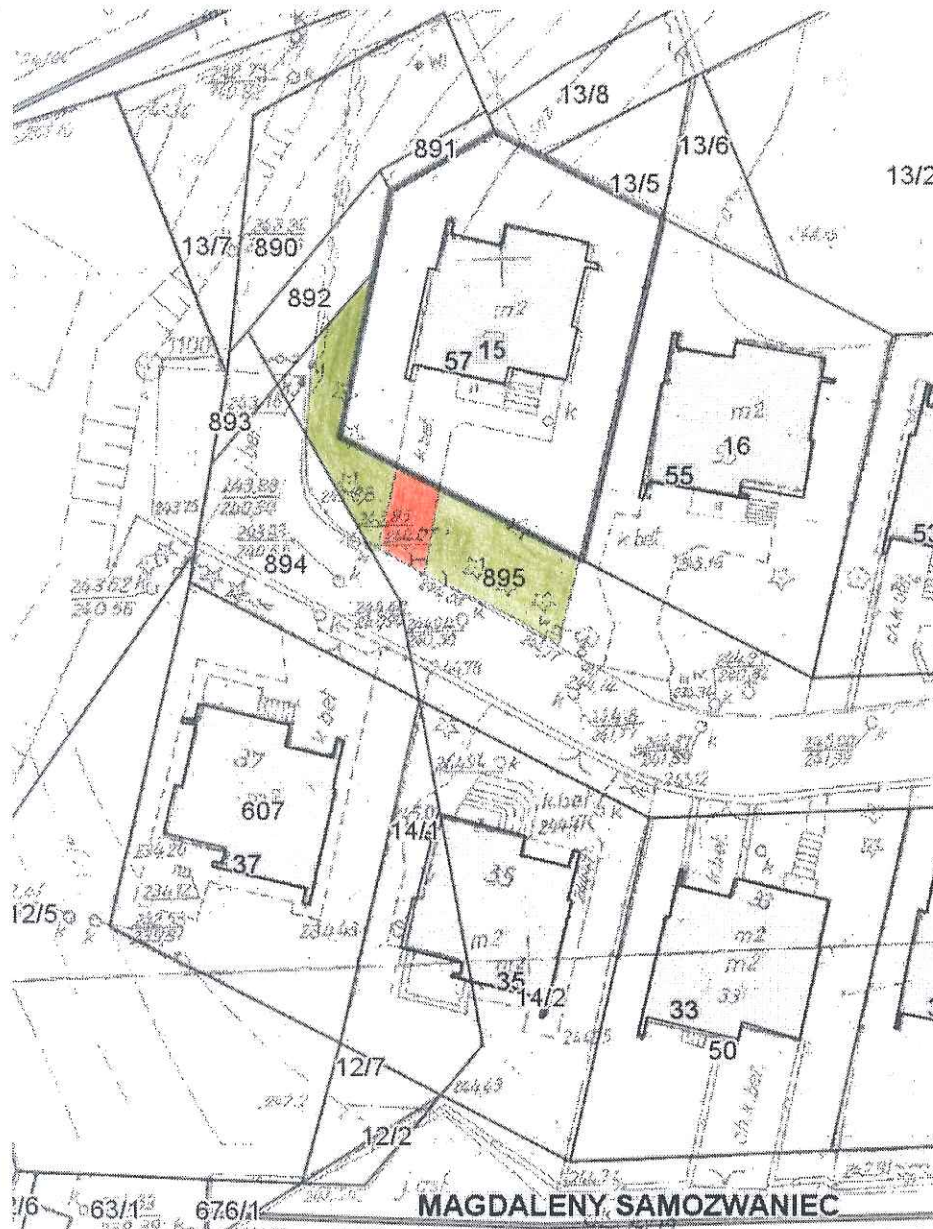

SKALA 1:500

TEREN PRZEZNACZONY DO ODDANIA W DZIERŻAWĘ

-  część o pow. 117,50 m² działki nr 895, obręb 10 – Nowa Huta przeznaczona do oddania w dzierżawę na cel zieleni przydomowa
-  część o pow. 23,50 m² działki nr 895 obręb 10 – Nowa Huta przeznaczona do oddania w dzierżawę na cel dojście /droga dojazdowa

DYREKTOR W DZIAŁU
Marta Wilk