


PREZYDENT MIASTA KRAKOWA

MAPA EWIDENCYJNA

województwo: małopolskie
powiat: M. Kraków
jedn. ewid.: Podgórze
obręb: 33
nr działki: 126/2, 219/17
sekcja: 7.124.11.07.3, 7.124.11.07.4, 7.124.
arkusz mapy w KUL: 1271B
skala: 1:1000
układ współrzędnych: 2000
stan na dzień: 05.05.2015
wykonano przez: Worobjow Piotr

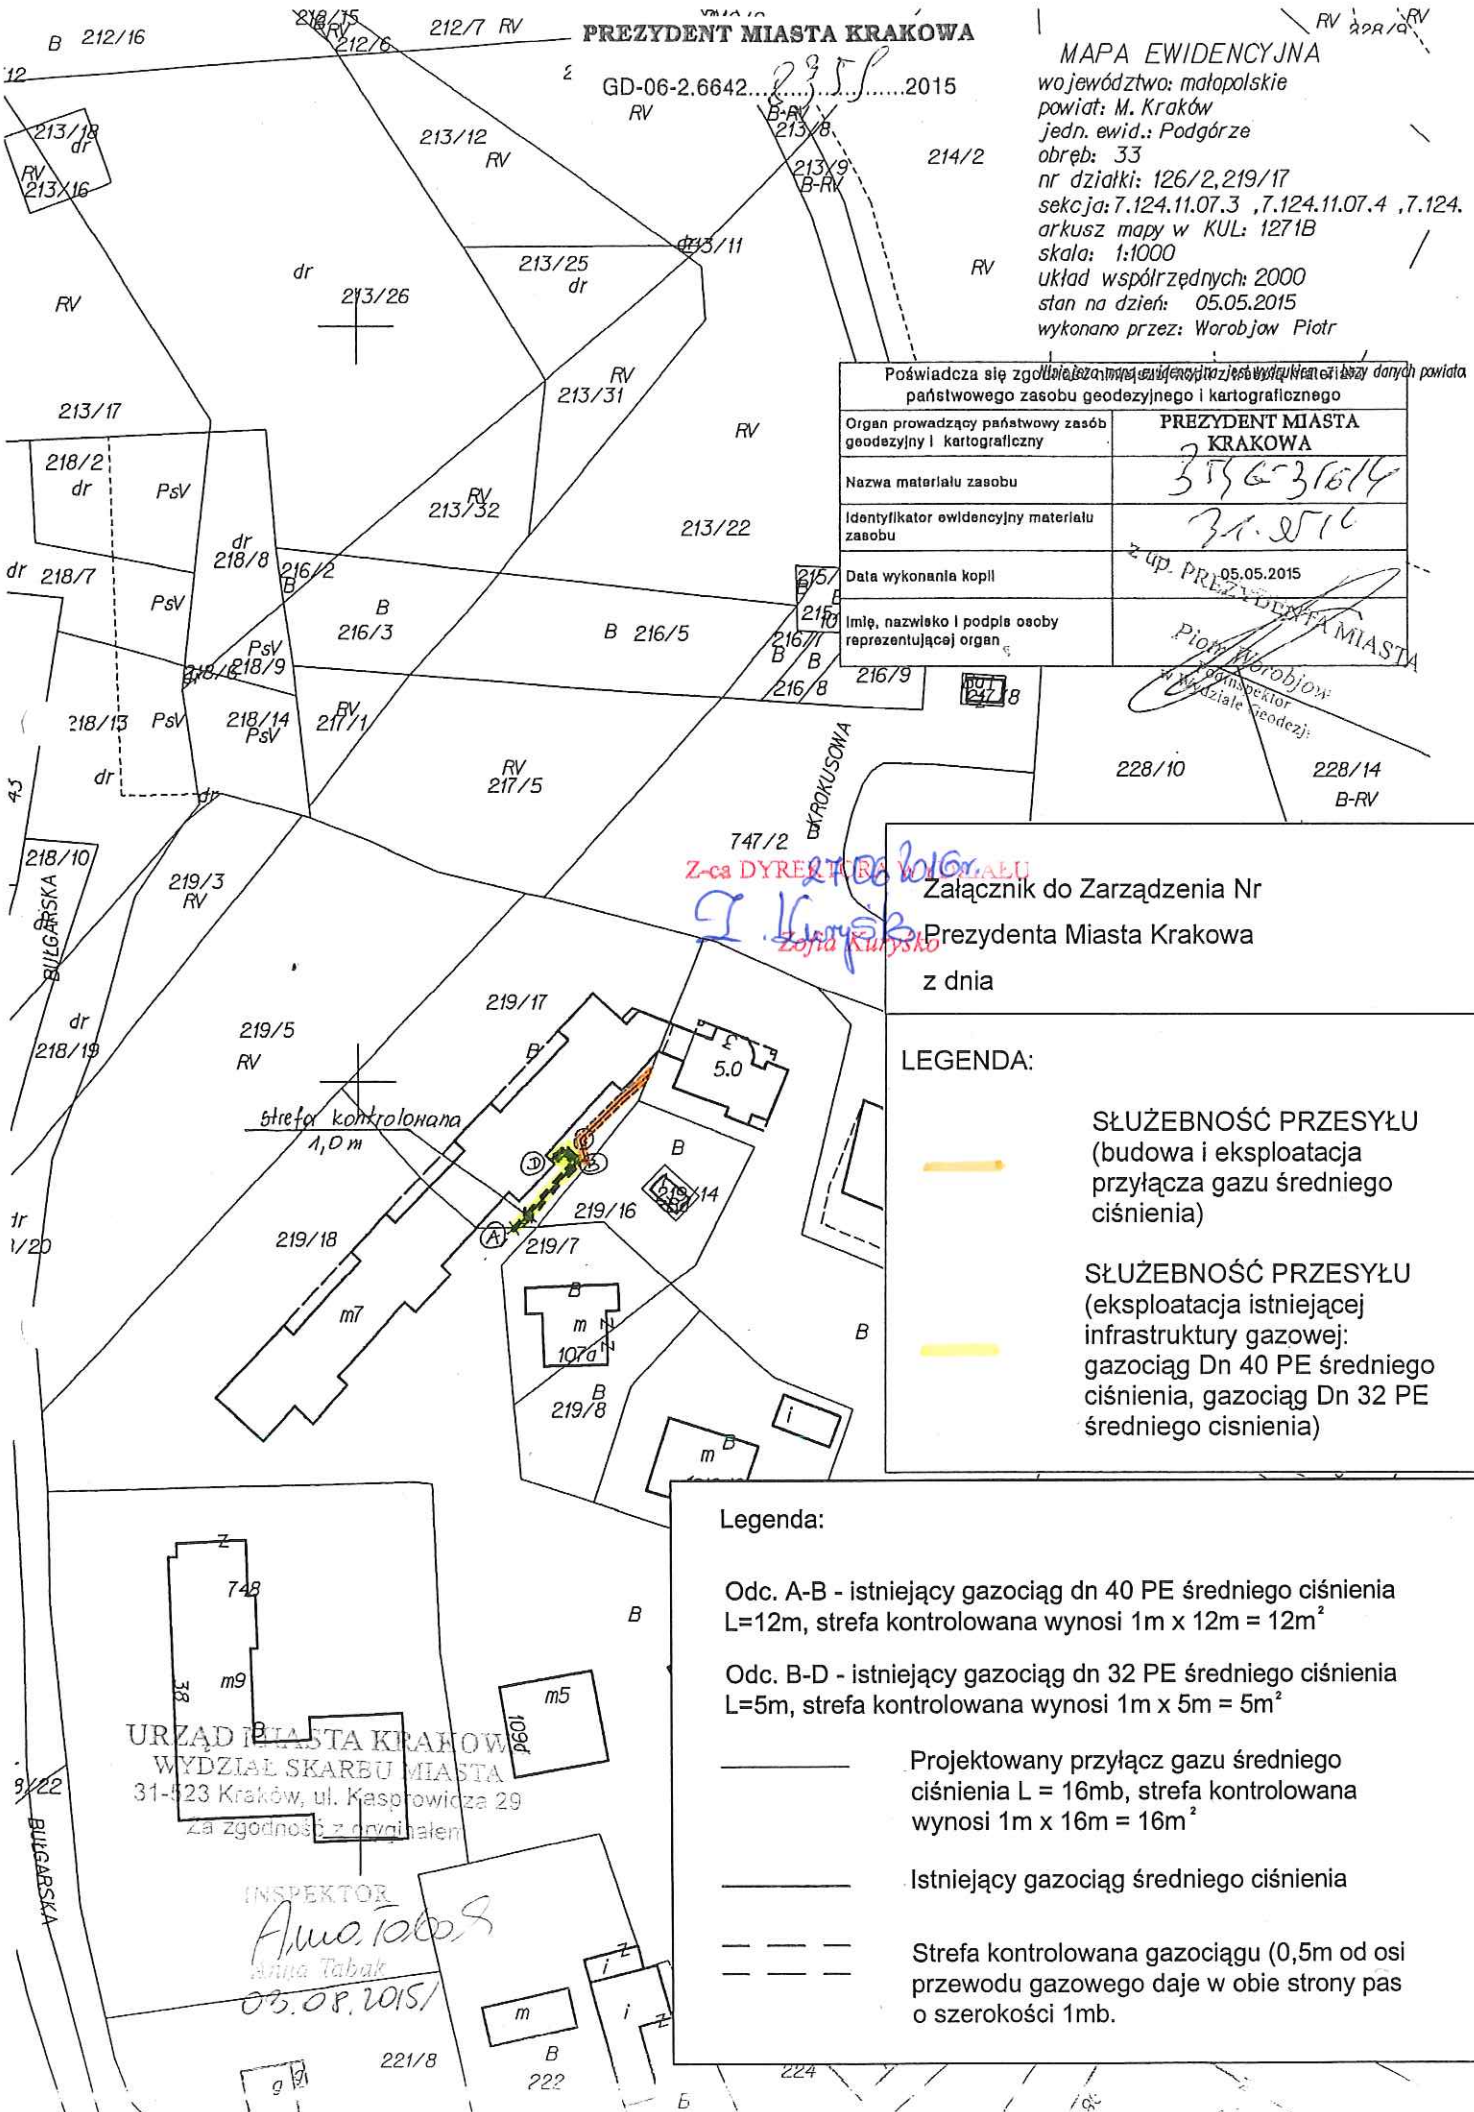

Poświadczam się zgodnością danych z ewidencją państwową i danymi z danych powiatu państwowego zasobu geodezyjnego i kartograficznego

Organ prowadzący państwowy zasób geodezyjny i kartograficzny	PREZYDENT MIASTA KRAKOWA
Nazwa materiału zasobu	356-31614
Identyfikator ewidencyjny materiału zasobu	31.2516
Data wykonania kopii	05.05.2015
Imię, nazwisko i podpis osoby reprezentującej organ	Piotr Worobjow Inspektor Wydziału Geodezji

Z-ca DYREKTORA WYDZIAŁU
Zofia Kujysko

Załącznik do Zarządzenia Nr
Prezydenta Miasta Krakowa
z dnia

LEGENDA:

SŁUŻEBNOŚĆ PRZESYŁU (budowa i eksploatacja przyłącza gazu średniego ciśnienia)

SŁUŻEBNOŚĆ PRZESYŁU (eksploatacja istniejącej infrastruktury gazowej: gazociąg Dn 40 PE średniego ciśnienia, gazociąg Dn 32 PE średniego ciśnienia)

Legenda:

Odc. A-B - istniejący gazociąg dn 40 PE średniego ciśnienia L=12m, strefa kontrolowana wynosi 1m x 12m = 12m²

Odc. B-D - istniejący gazociąg dn 32 PE średniego ciśnienia L=5m, strefa kontrolowana wynosi 1m x 5m = 5m²

Projektowany przyłącz gazu średniego ciśnienia L = 16mb, strefa kontrolowana wynosi 1m x 16m = 16m²

Istniejący gazociąg średniego ciśnienia

Strefa kontrolowana gazociągu (0,5m od osi przewodu gazowego daje w obie strony pas o szerokości 1mb.

URZĄD MIASTA KRAKOWA
WYDZIAŁ SKARBU MIASTA
31-523 Kraków, ul. Kasprzowicza 29
za zgodności z oryginałem

INSPEKTOR
Anna Tabak
03.08.2015/