


ZALESKIEGO

481/1

Z-ca DYREKTORA BIURA WYDZIAŁU
Zdzisław Kumpsta

Załącznik graficzny
do zarządzenia nr
Prezydenta Miasta Krakowa
z dnia

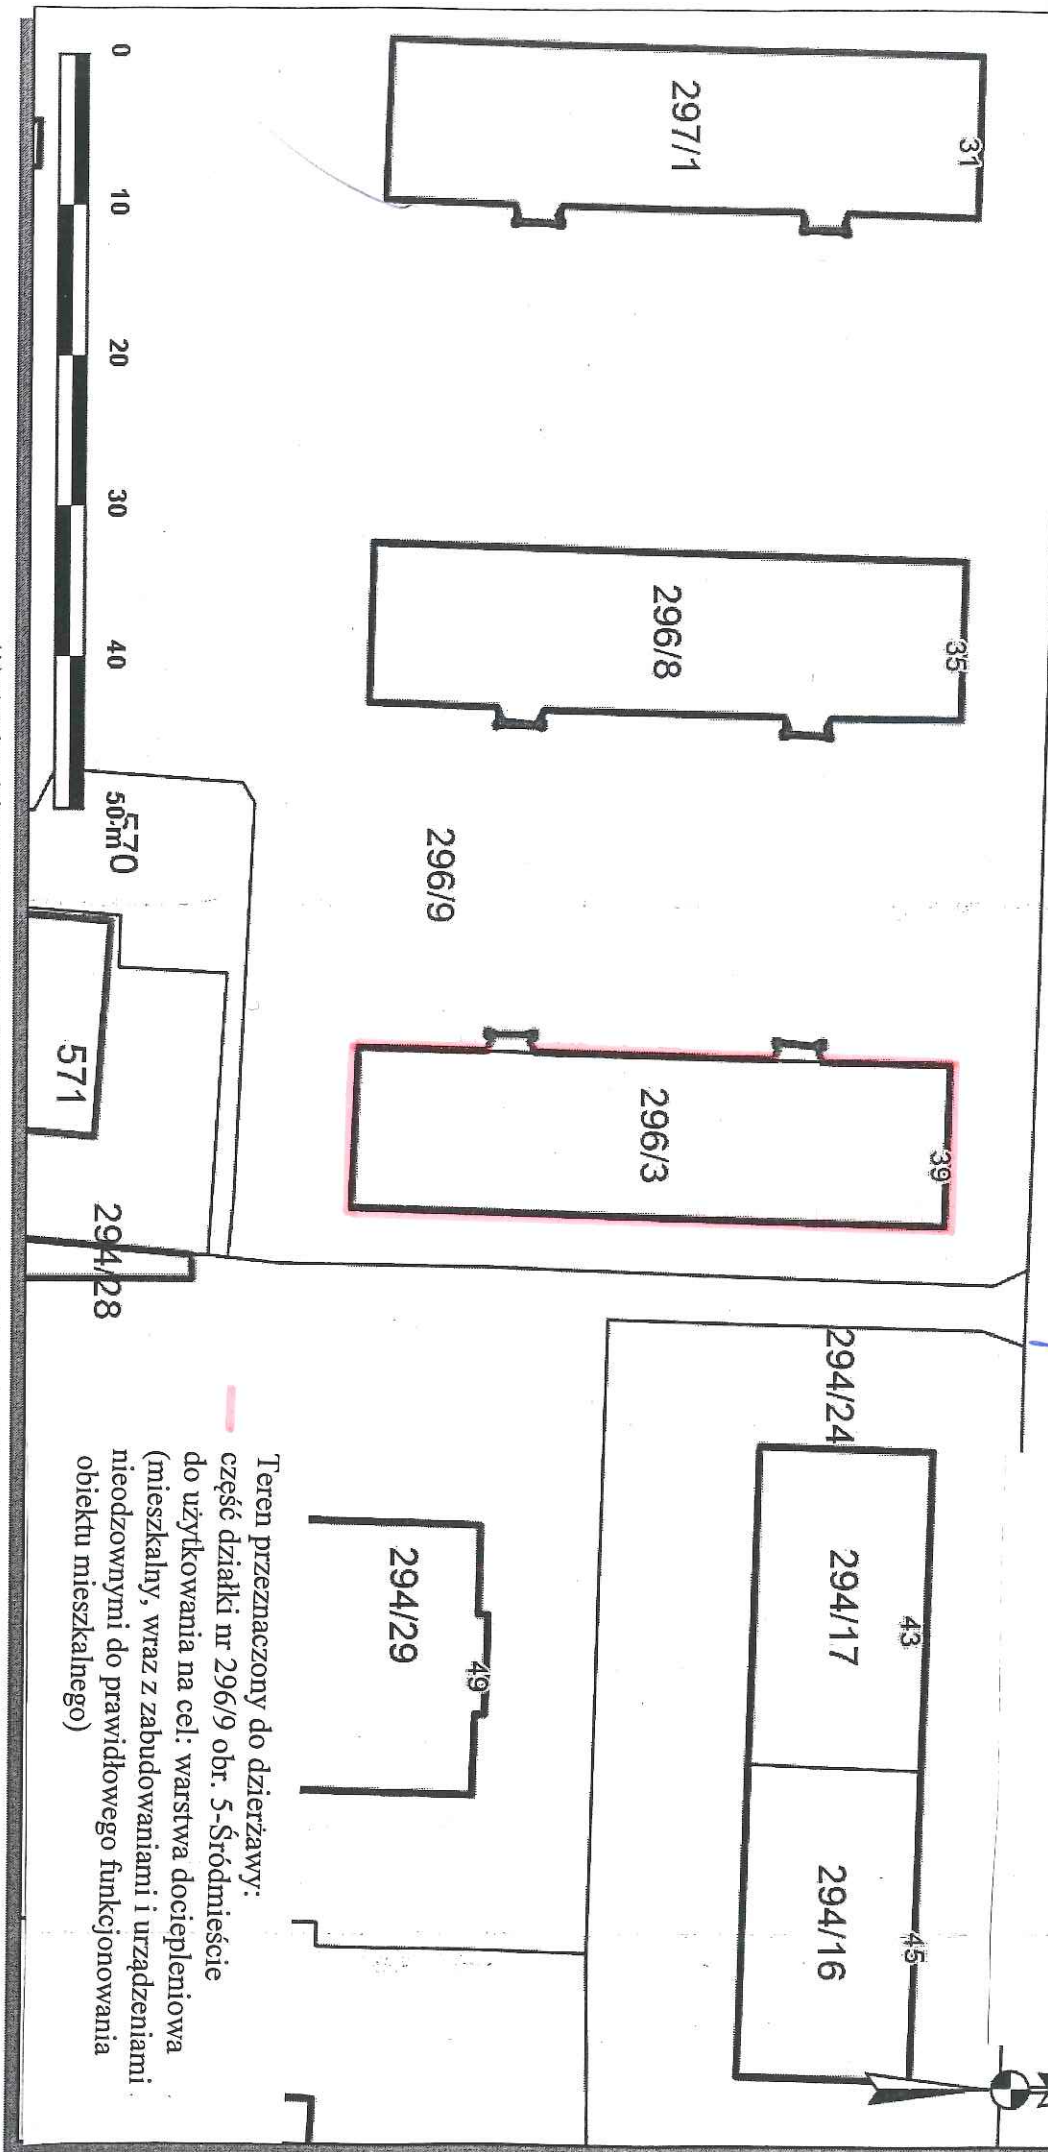

Teren przeznaczony do dzierżawy:
— część działki nr 296/9 obr. 5-Śródmieście
do użytkowania na cel: warstwa dociepleniowa
(mieszkalny, wraz z zabudowaniami i urządzeniami
nieodpowiednymi do prawidłowego funkcjonowania
obiektu mieszkalnego)

Udostępniane informacje nie są dokumentami w postępowaniach administracyjnych i innych.
Dokumenty należy zamawiać w Wydziale Geodezji co podlega opłatom zgodnie z zał.do ustawy z dn.5 czerwca 2014 r. o zmianie ustawy - Prawo geodezyjne i kartograficzne oraz ustawy o postępowaniu egzekucyjnym w administracji (Dz.U.2014 poz.897).