


Załącznik graficzny
do zarządzenia Nr
Prezydenta Miasta Krakowa
z dnia

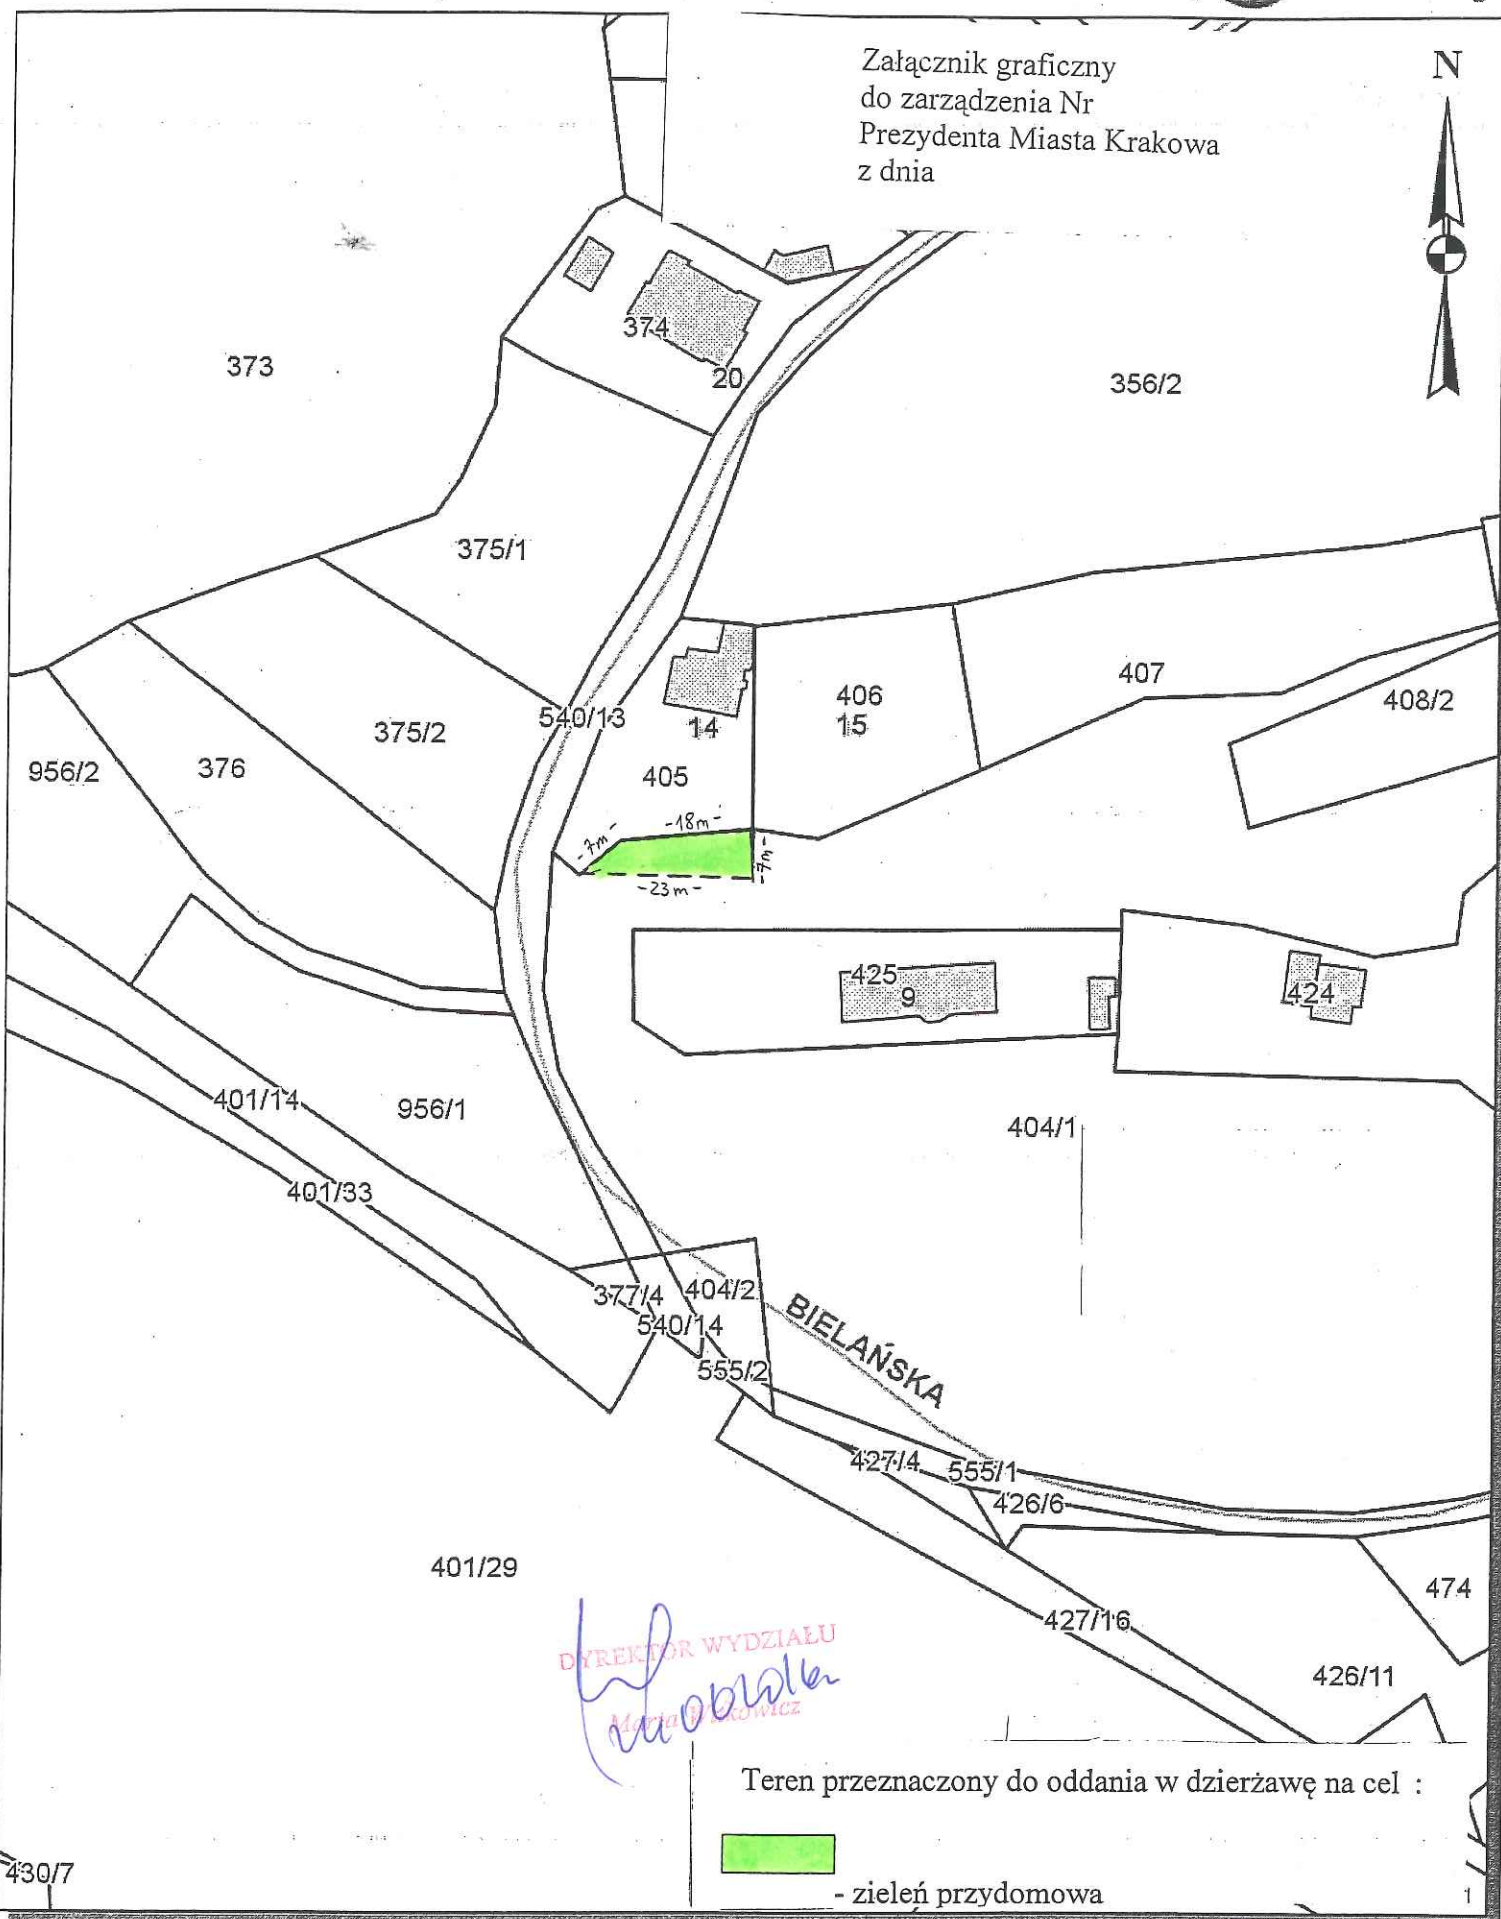

Teren przeznaczony do oddania w dzierżawę na cel :



- zieleń przydomowa