


Obiekt: Działka nr 52
obr. 16 Krowodrza (Al. Waszyngtona)

Sekcja: 1070 C-4

Skala 1:1000

Załącznik graficzny
do zarządzenia Nr
Prezydenta Miasta Krakowa
z dnia

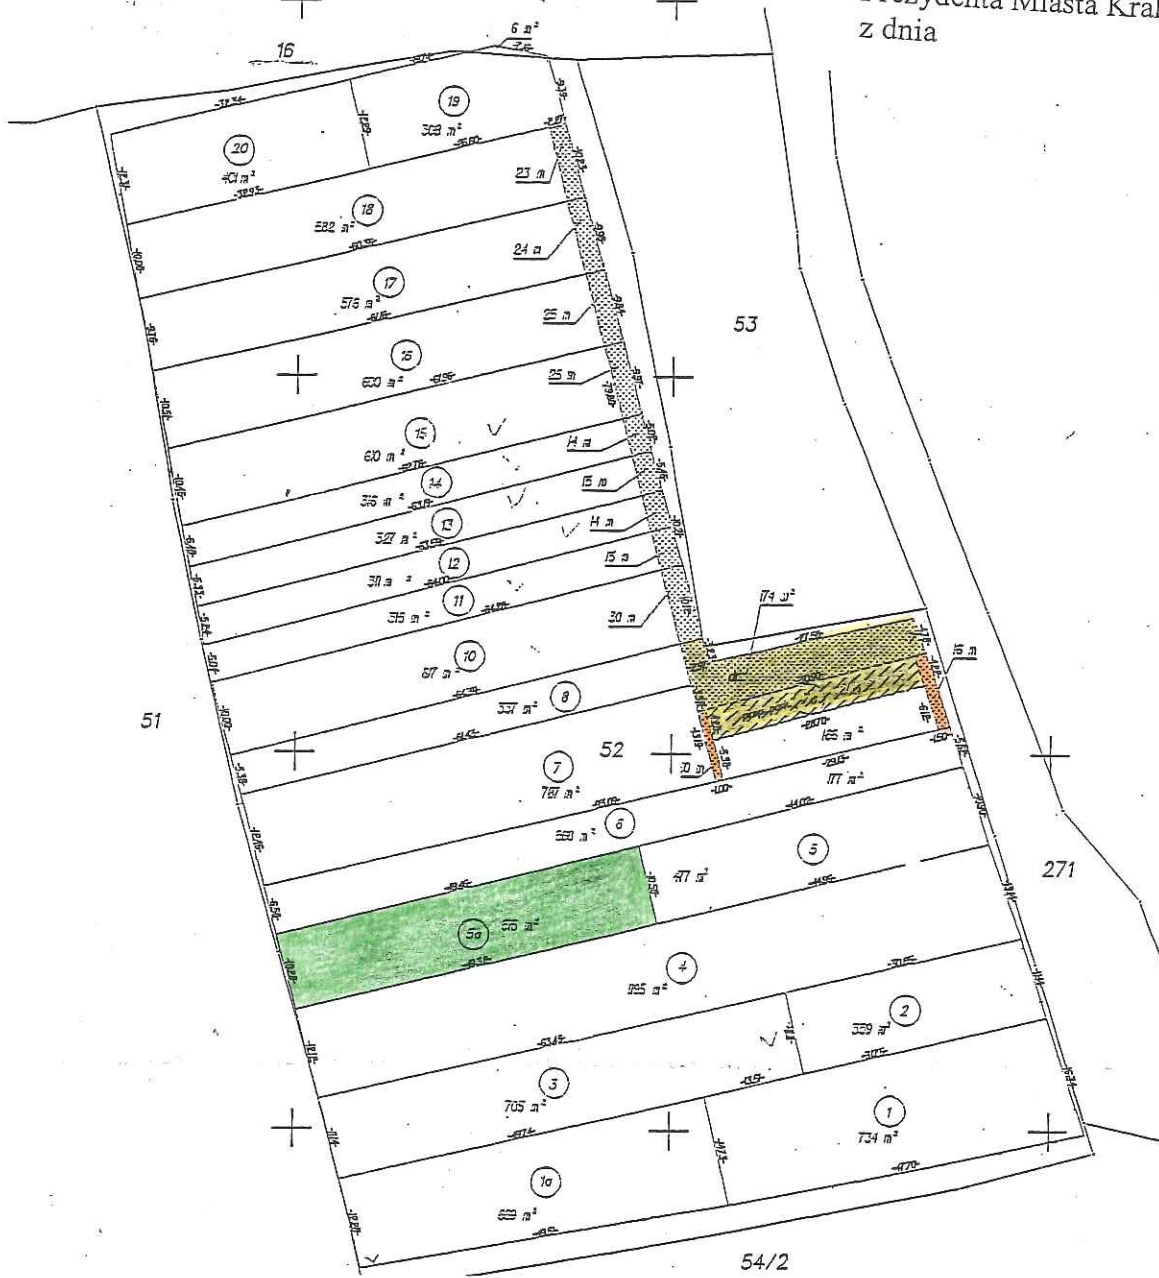

Teren przeznaczony do oddania w dzierżawę:



- część tj. 0,0515 ha działki nr 52 obr. 16-Krowodrza na cel: ogródek działkowy nr 5a (rolniczy do 1000 m² włącznie),



- udział wynoszący 1/9 w części tj. 0,0026 ha działki nr 52 obr. 16-Krowodrza, zapewniający dojazd do ogródka działkowego (droga dojazdowa),



- udział wynoszący 1/21 w części tj. 0,0295 ha działki nr 52 obr. 16-Krowodrza, stanowiący obsługę komunikacyjną ogrodu działkowego (droga dojazdowa).

Z-ca DYREKTORA WYKONAWCY
29.06.2016.
I. Kucyński
Zespół Krajowy