


Załącznik graficzny do zarządzenia nr
Prezydenta Miasta Krakowa z dnia

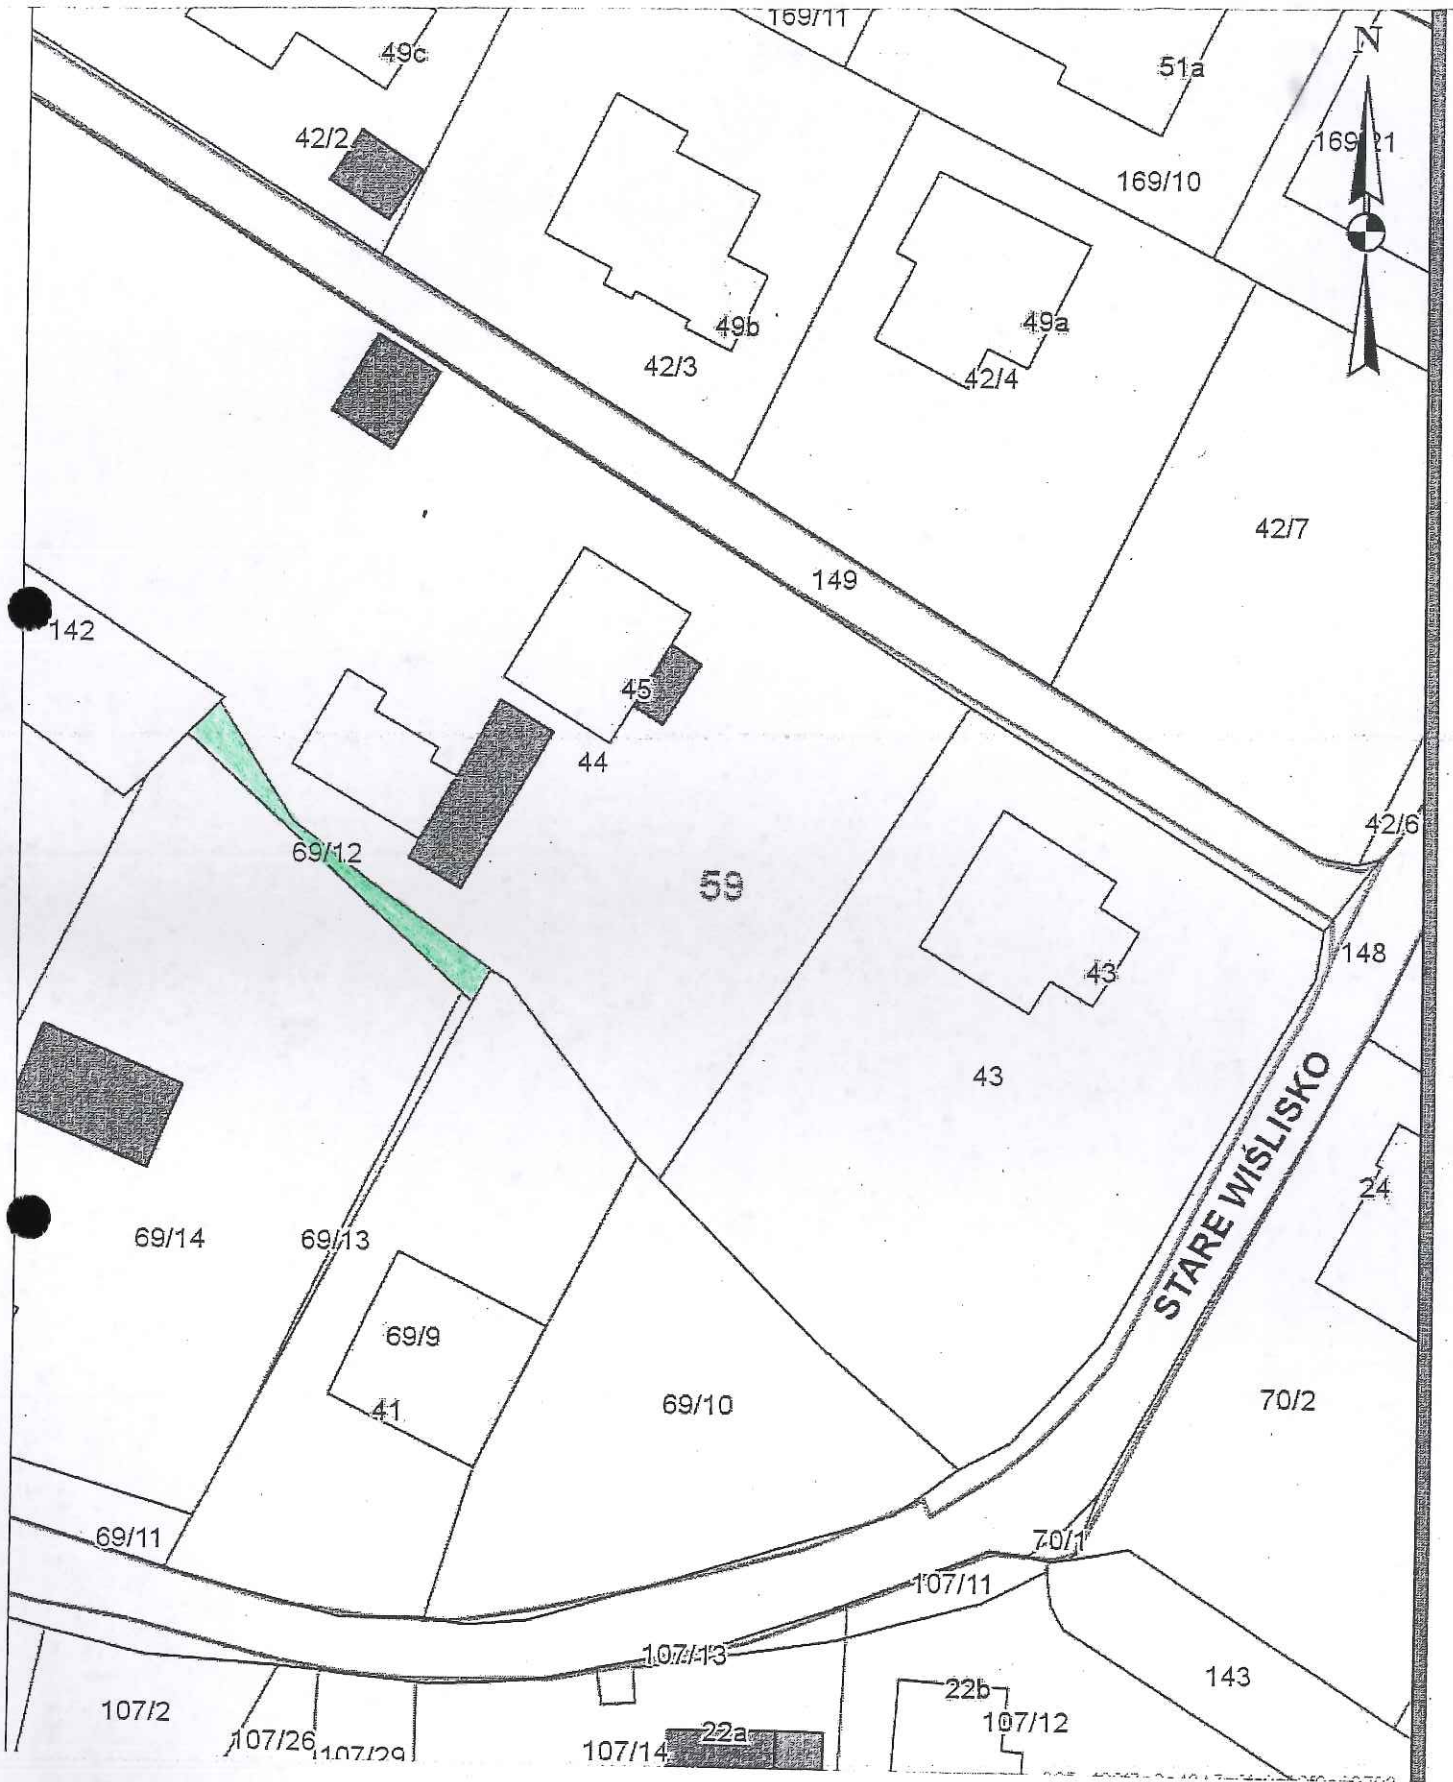

 Działka nr 69/12 przeznaczona do oddania w dzierżawę na cel zieleni przydomowa

INSPEKTOR
Jowita Kłosińska
10.06.16

KIEROWNIK REFERATU
Maria Charzewska
16.06.16

Ana Trembacka
24.06.16

skala 1:1000