


Poswiadcza się zgodność niniejszej kopii z treścią materiału państwowego zasobu geodezyjnego i kartograficznego

Organ prowadzący parcelowy zasob geodezyjny i kartograficzny: **PREZYDENT MIASTA KRAKOWA**

Nazwa materiału zasobu	m. ewidencja
Identyfikator ewidencyjny materiału z zasobu	3547-350/2010
Data wykonania kopii	26.12.2015
Imię, nazwisko i podpis osoby reprezentującej organ	<i>[Podpis]</i>

**MAPA EWIDENCYJNA**  
 v. ojewództwo: małopolskie  
 powiat: M. Kraków  
 jedn. ewid.: Podgórze  
 ol.: g.b.: 108  
 nr działki: 542/1, 394/10, 394/7, 394/8,  
 sekcja: 7.125.12.24.4, 7.125.12.24.2  
 arkusz mapy w KUL: 1178B1-1178B3-122  
 skala: 1:1000  
 układ współrzędnych: 2000  
 stan na dzień: 23.12.2015  
 wyk. nana przez: K. Masińska Aneta

Mapa 1:3000 jest w całości oparta na bazie danych powiatowych na podstawie art. 2 ust. 1 lit h ustawy z dnia 16 listopada 2006 r. o opłacie skarbowej (Dz. U. Nr 225, poz. 1635 z późn. zm.)

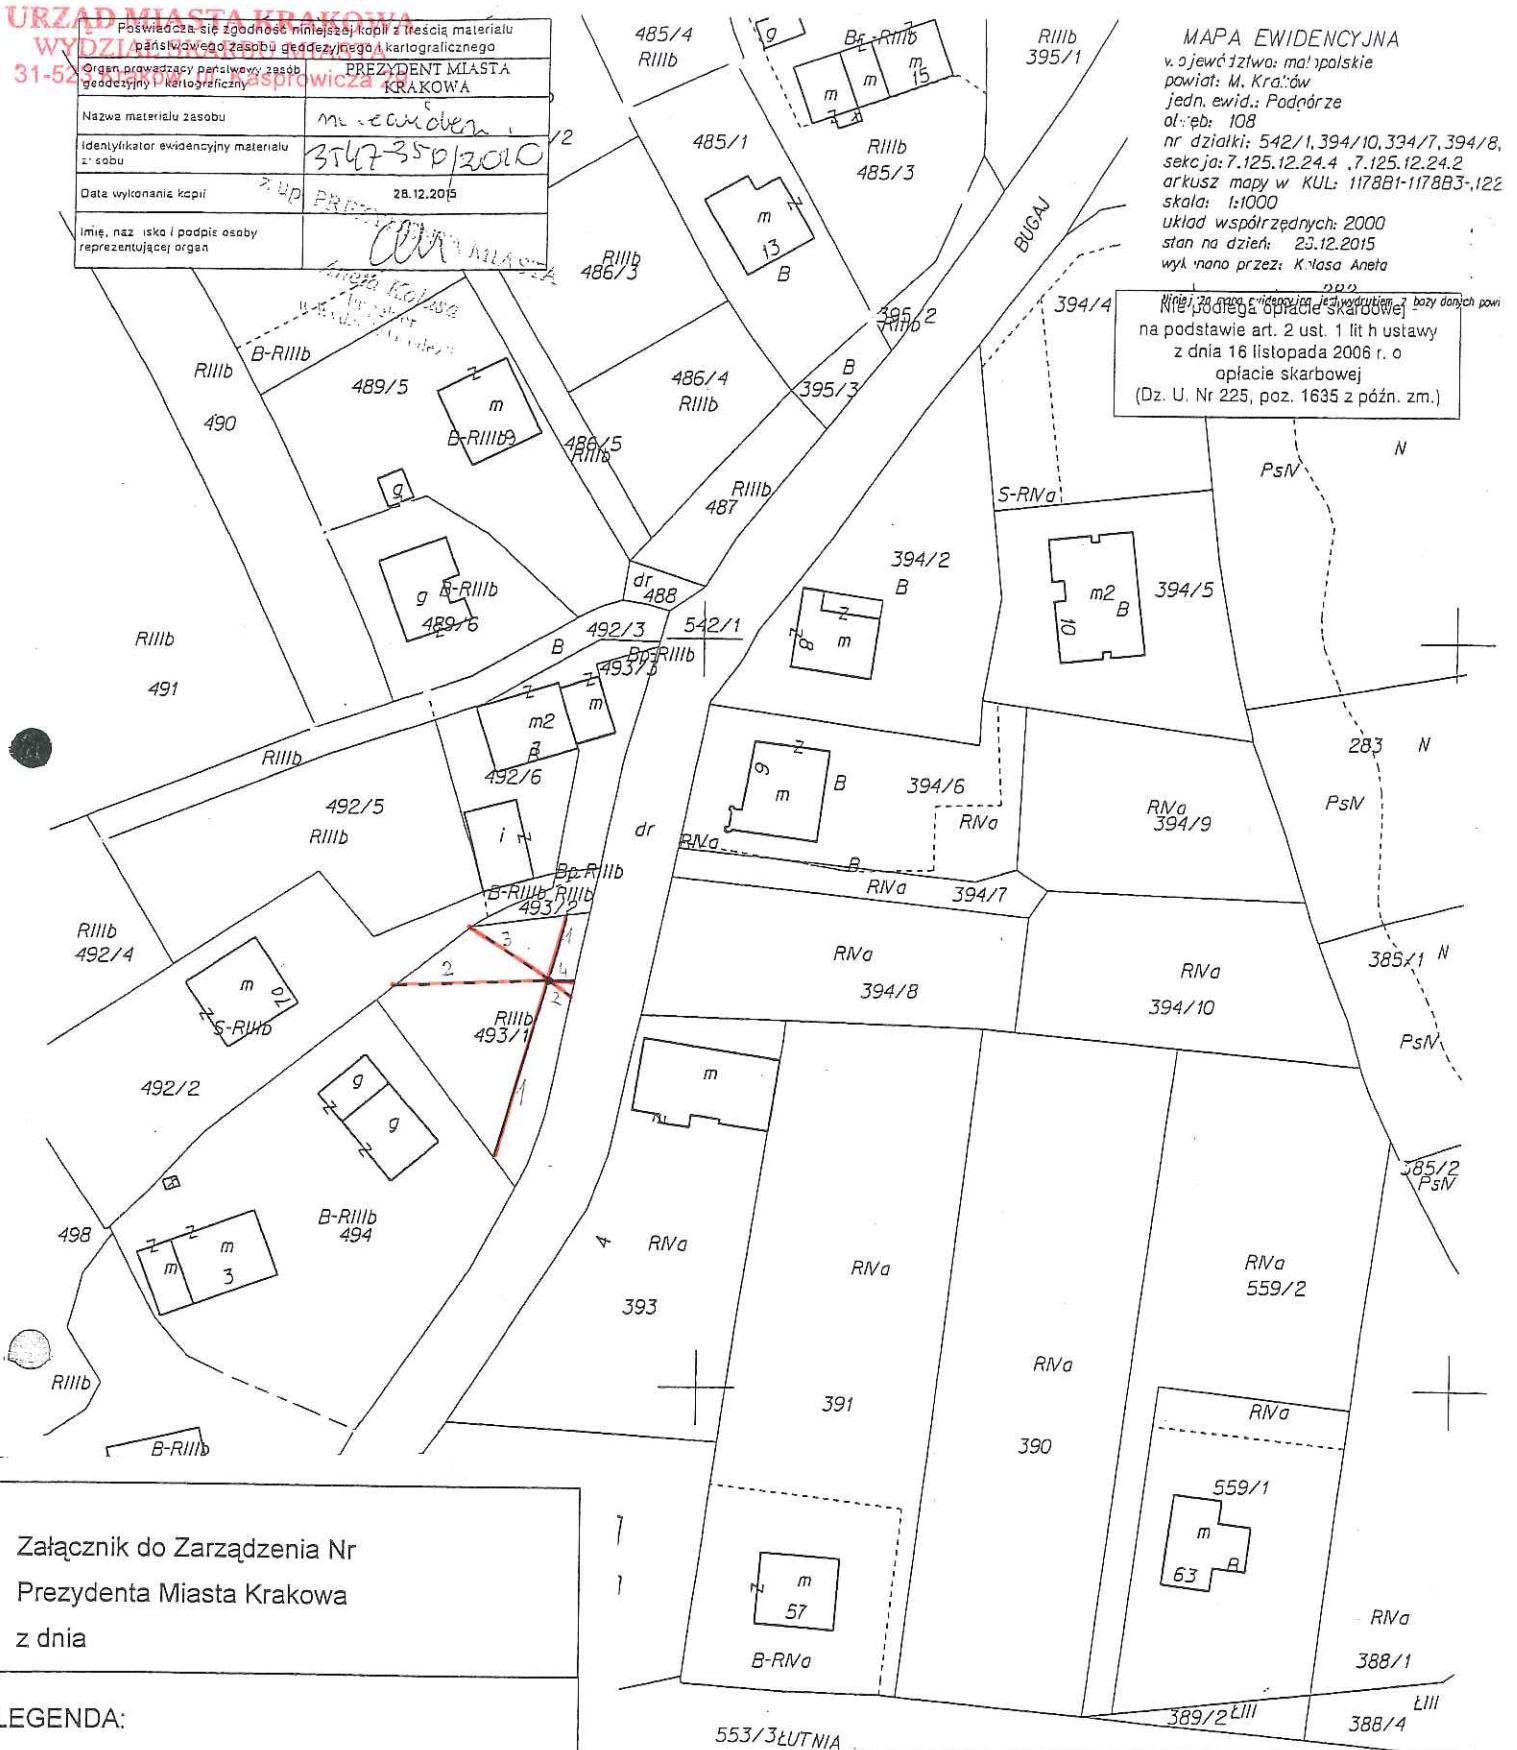

Załącznik do Zarządzenia Nr  
 Prezydenta Miasta Krakowa  
 z dnia

**LEGENDA:**

--- SŁUŻEBNOŚĆ PRZESYŁU

- istn. przewód napowietrzny 4AL50mm<sup>2</sup> (1)
  - - - istn. przewód napowietrzny ASXSN 4x16mm<sup>2</sup> (2)
  - - - proj. przewód napowietrzny ASXSN 4x16mm<sup>2</sup> (3)
  - proj. przewód kablowy YAKXS 4x35mm<sup>2</sup> (4)
- inż. Marek Skupień  
 Uprawniony do projektowania, nadzorowania  
 i kierowania bez ograniczeń w zakresie sieci,  
 instalacji i urządzeń elektrycznych  
 i elektroenergetycznych  
 Upr. Nr 143/28 Nr 105/97

*[Podpis]*  
 26.07.2016