


Załącznik graficzny do zarządzenia nr  
Prezydenta Miasta Krakowa z dnia

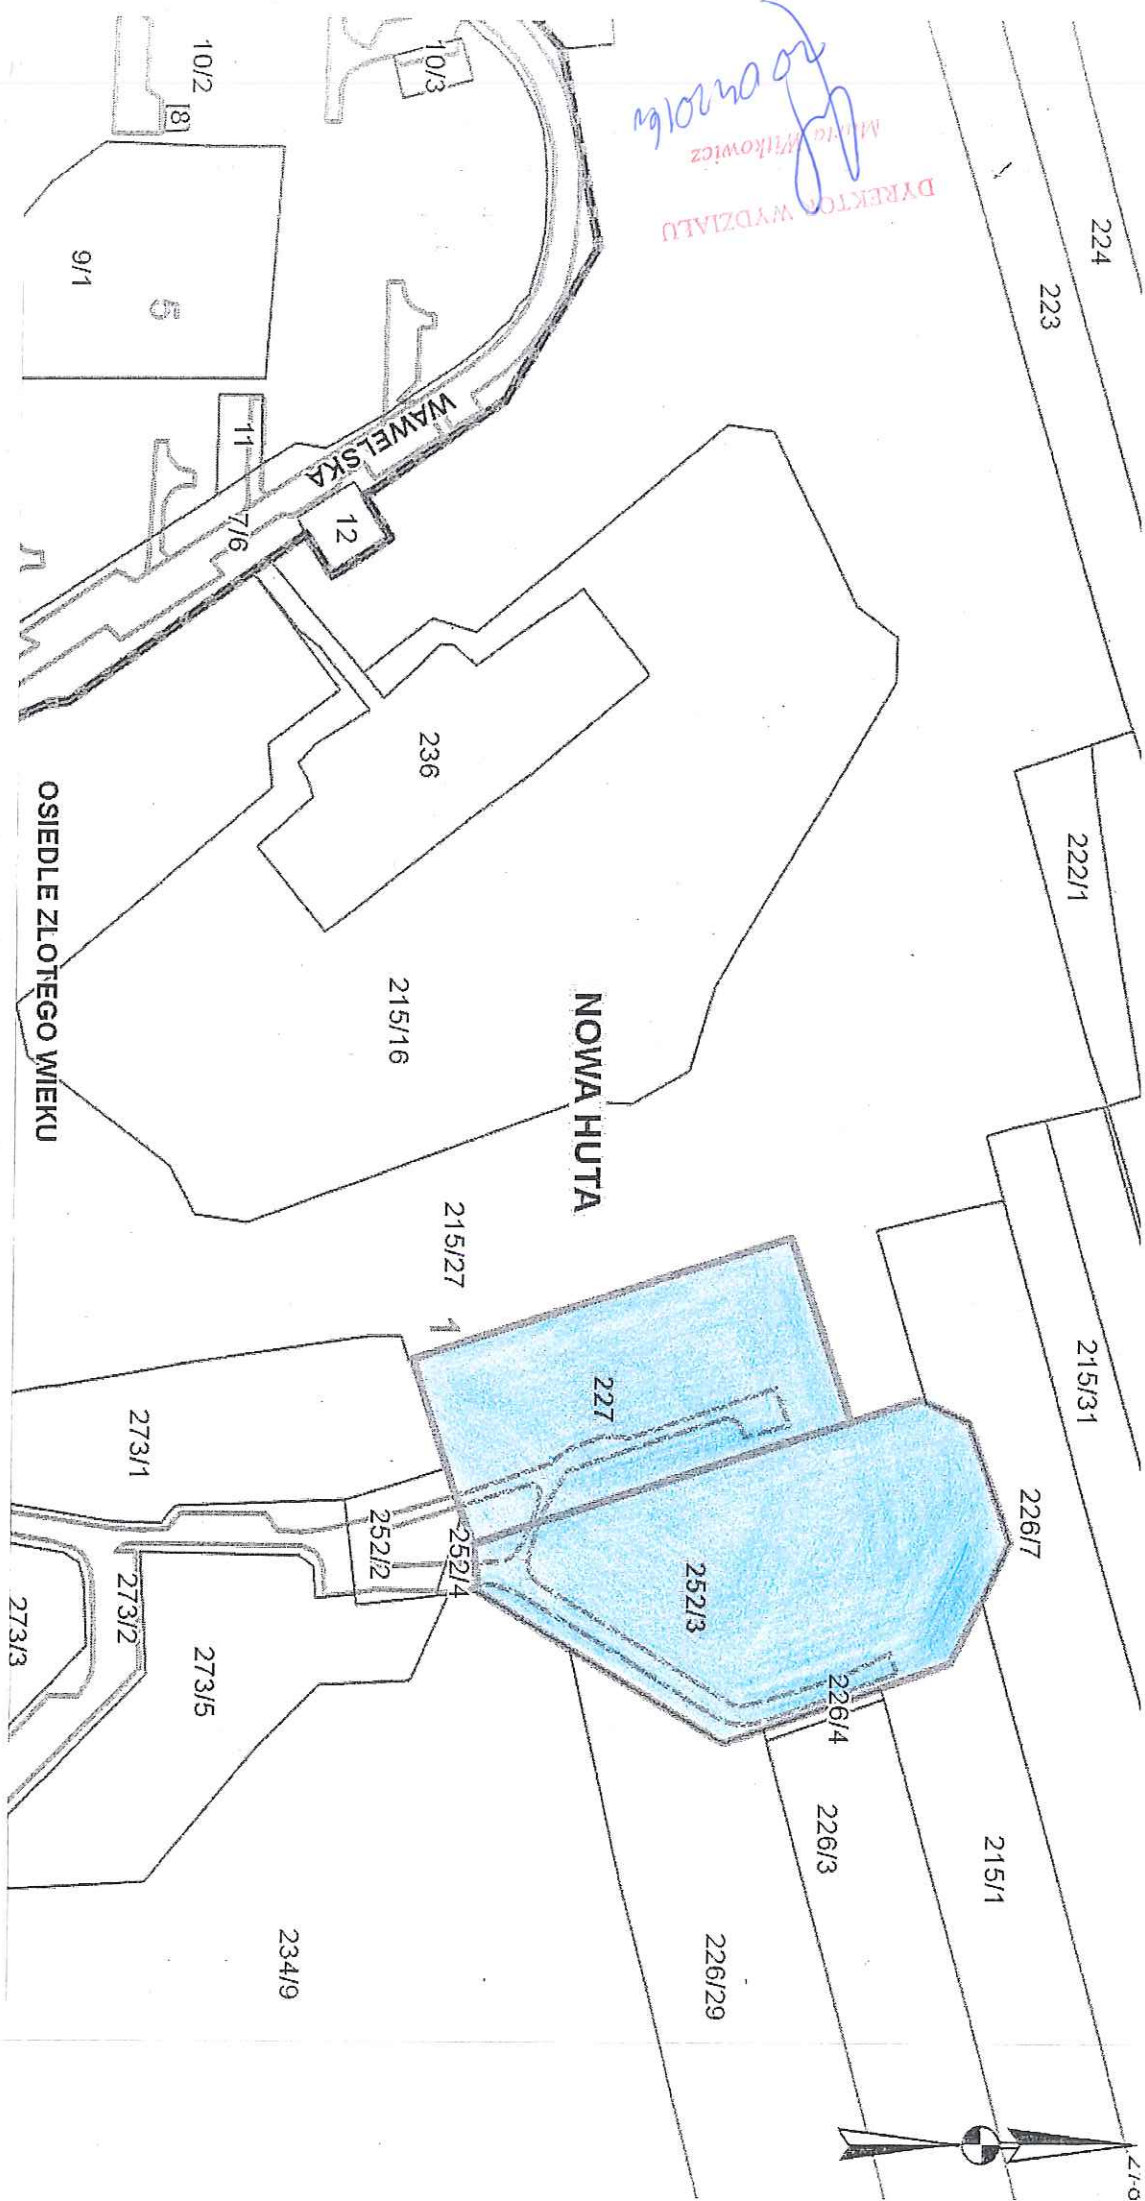

działki nr 227 i 252/3 obr. 1 Nowa Huta przeznaczone do oddania w dzierżawę na  
rzecz MPWIK S.A. w Krakowie

skala 1:2000