
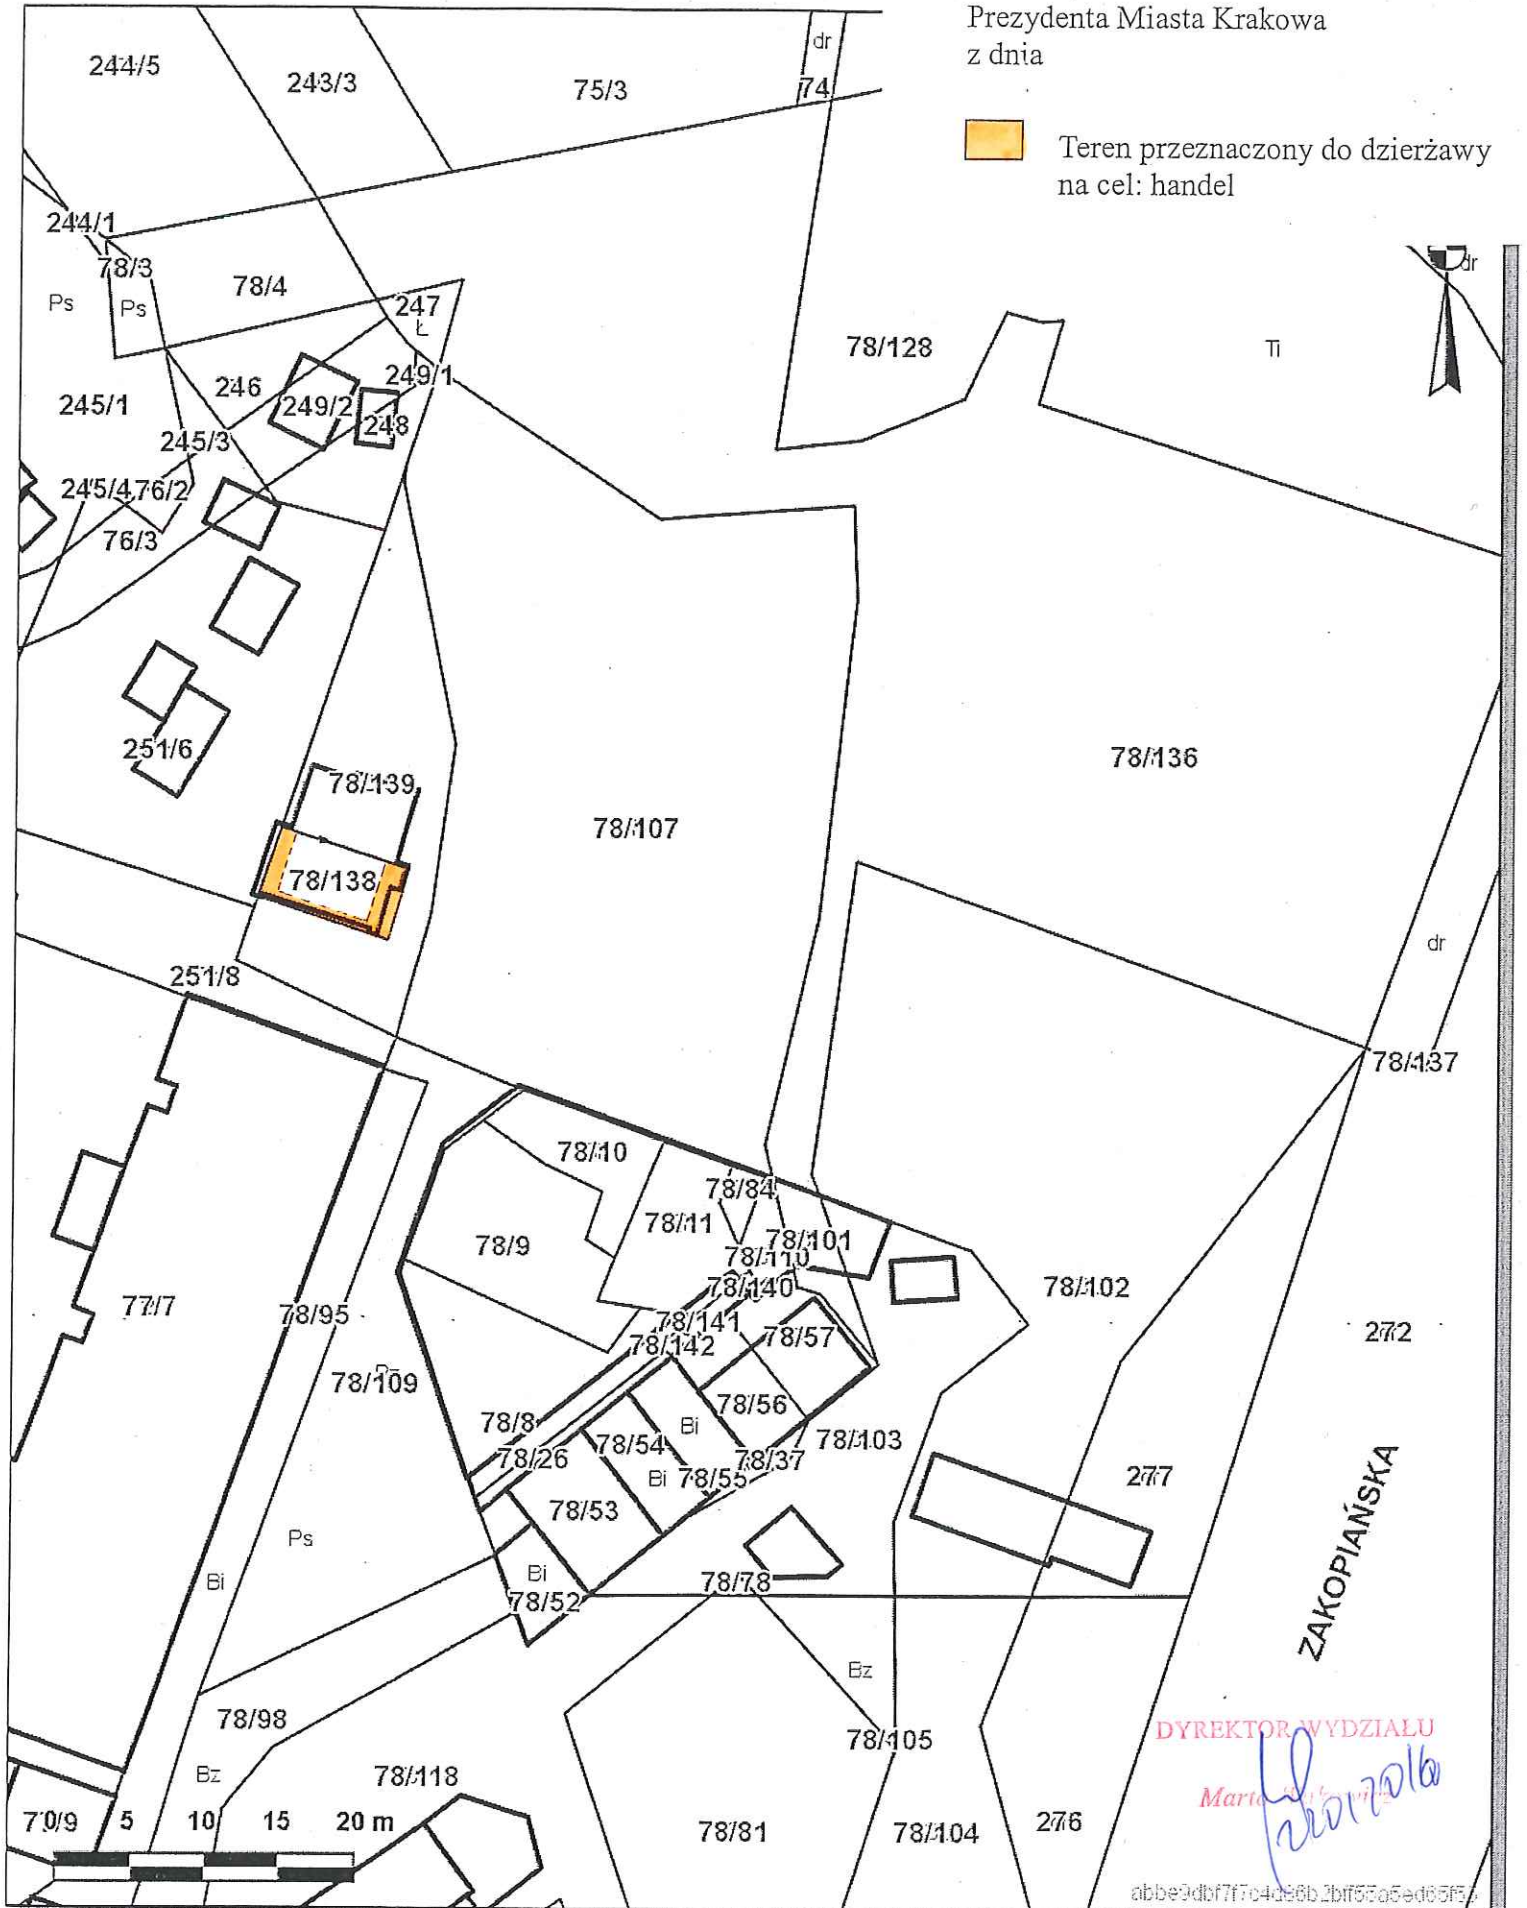


Skala 1 : 500

mapa przy  
Internetowego

Załącznik graficzny  
do zarządzenia Nr  
Prezydenta Miasta Krakowa  
z dnia

 Teren przeznaczony do dzierżawy  
na cel: handel



DYREKTOR WYDZIAŁU

Marta [Signature]

abbe9dbf7f7c4d86b2bf55a5ed85f5

Udostępniane informacje nie są dokumentami w postępowaniach administracyjnych i innych.

Dokumenty należy zamawiać w Wydziale Geodezji co podlega opłatom zgodnie z zał.do ustawy z dn.5 czerwca 2014 r. o zmianie ustawy - Prawo geodezyjne i kartograficzne oraz ustawy o postępowaniu egzekucyjnym w administracji (Dz.U.2014 poz.897).

Wydruk sporządzony przez kurbielem (Kurbielem Małgorzata, Wydział Skarbu Miasta), 2015.12.09 11:00:36