


Skala 1 : 500

Załącznik graficzny do zarządzenia nr
Prezydenta Miasta Krakowa z dnia

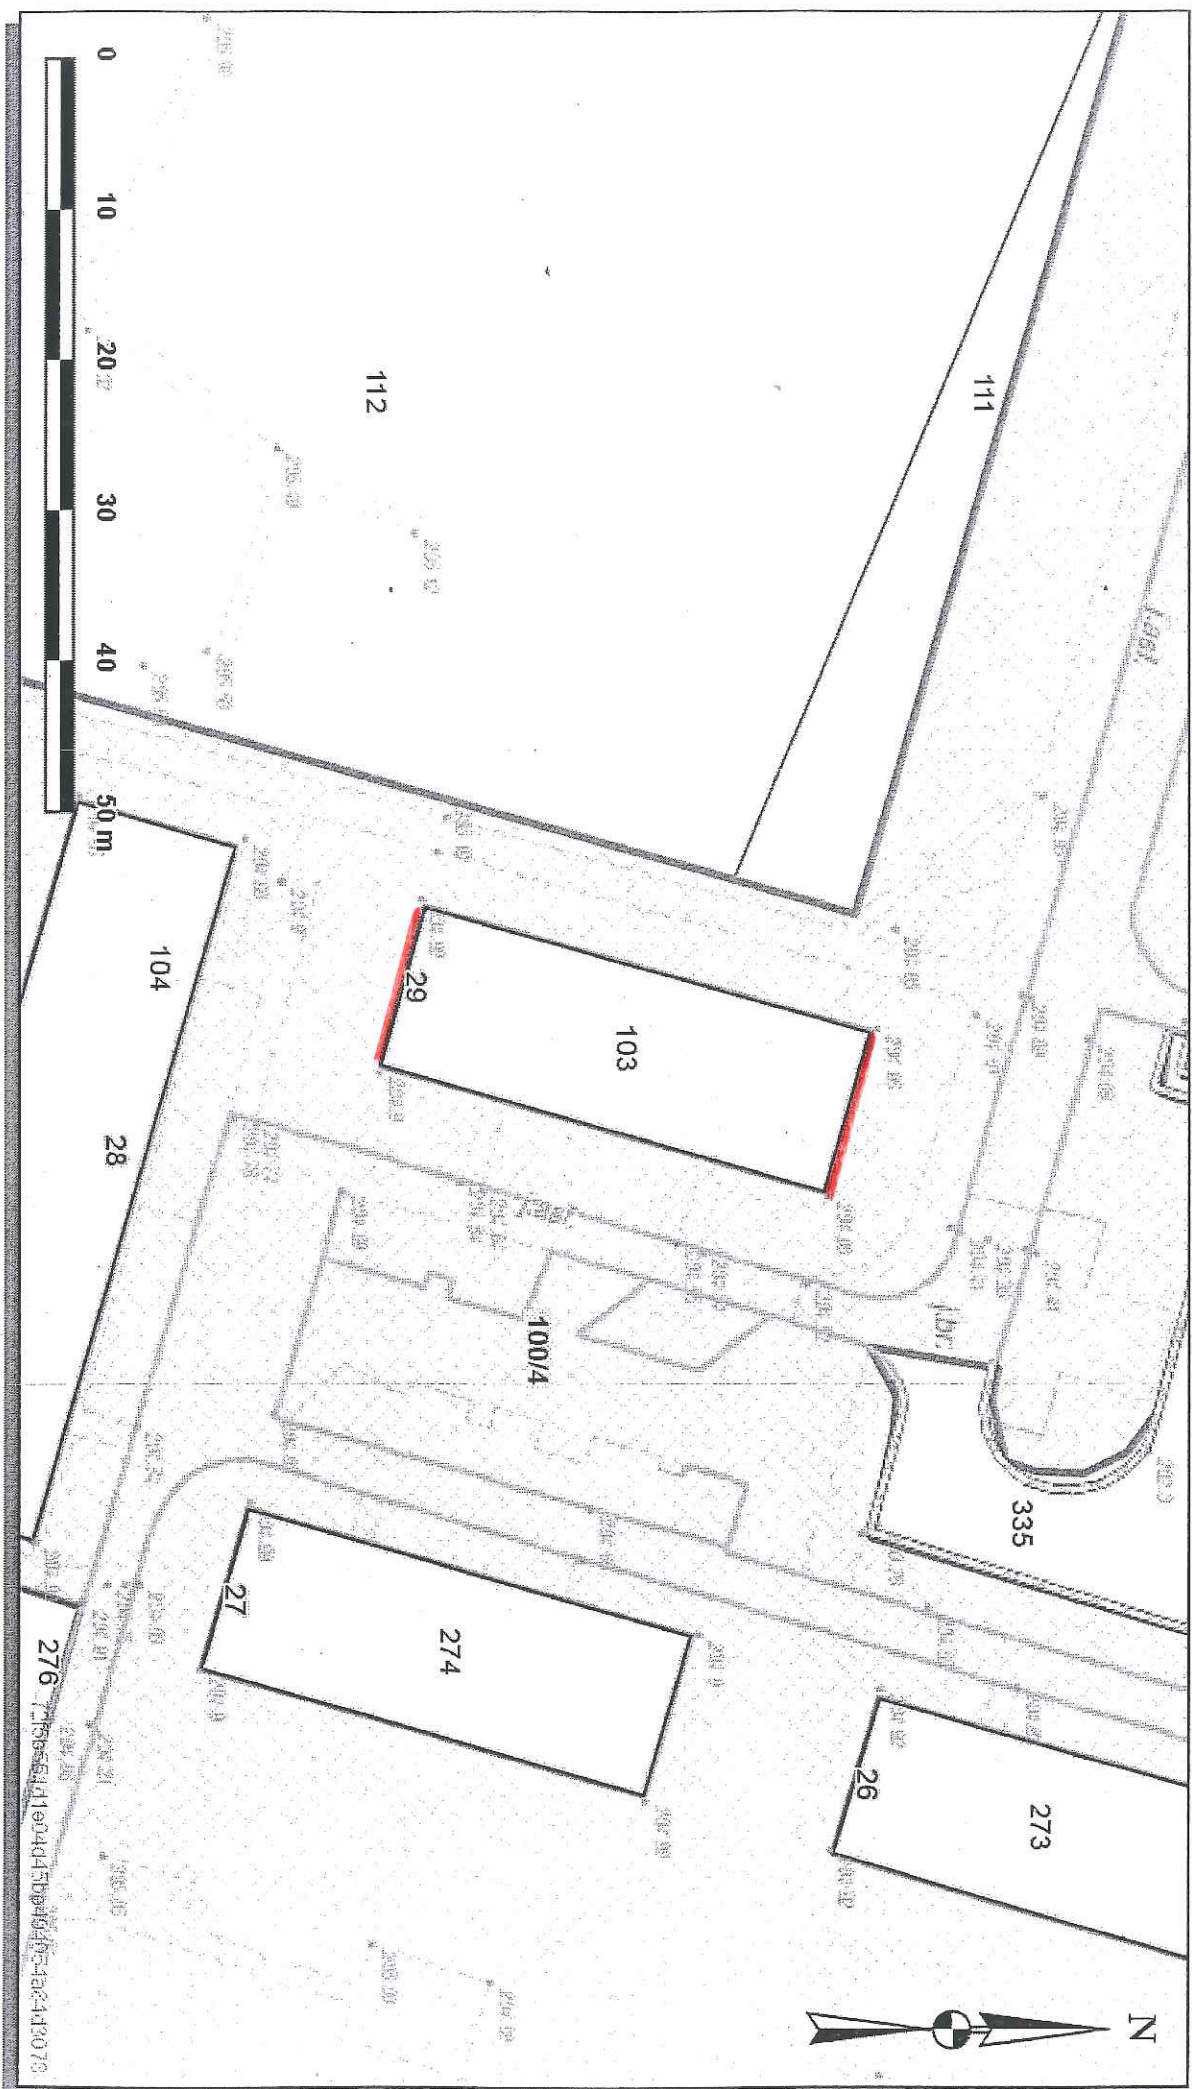

— Część działki nr 100/4 obr 47 Nowa Huta, przeznaczona do wydzierżawienia
w celu wykonania warstwy dociepleniowej

DIREKTOR WYDZIAŁU
MIASTOŚCI I TERENÓW
[Signature]