


Skala 1 : 1000




mapa przygotowana przy użyciu Internetowego Serwera Danych Przestrzennych

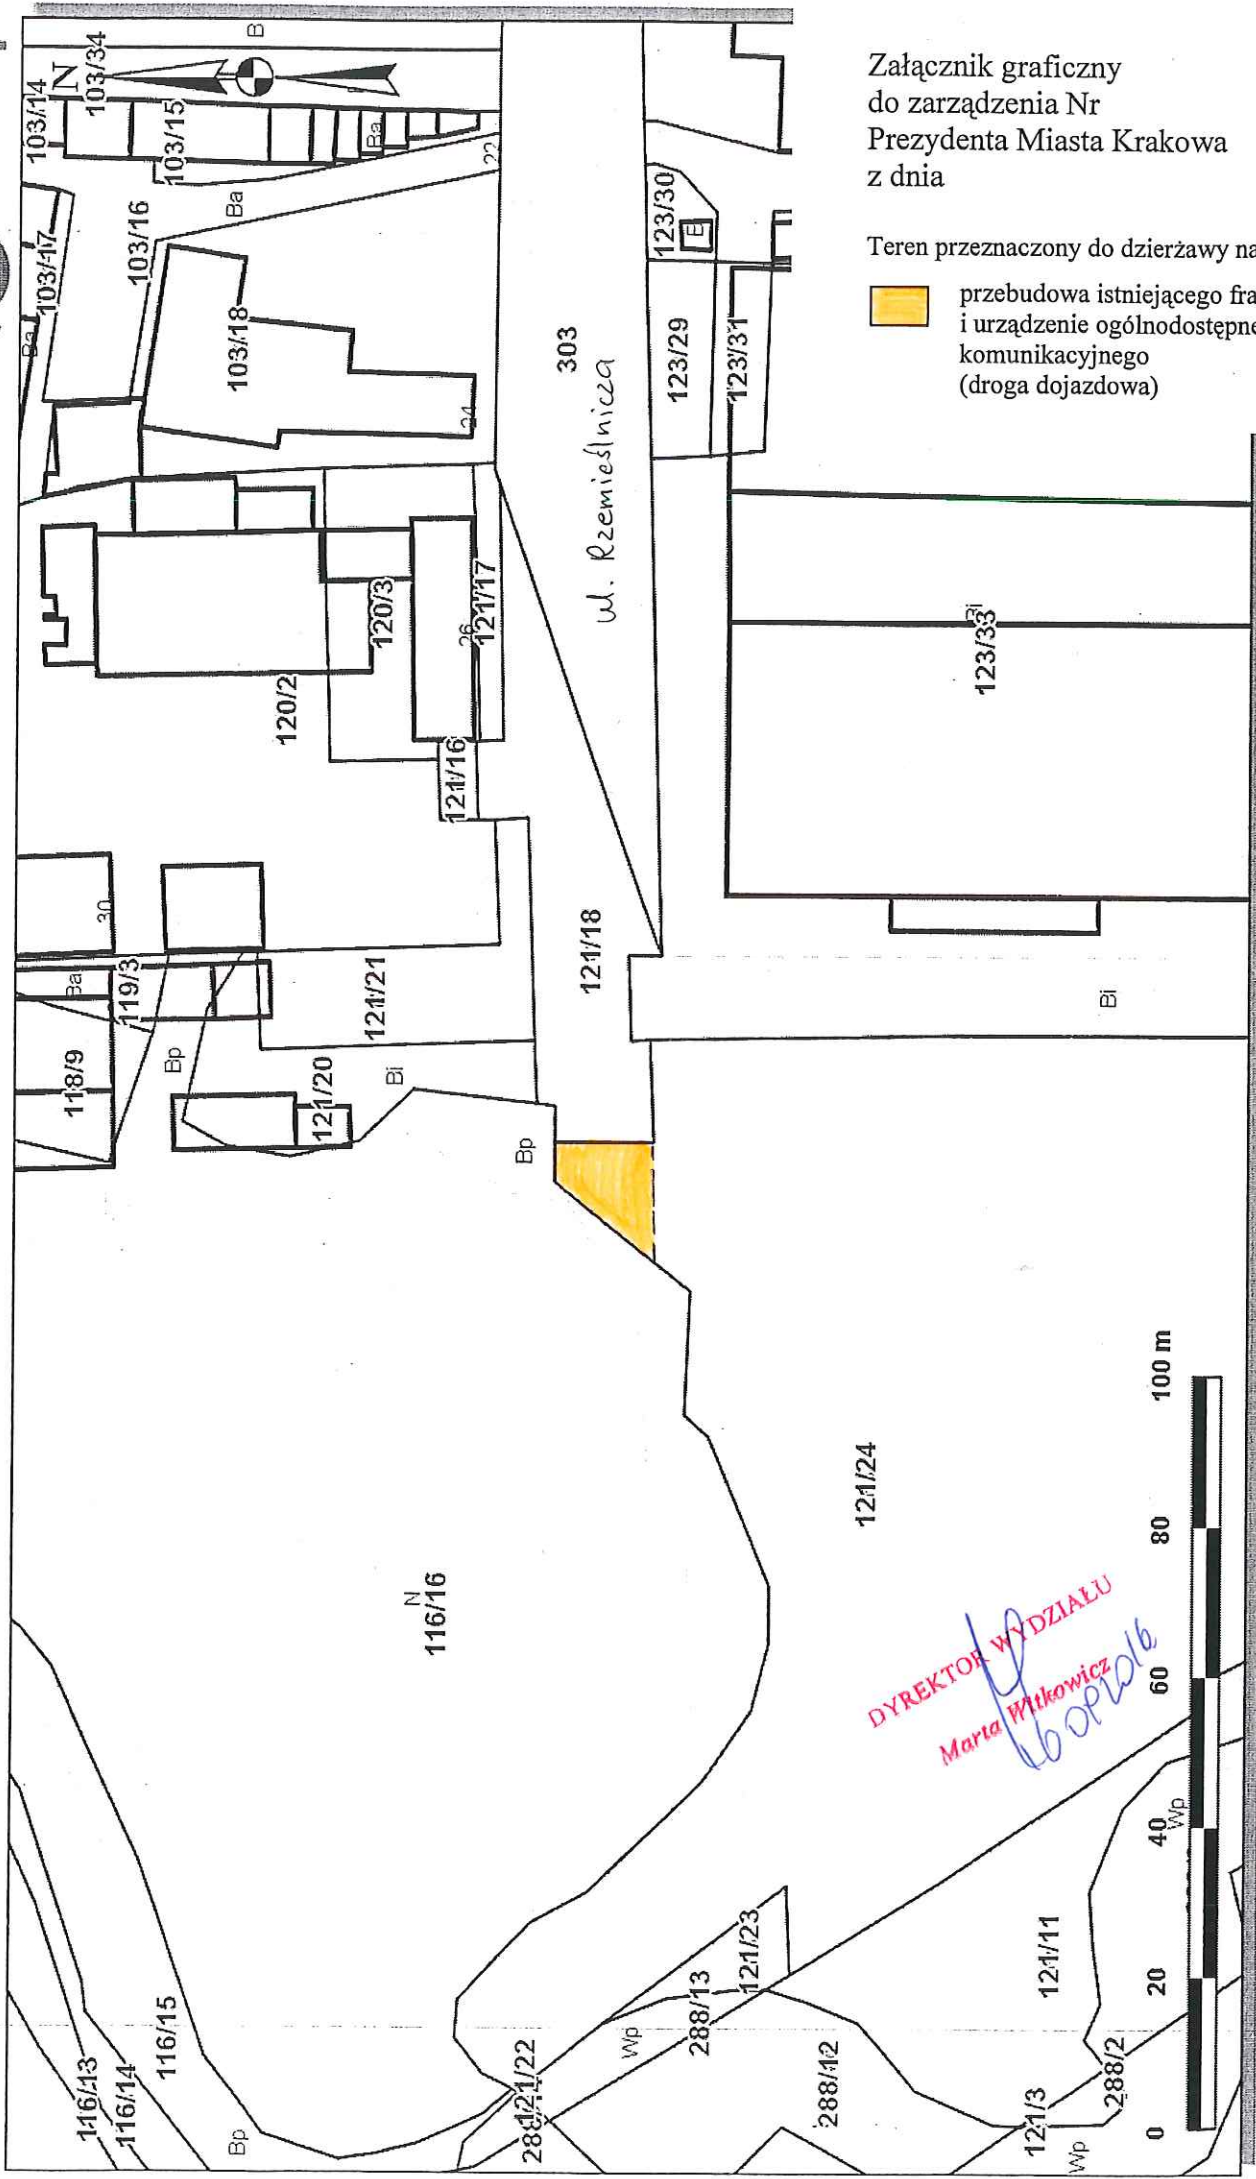

Załącznik graficzny do zarządzenia Nr Prezydenta Miasta Krakowa z dnia

Teren przeznaczony do dzierżawy na cel:

-  przebudowa istniejącego fragmentu drogi i urządzenie ogólnodostępnego ciągu komunikacyjnego (droga dojazdowa)

Udostępniane informacje nie są dokumentami w postępowaniach administracyjnych i innych. Dokumenty należy zamawiać w Wydziale Geodezji co podlega opłatom zgodnie z zał.do ustawy z dn.5 czerwca 2014 r. o zmianie ustawy - Prawo geodezyjne i kartograficzne oraz u administracji (Dz.U.2014 poz.897).