




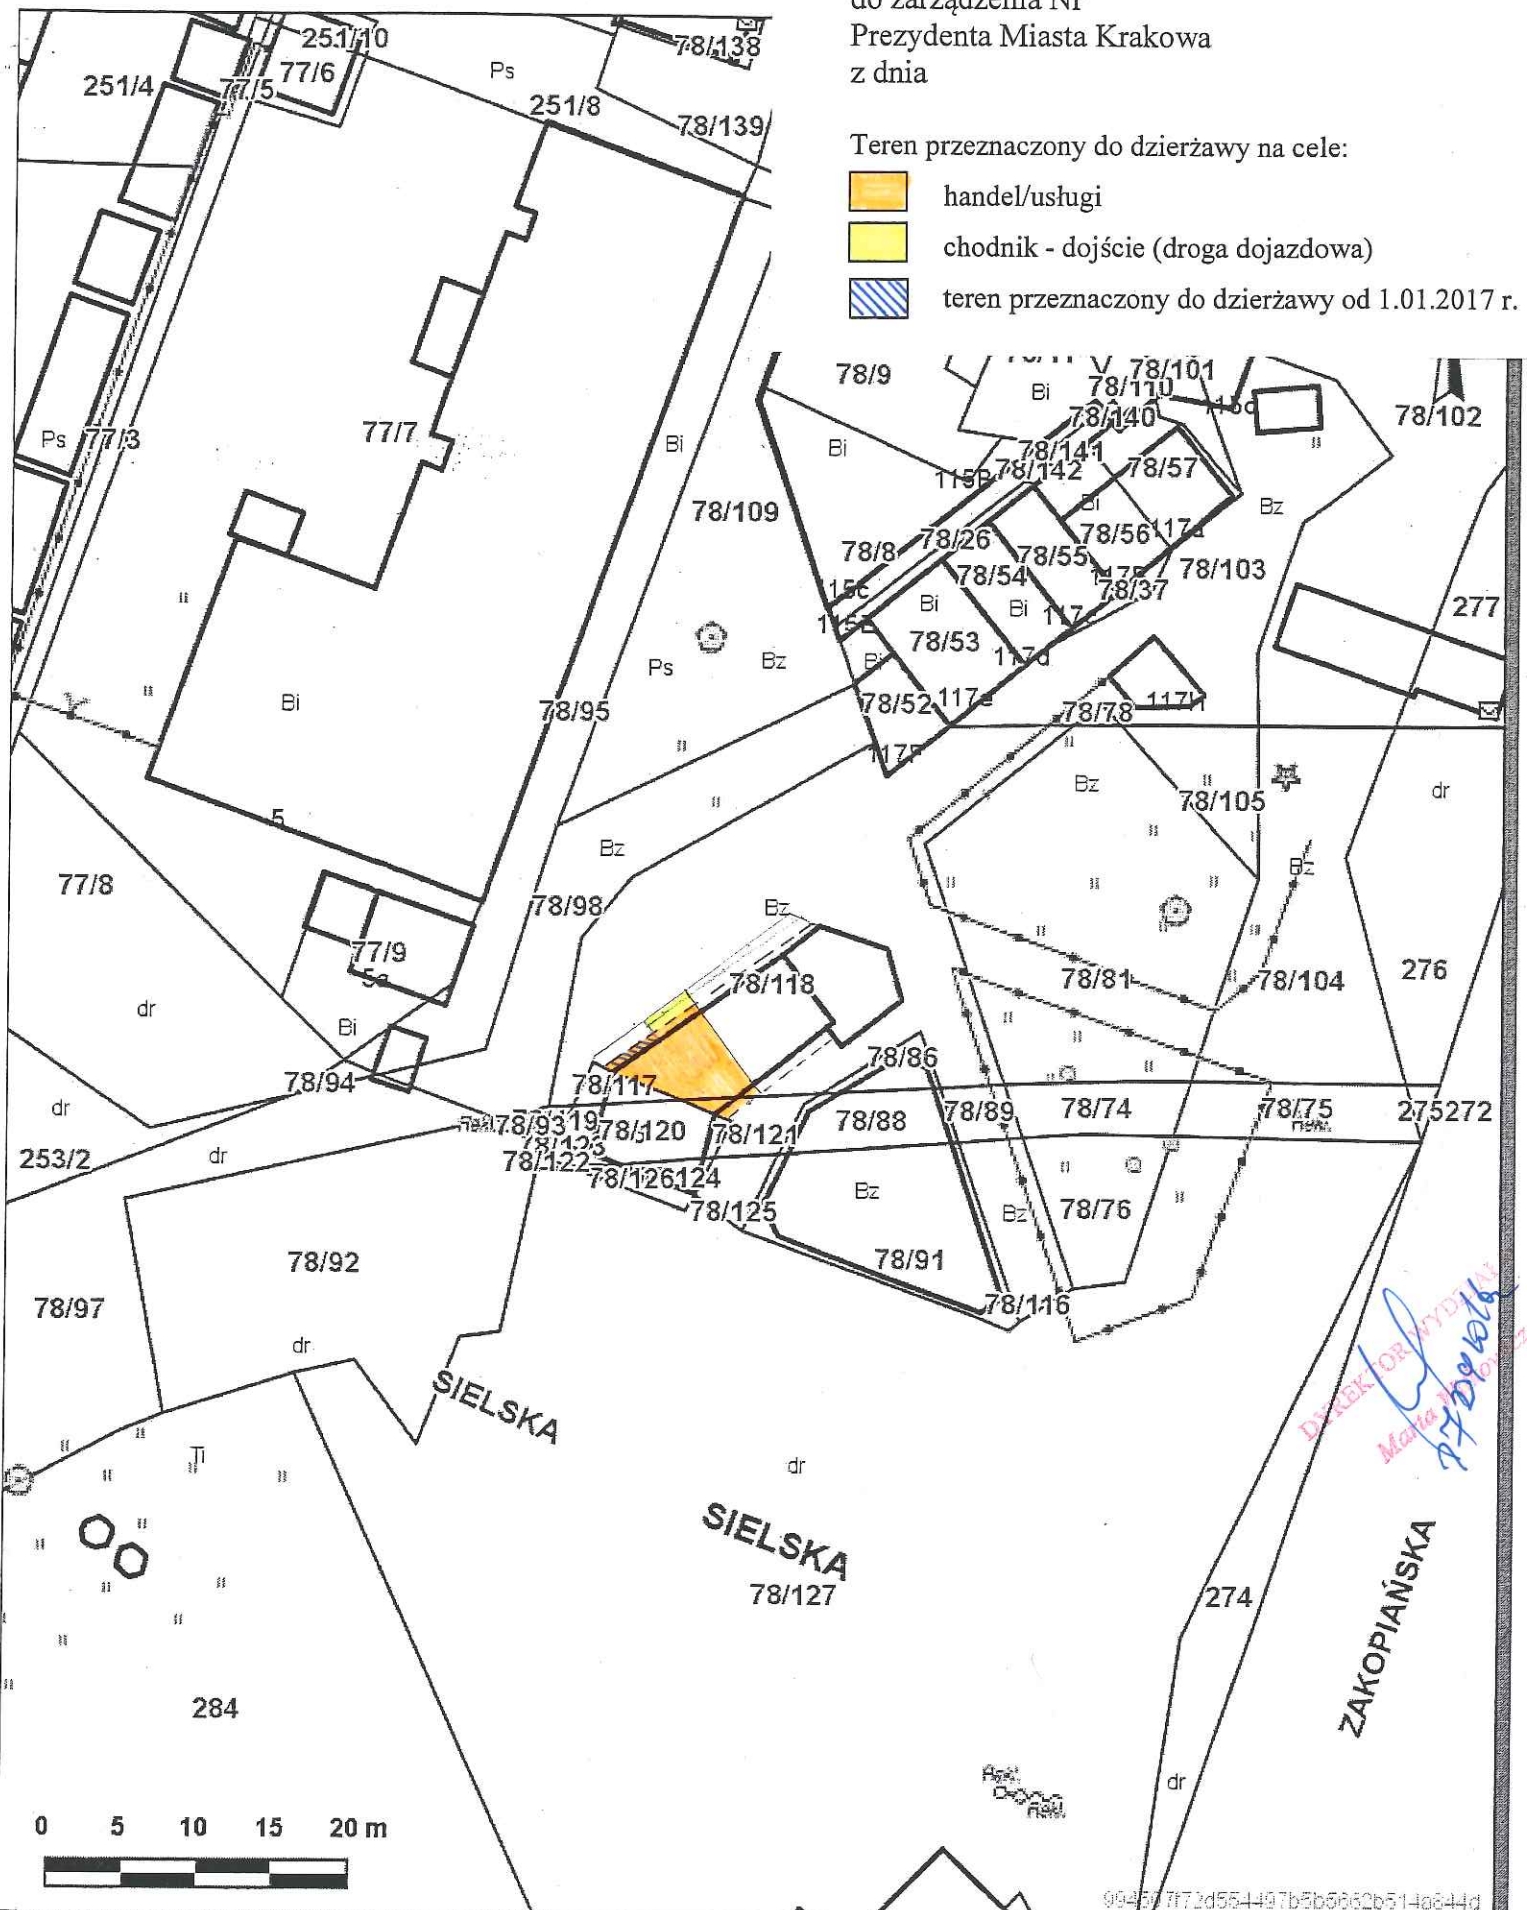
Skala 1 : 500

nr
in


Załącznik graficzny
do zarządzenia Nr
Prezydenta Miasta Krakowa
z dnia

Teren przeznaczony do dzierżawy na cele:

-  handel/usługi
-  chodnik - dojście (droga dojazdowa)
-  teren przeznaczony do dzierżawy od 1.01.2017 r.



Handwritten signature and stamp:
Dyrektor Wydziału
Małgorzata Kurbiel

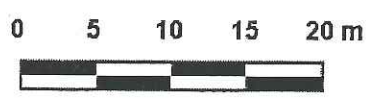

004577f72d554497b5b5063b5140844d

Udostępniane informacje nie są dokumentami w postępowaniach administracyjnych i innych.
Dokumenty należy zamawiać w Wydziale Geodezji co podlega opłatom zgodnie z zał.do ustawy z dn.5 czerwca 2014 r. o zmianie ustawy - Prawo geodezyjne i kartograficzne oraz ustawy o postępowaniu egzekucyjnym w administracji (Dz.U.2014 poz.897).

Wydruk sporządzony przez kurbielm (Kurbiel Małgorzata, Wydział Skarbu Miasta), 2016.02.25 07:25:21