


Skala 1 : 500

Załącznik graficzny do zarządzenia nr  
Prezydenta Miasta Krakowa z dnia

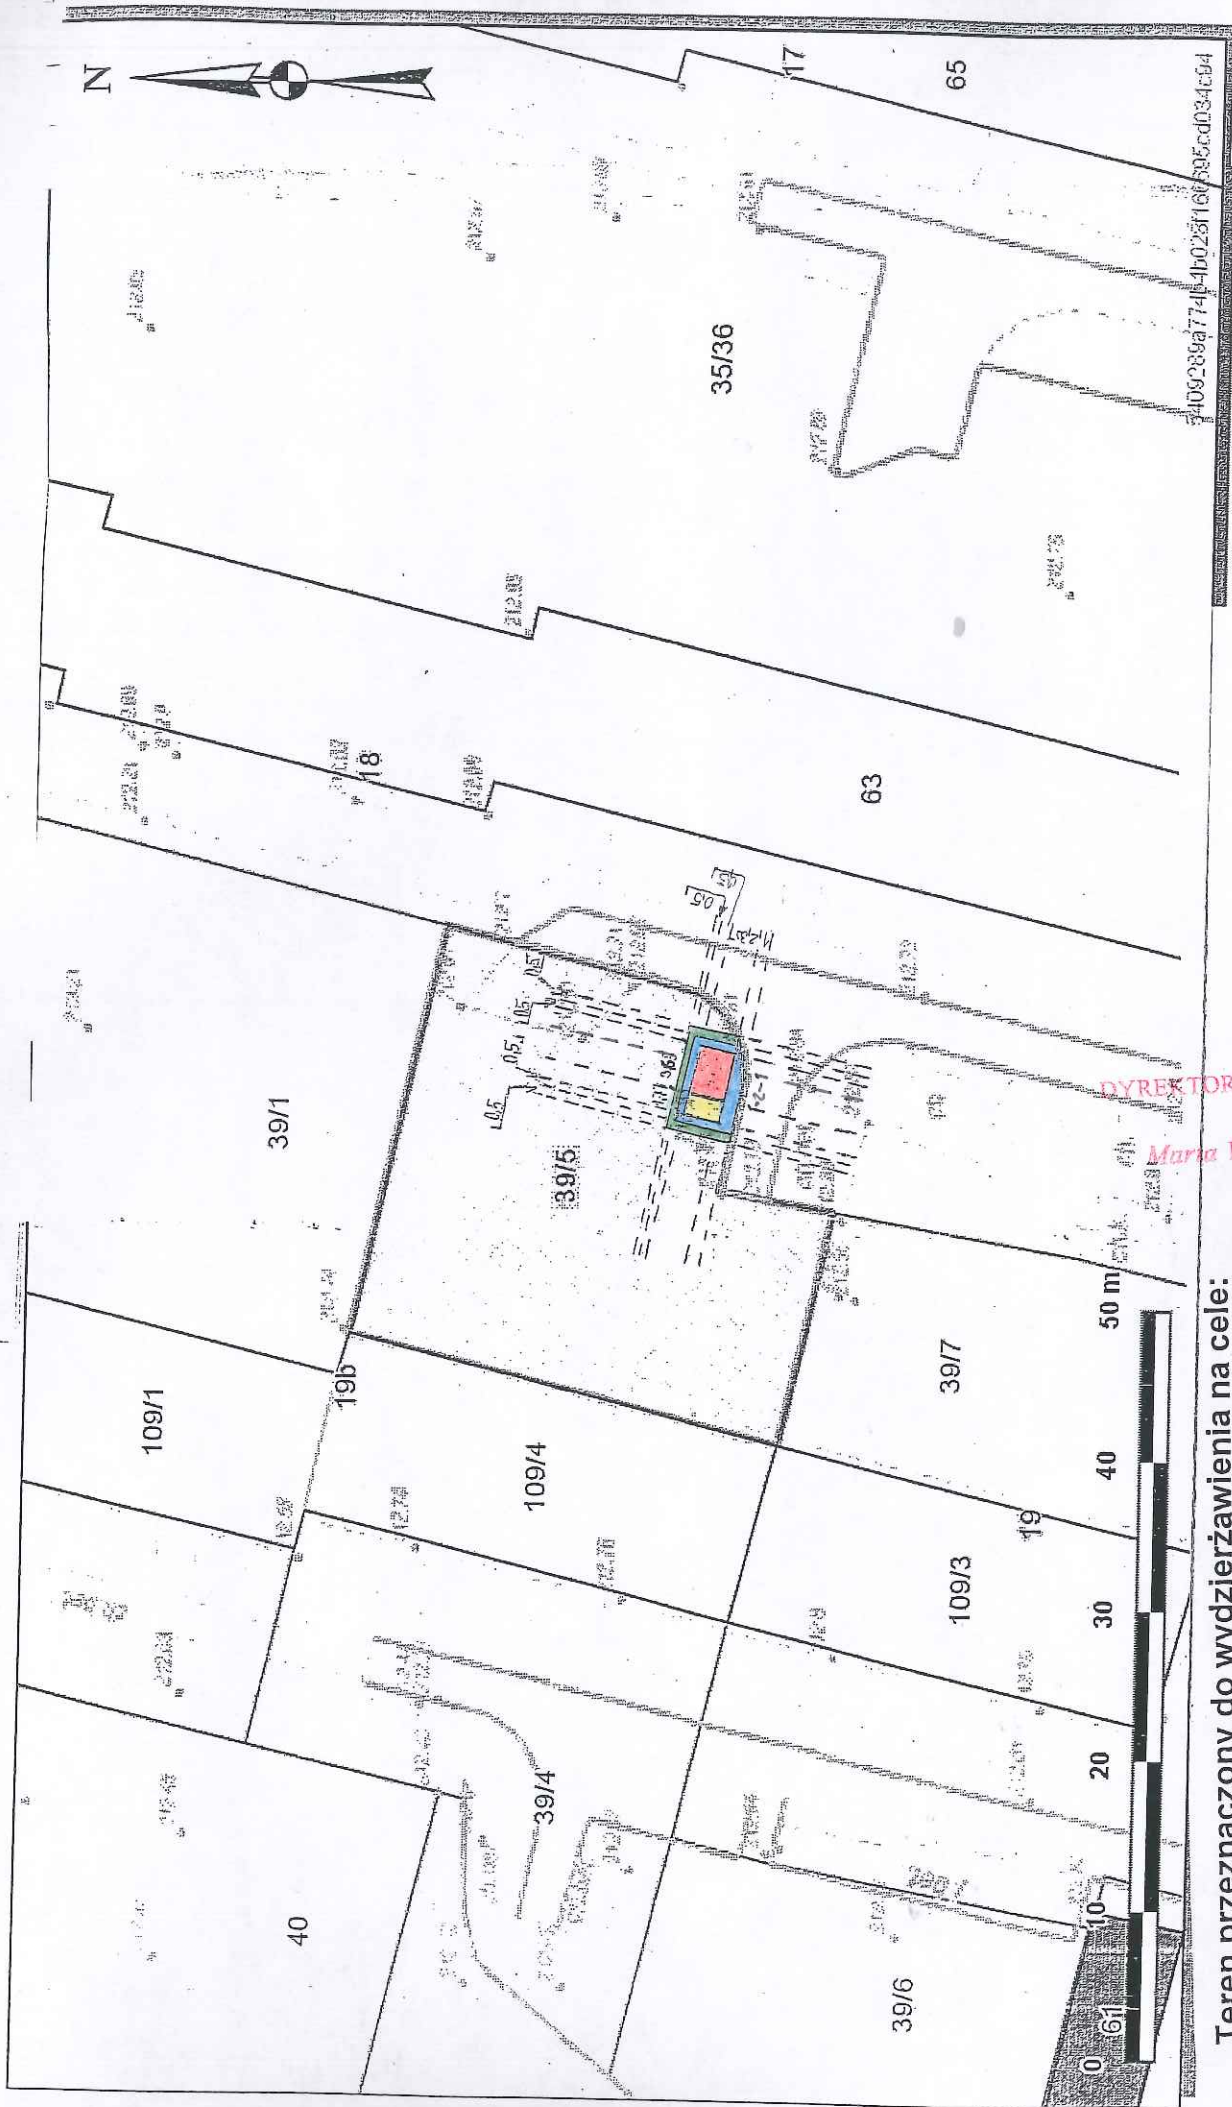

Teren przeznaczony do wydzierżawienia na cele:

- planowana rozbudowa
- wiaty śmietnikowa wraz z okapem
- dojście
- zieleń osłonowa

DYREKTOR WYDZIAŁU

Maria Wilkiewicz

26.09.2016