


Skala 1 : 1000

Załącznik graficzny
do zarządzenia Nr
Prezydenta Miasta Krakowa
z dnia

m ap:
interne

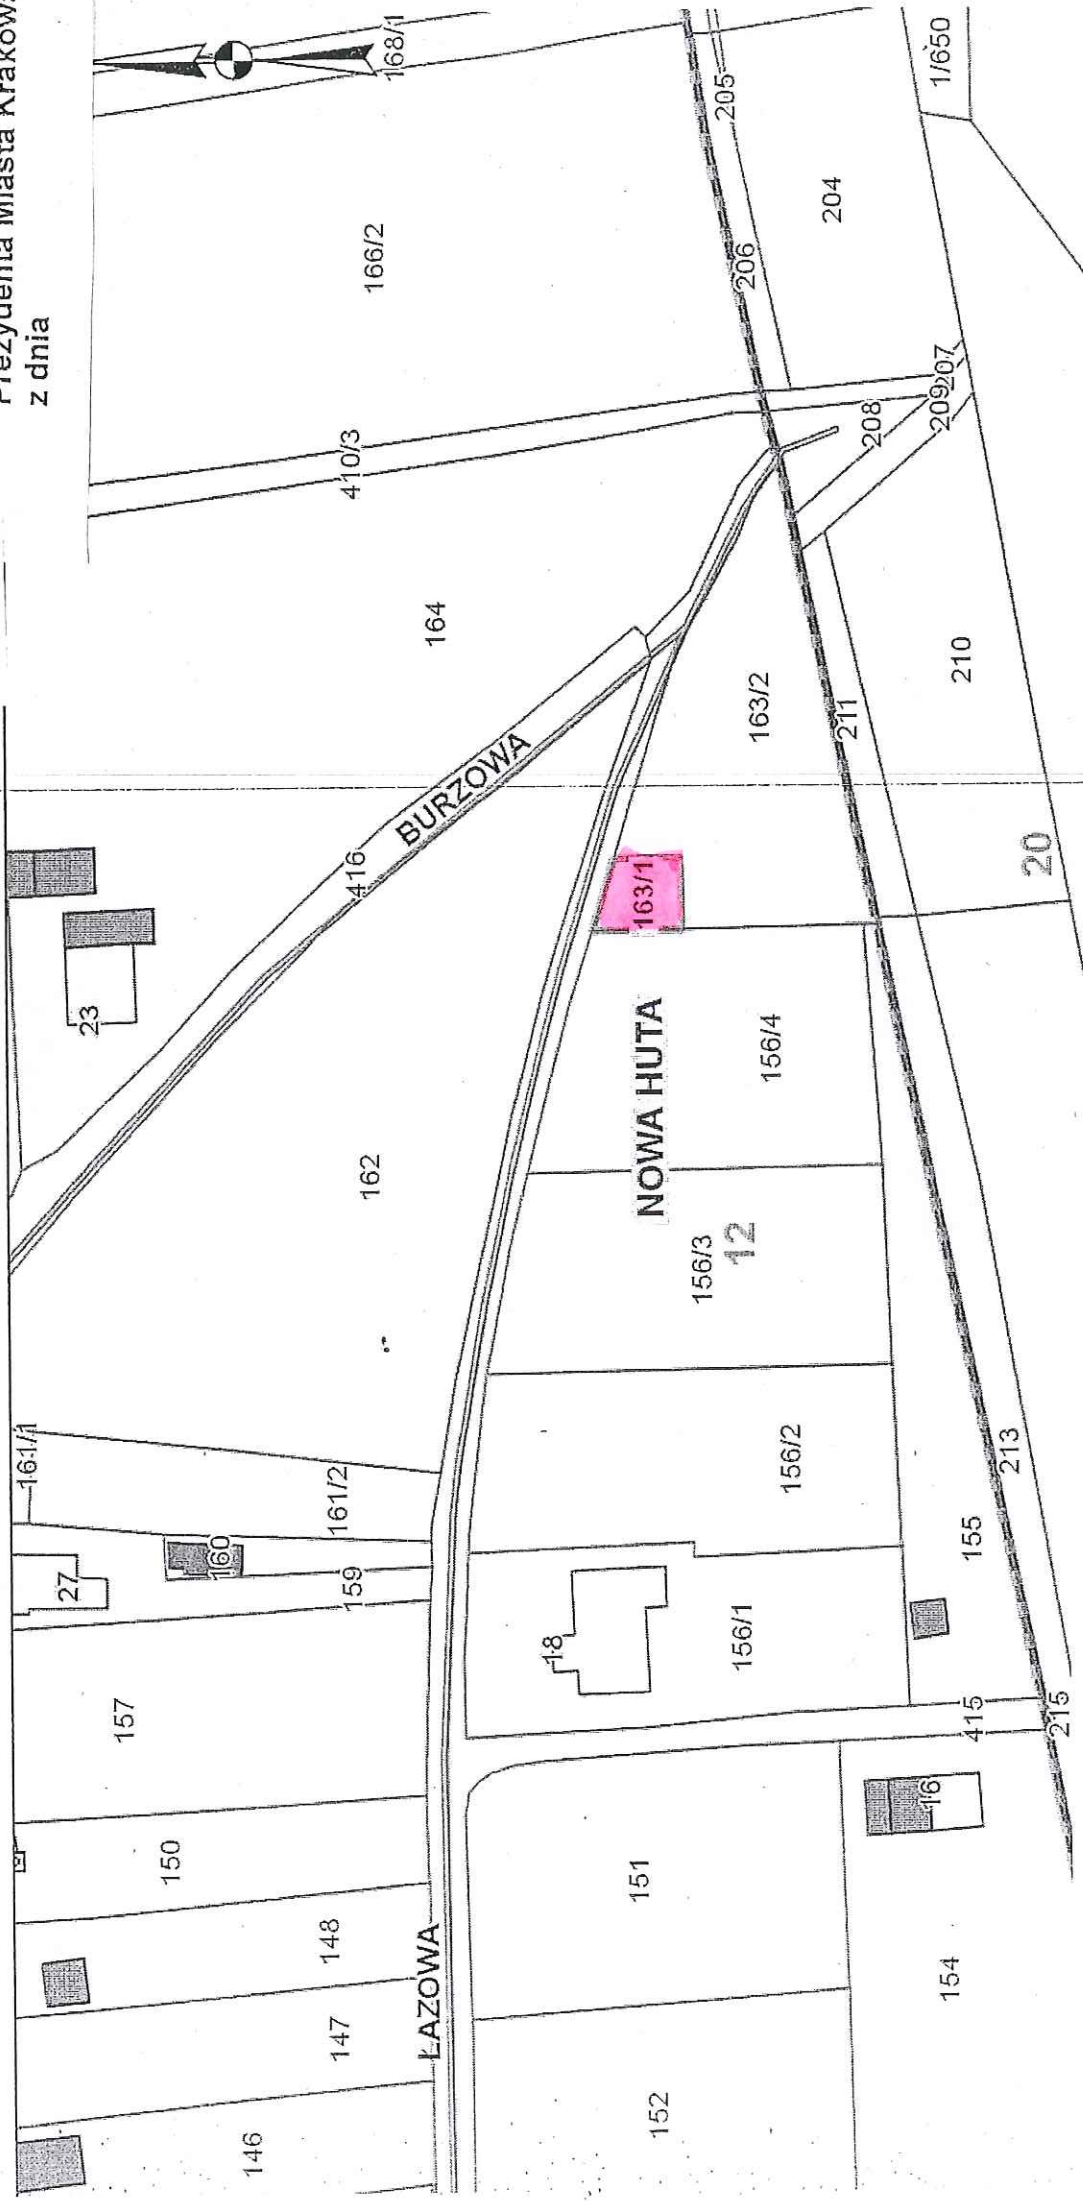

Działka ewidencyjna nr 163/1 obr. 12-Nowa Huta przeznaczona do oddania w dzierżawę na rzecz MPWiK S.A. do użytkowania na cel:

Przepompownia ścieków nr 6 IKS P.S.XXV Lubocza-Łazowa (prowadzenie działalności z zakresu zadań własnych gminy, polegającej na budowie i utrzymaniu publicznych urządzeń służących do zaopatrzenia ludności w wodę, gromadzeniu, przesyłaniu, oczyszczaniu i odprowadzaniu ścieków oraz odzysku i nieszkodliwianiu odpadów, w tym ich składowaniu)

DIREKTOR WYKONAWCZY
Marek Włodarczyk
24.09.2016

adres: ul. 29-go Listopada 100, 31-400 Kraków

ct. i stracyjnych i innych.
wo geodezyjne i kartograficzne oraz ustawy o postępowaniu egzekucyjnym w administrac