


Załącznik graficzny do zarządzenia nr
Prezydenta Miasta Krakowa z dnia

Skala 1 : 500

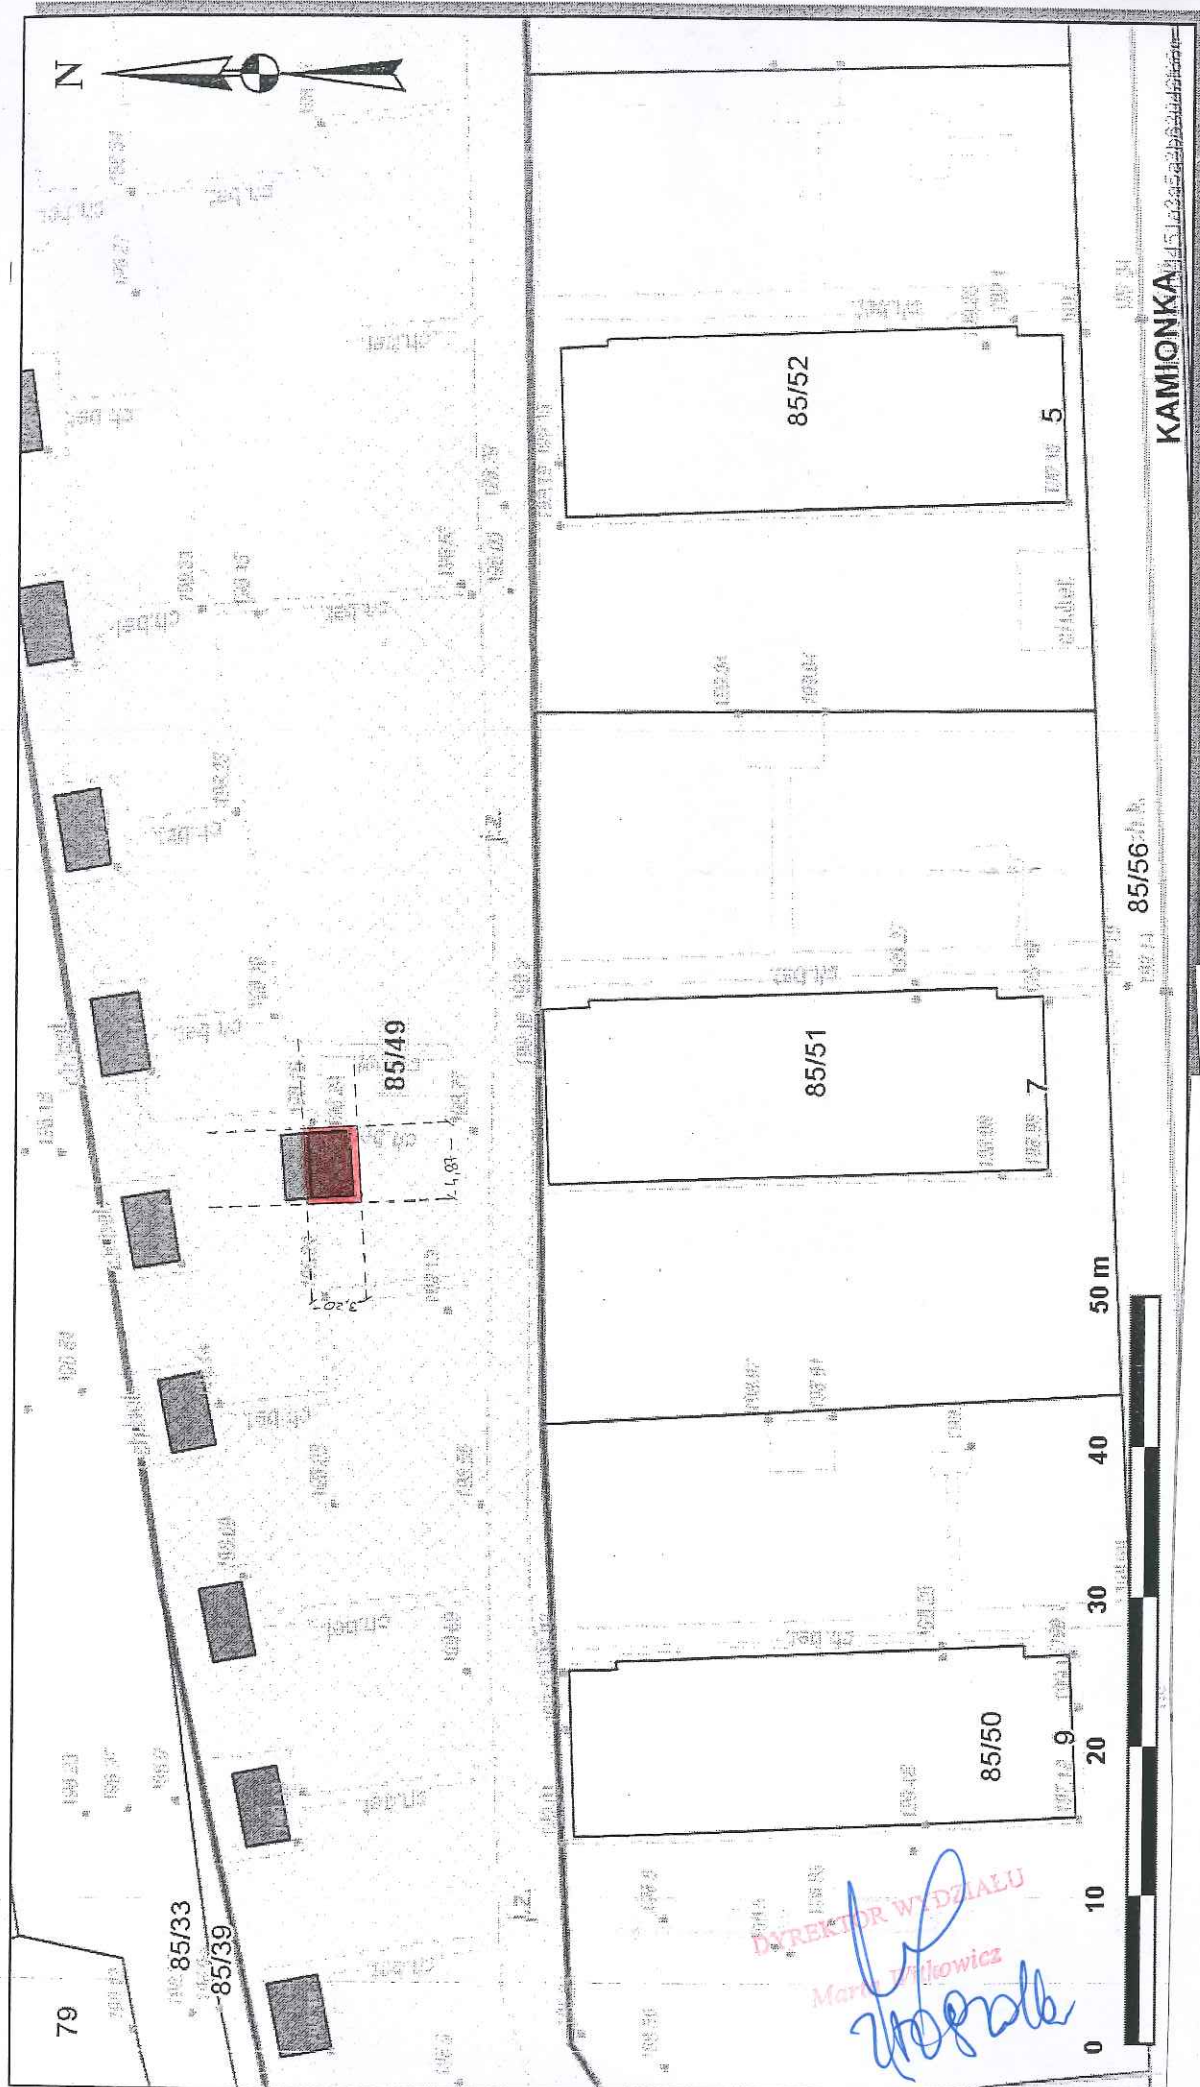

Teren przeznaczony do wydzierżawienia na cele:

 wiata śmietnikowa wraz z okapem