


Skala 1 : 1000

Załącznik graficzny do zarządzenia nr  
Prezydenta Miasta Krakowa z dnia

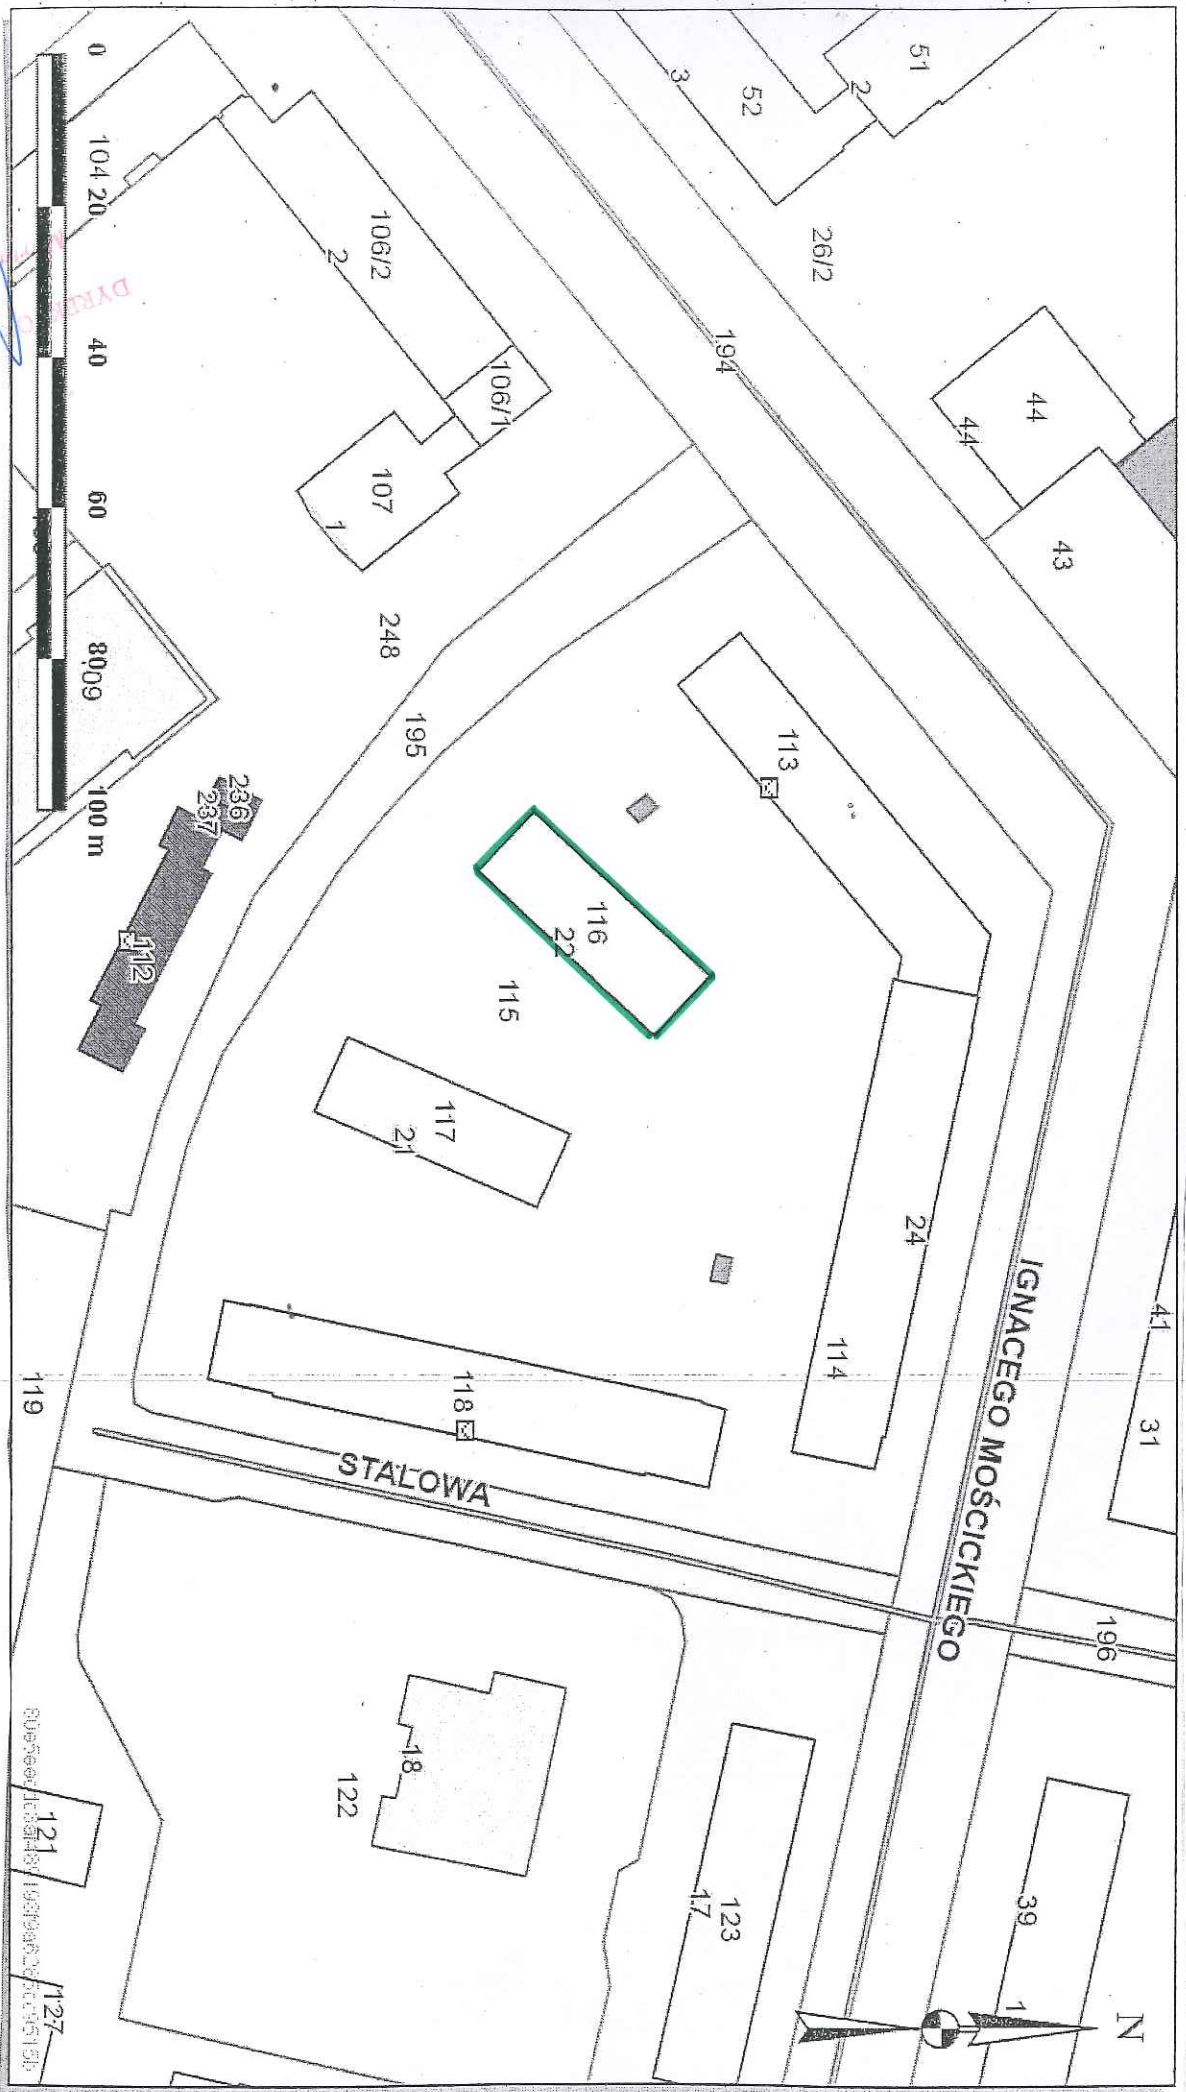

— Część działki nr 115 obr 50 Nowa Huta, przeznaczona do wydzierżawienia pod wykonaną warstwą dociepleniową.

*Handwritten signature and date:*  
25.09.2016