


Załącznik graficzny do zarządzenia nr
Prezydenta Miasta Krakowa z dnia

Skala 1 : 1000

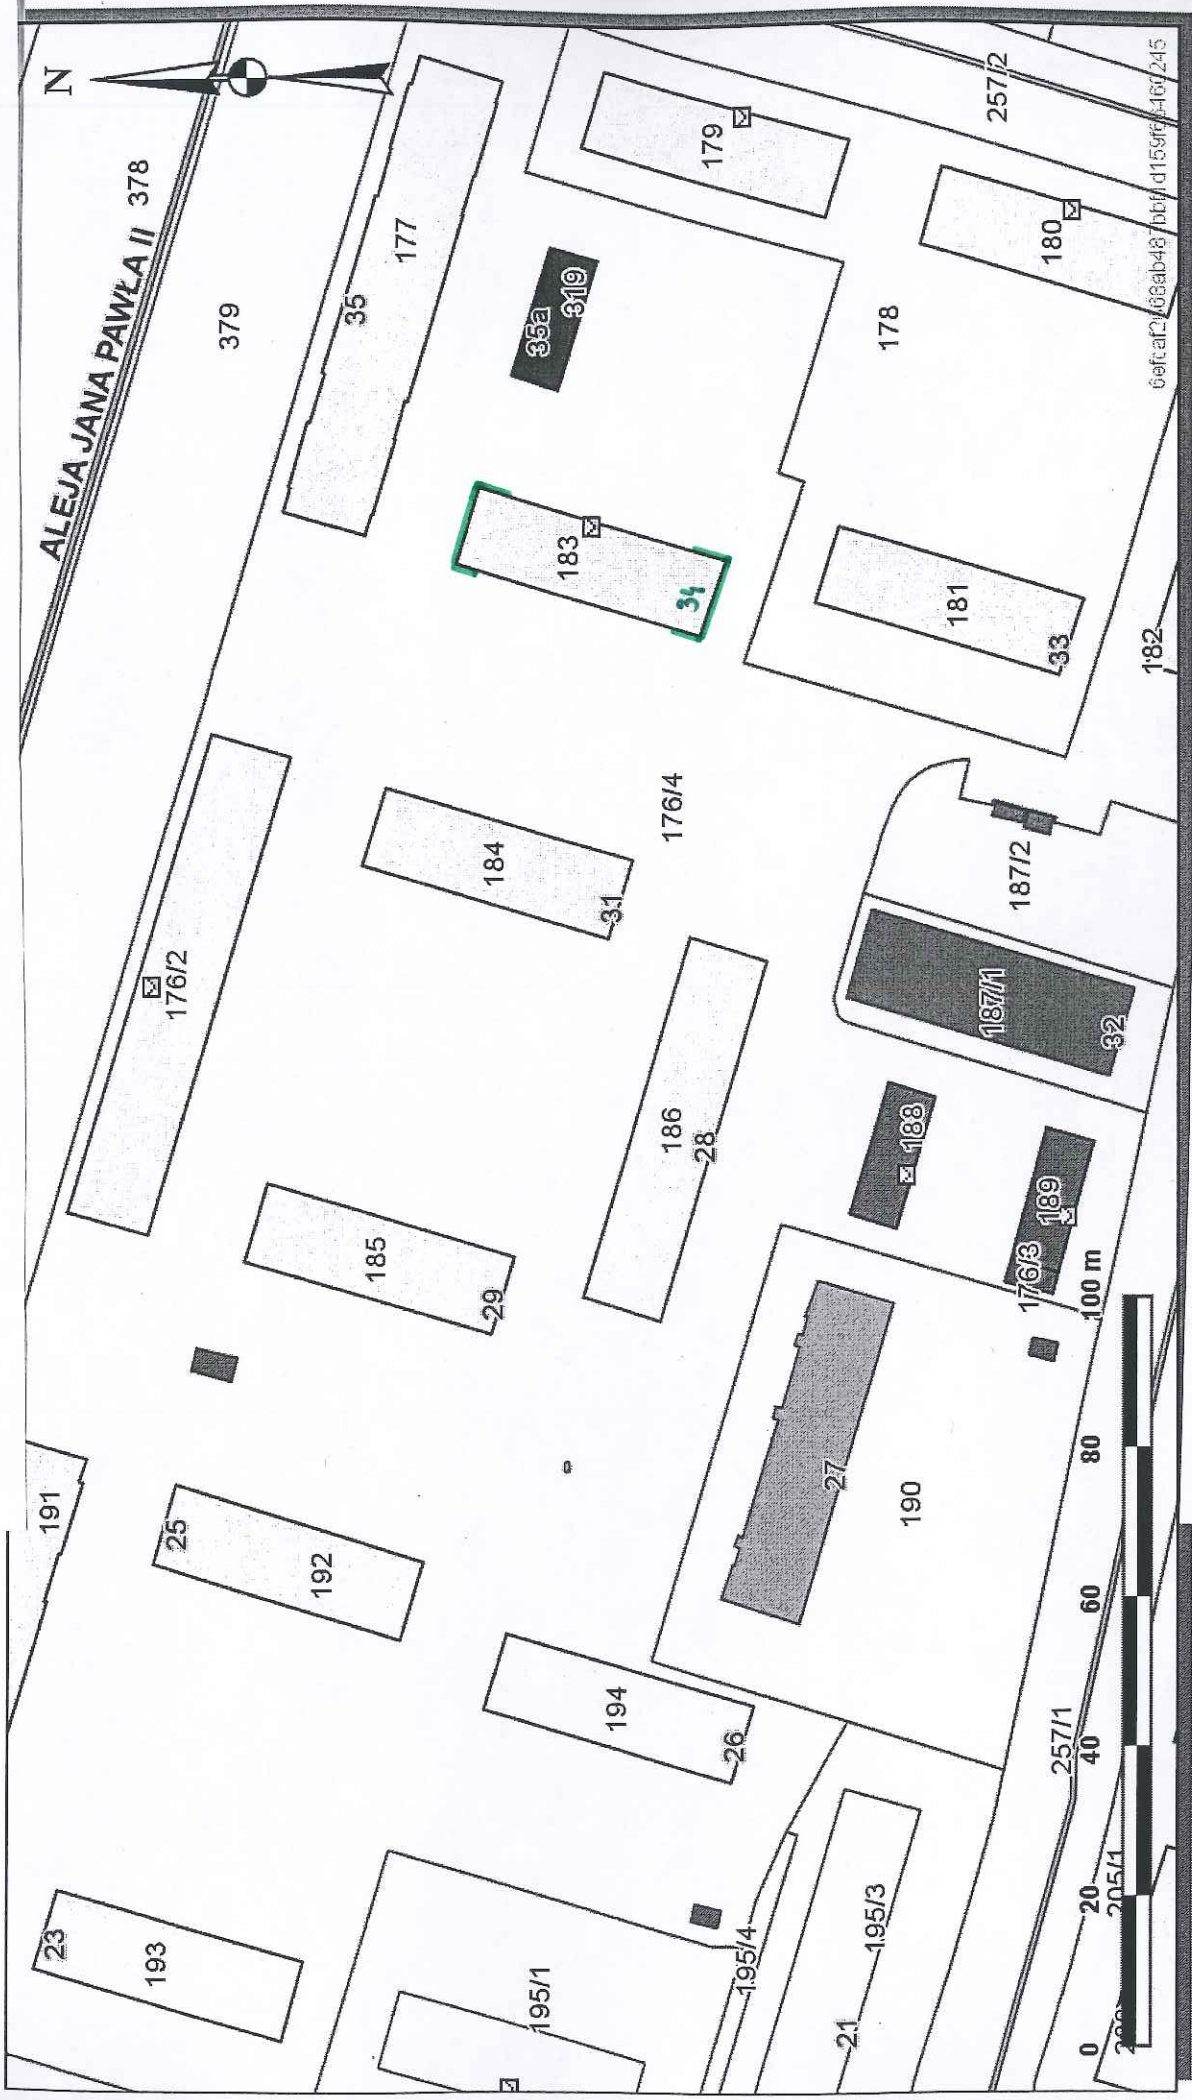

DIREKTOR WYDZIAŁU
Małgorzata Piłsowicz
30082016

— Część działki nr 176/4 obr 47 Nowa Huta, przeznaczona do wydzierżawienia
na cel: warstwa dociepieniowa