


Załącznik graficzny do zarządzenia nr..... Prezydenta Miasta Krakowa z dnia.....

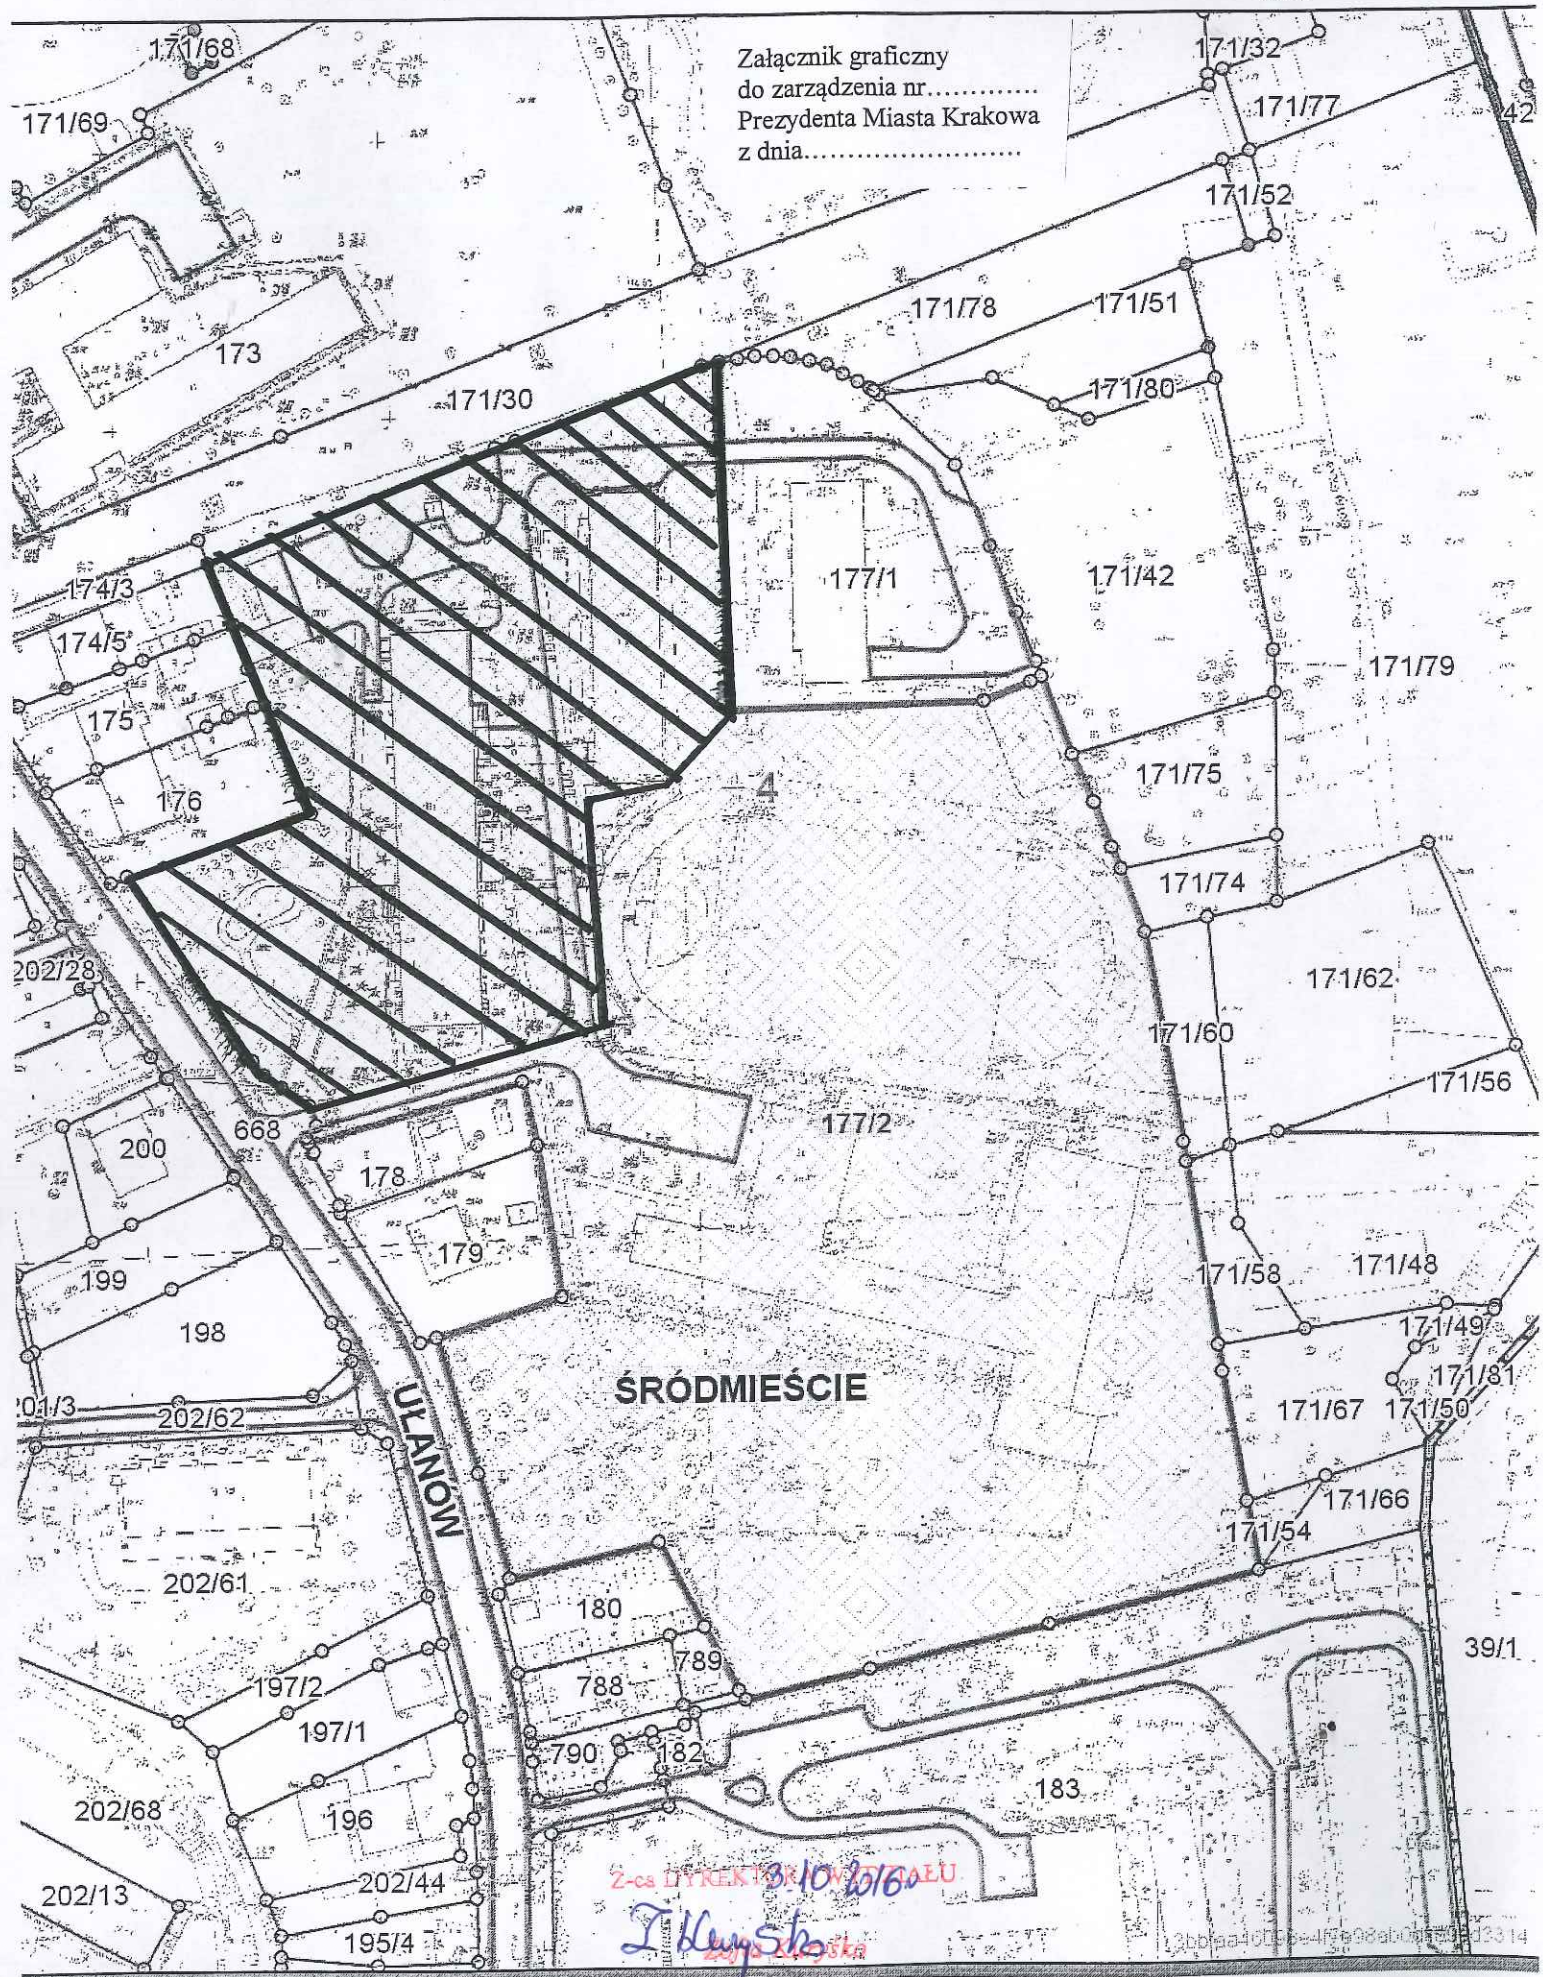

ŚRÓDMIEŚCIE

ULANOW

Z-ca DYREKTORA WYDZIAŁU

*[Handwritten signature]*

Dokumenty należy zam...

Teren przeznaczony do oddania w użyczenie na rzecz Zespołu Ekonomiki Oświaty - nie ustawy - Prawo geodezyjne i część działki nr 177/2 obręb 4 Śródmieście oz.897).